


PANTALÁN 12.00 x 2.50

Escala 1:40

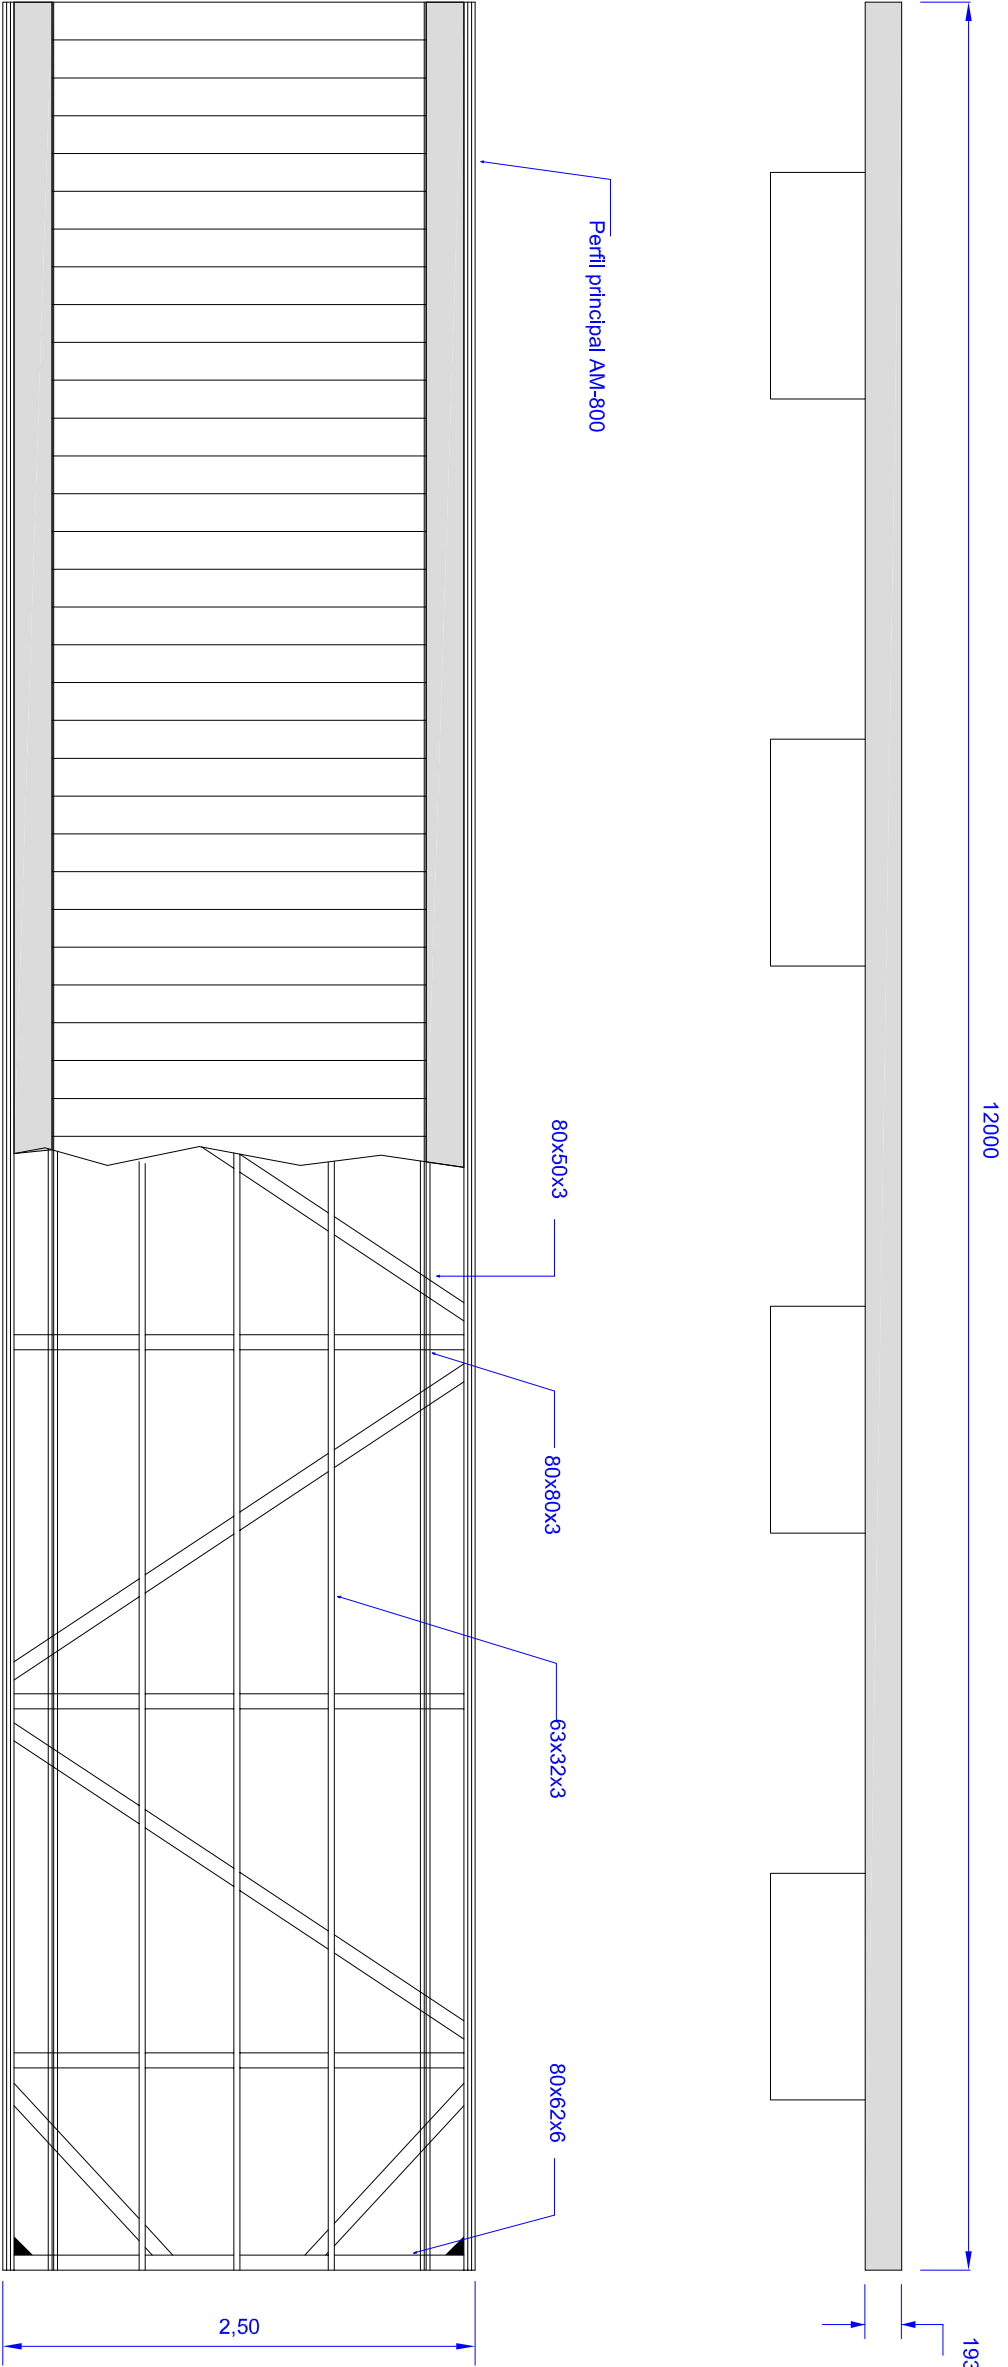


BASTIDOR DE ALUMINIO

PISO DE MADERA TROPICAL IMPUTRESCIBLE 22 mm.


DETALLE DE FINGER DE 5.00X0.30 M(ASE-500)

Escala 1:40


Planta

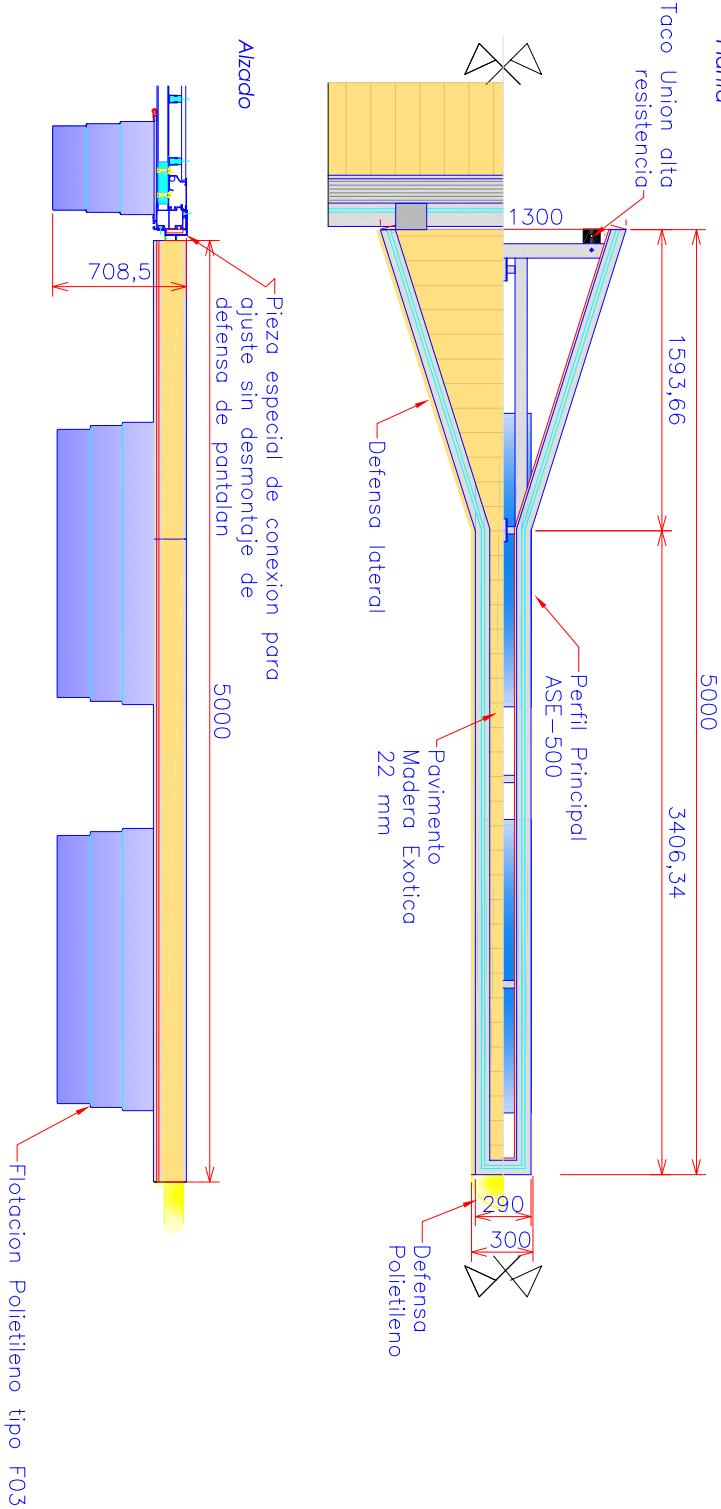



GUIA PARA PILOTE Ø508 CON 4 RODILLOS DE NEOPRENO S/E

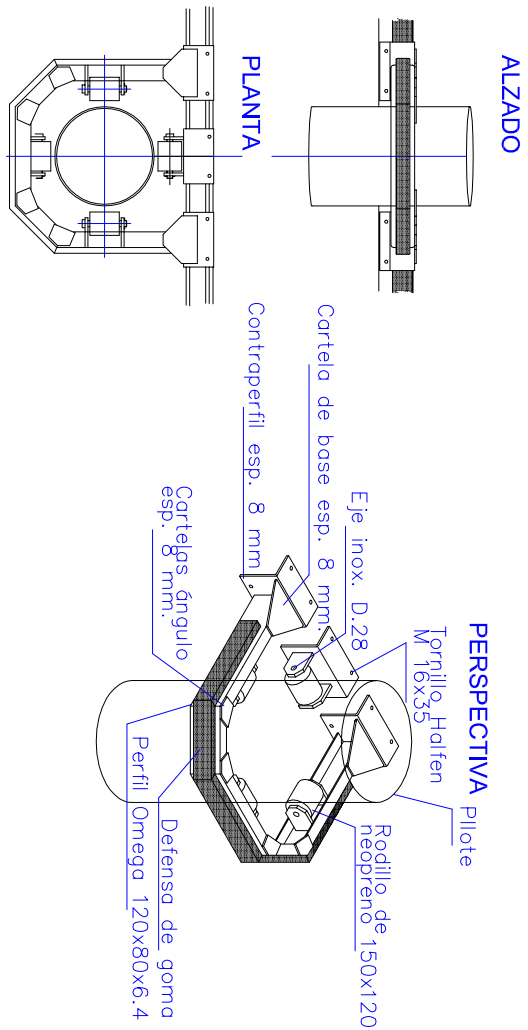


PUESTO DE SOCORRO

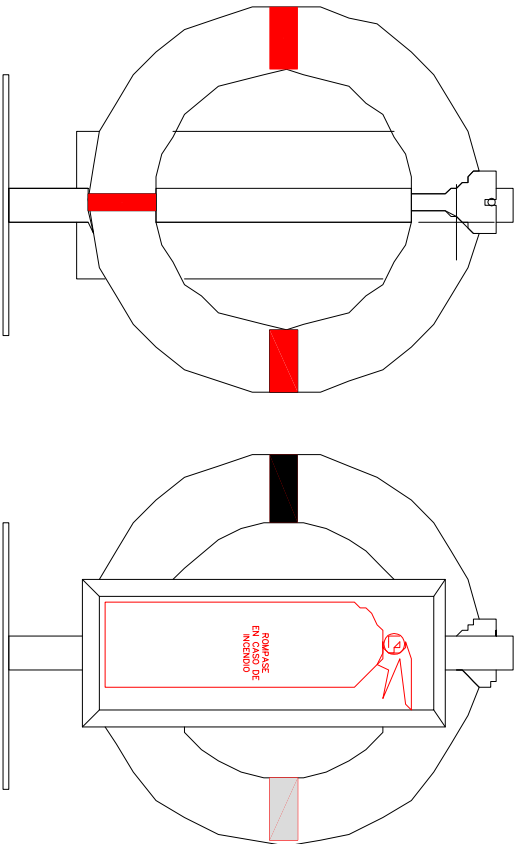

TORRETA DE SUMINISTRO DE 2 TOMAS S/E

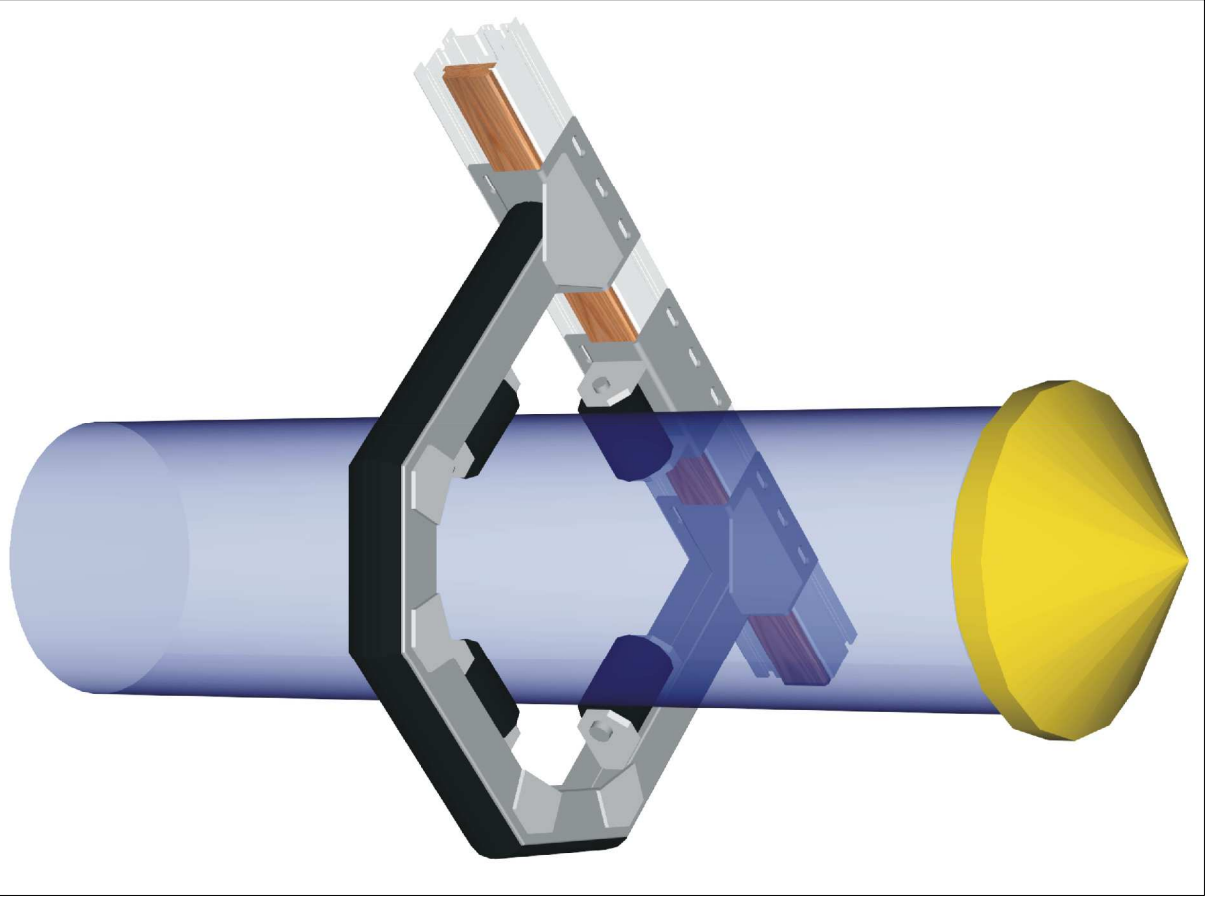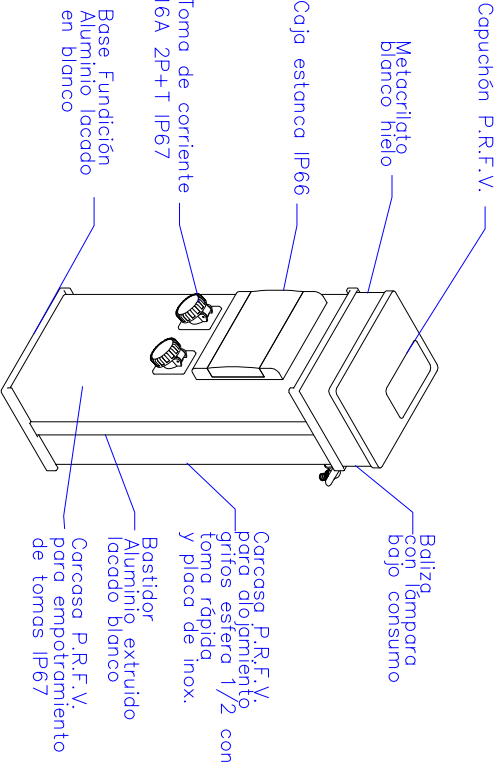

PROYECTOR P-400W V.S.A.P. ESCALA 1:40 (Cotas en milímetros)

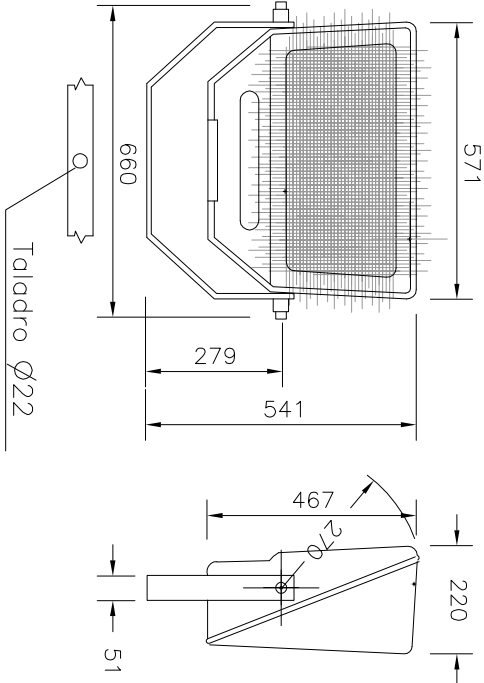

 XUNTA DE GALICIA CONSELLERÍA DO MEDIO RURAL E DO MAR		AREA DE INFRAESTRUTURAS OFICINA TÉCNICA Praza de Europa 5A-3º-1577 Santiago de Compostela Tlfo: 902 400 870 - http://www.portosdegalicia.com	
O RIBERERO XEFE DO DEPARTAMENTO DE PROXECTOS		PROXECTO DE: REMODELACIÓN DE LAS INSTALACIONES NÁUTICO RECREATIVAS EN BAIONA-PONTEVEDRA	
JORGE ALVAREZ COUCEIRO		TÍTULO DO PLANO: DETALLES	
		CLAVE: PO-13-28-13-02	ESCALA: VARIAS
		DATA: SETEMBRO-2013	Nº PLANO: 4
		FOLIA: DE	