




IRAS

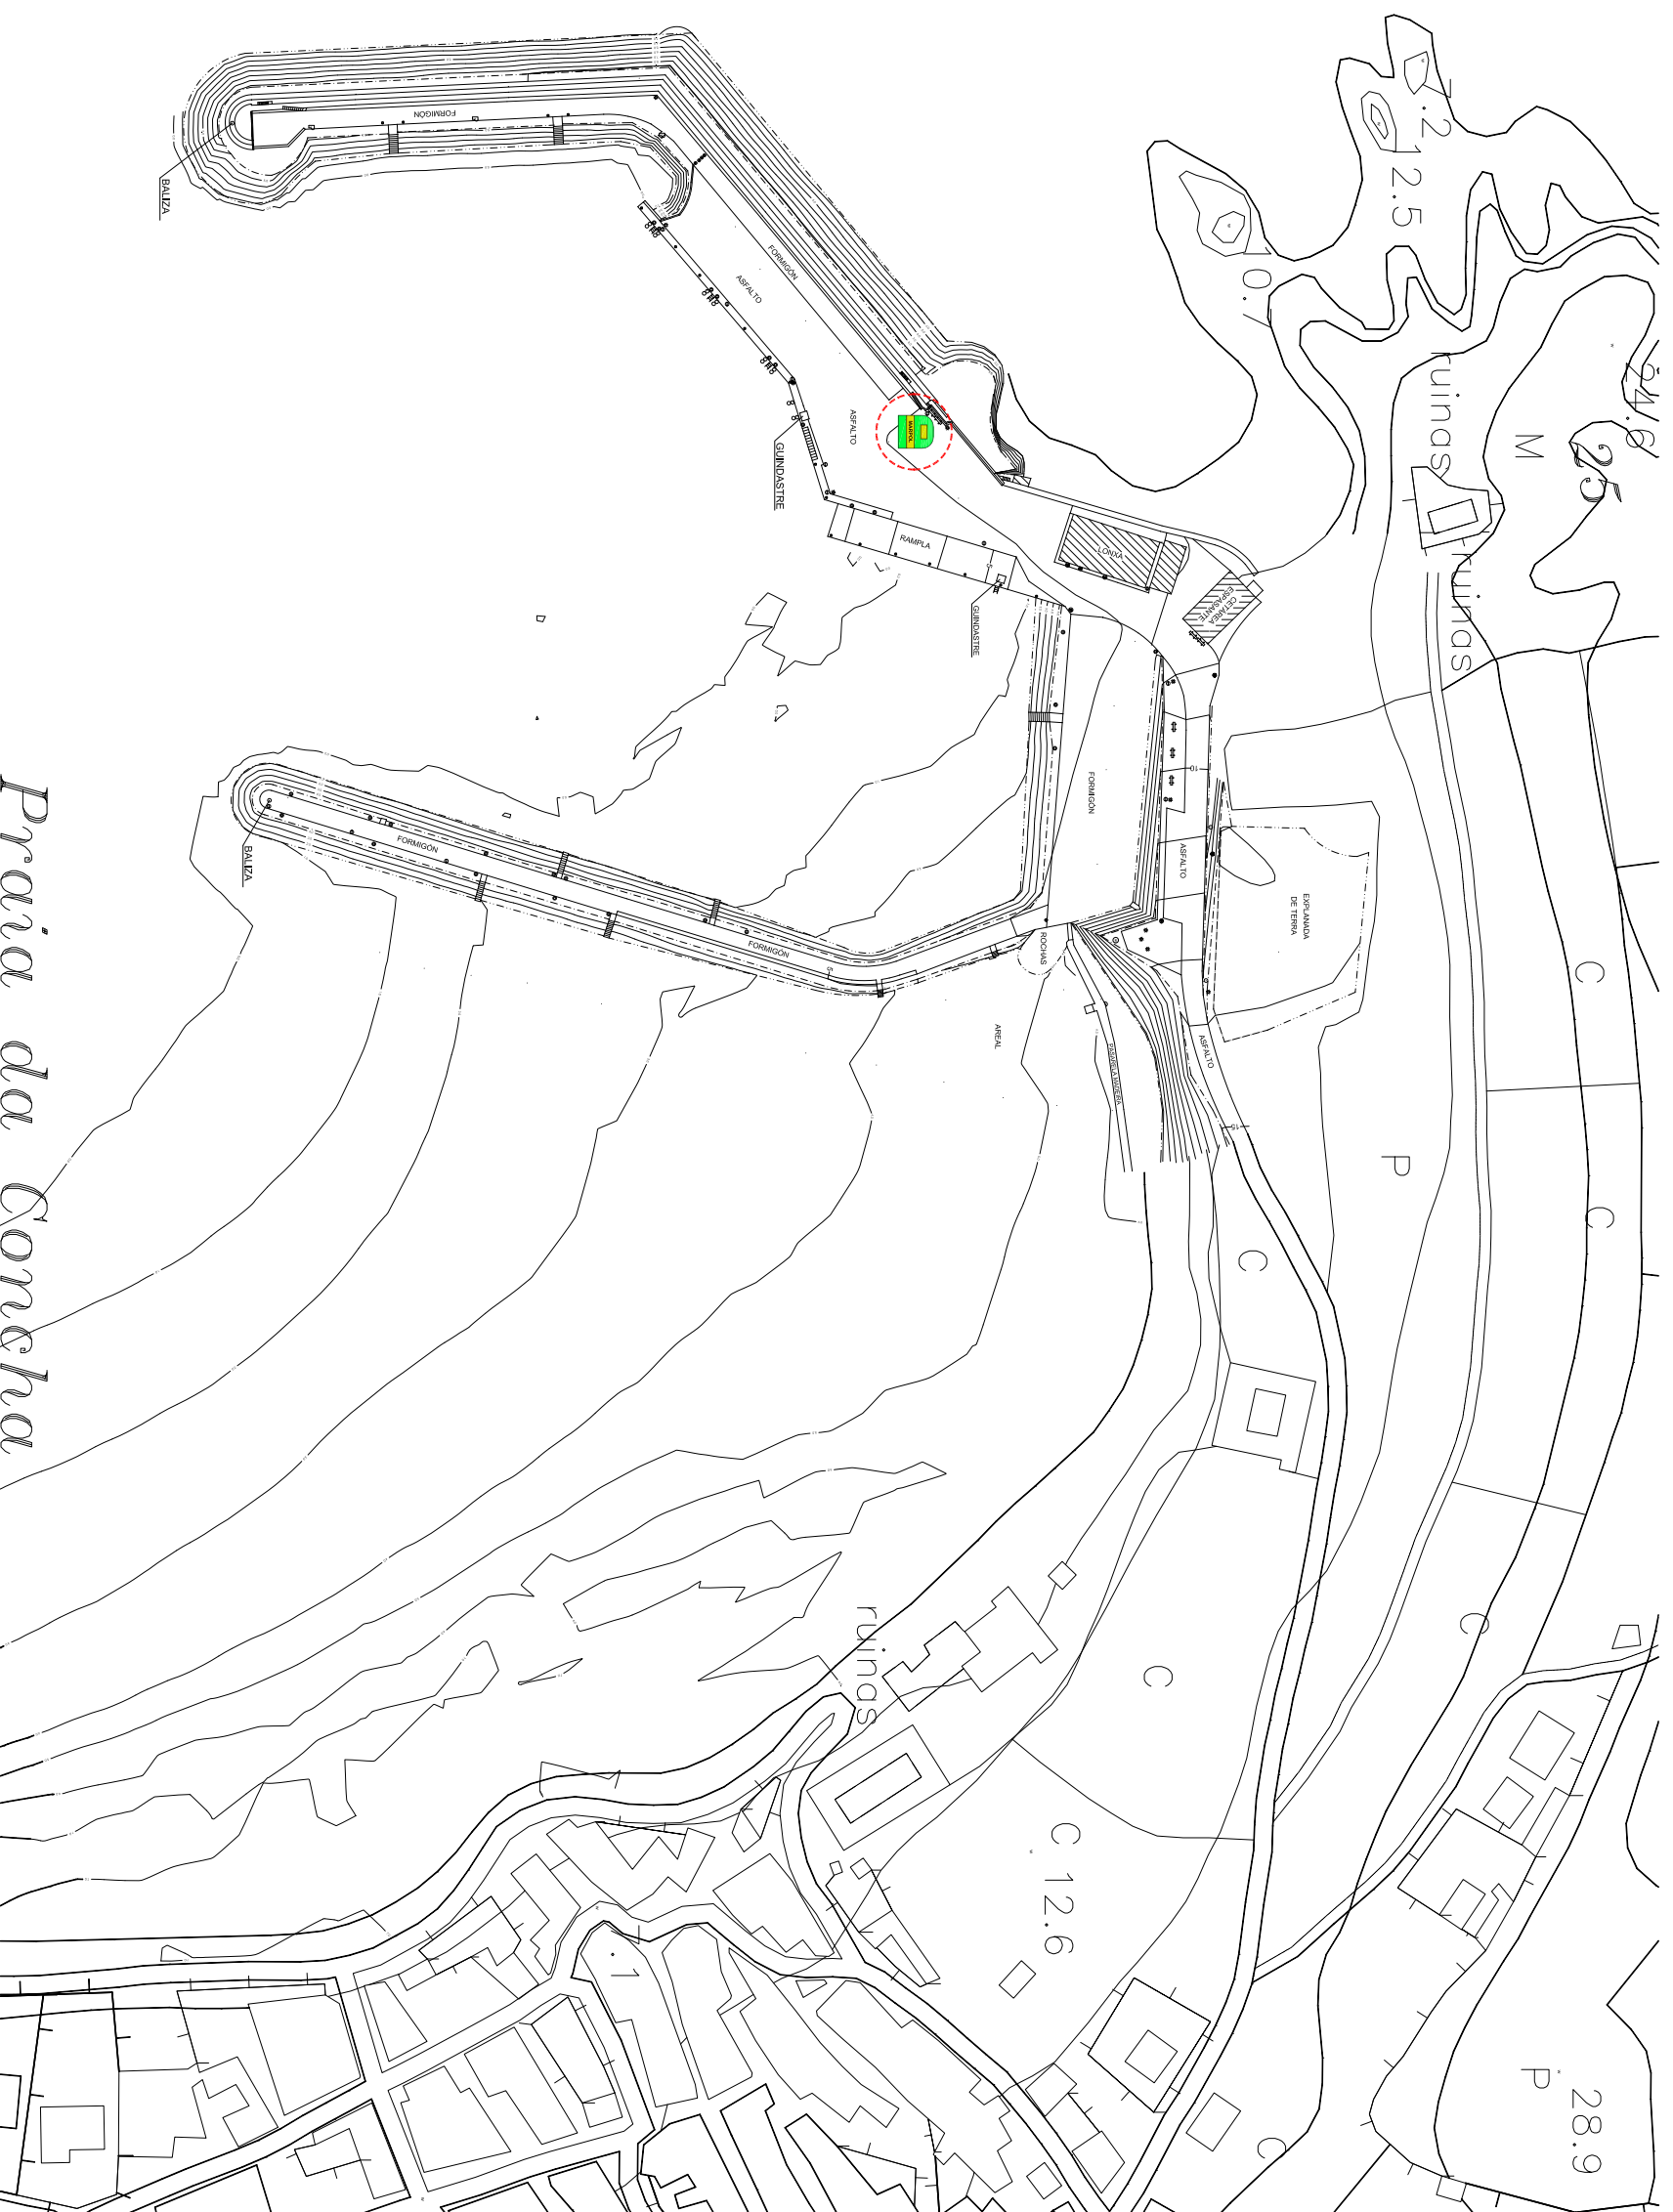

Praia da Corneha

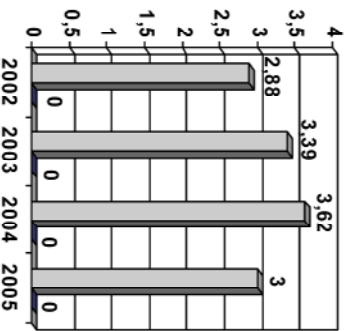

- ANEXO I (M3)
- ANEXO V (TM)

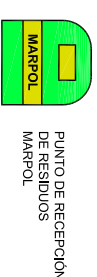

PUNTO DE RECEPCIÓN DE RESIDUOS MARPOL

XUNTA DE GALICIA
 CONSSELLERÍA DE POLÍTICA TERRITORIAL, OBRAS PÚBLICAS E TRANSPORTES
ÁREA DE EXPLOTACIÓN E PLANIFICACIÓN - PORTOS de Galicia
 Área Central SA, de Praza Europa, 1507 SANTOADO, Tfn. 981 544 802

RESUMEN
LOCALIZACIÓN DOS PUNTOS DE RECEPCIÓN DOS RESIDUOS MARPOL

TÍTULO DO PLANO:
**PORTO DE ESPASANTE (A CORUÑA)
 PLANTA DE LOCALIZACIÓN**

ZONA:
NORTE
 ESCALA:
 Formato A3 1:20.000
 DATA:
 NOVENBRO 2005
 Nº PLANO:
001
 FOLIA 1 DE 1