
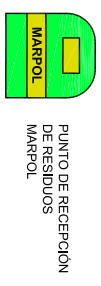


■ ANEXO I (M3)
■ ANEXO V (TM)

los Pinos

Praia de Canido

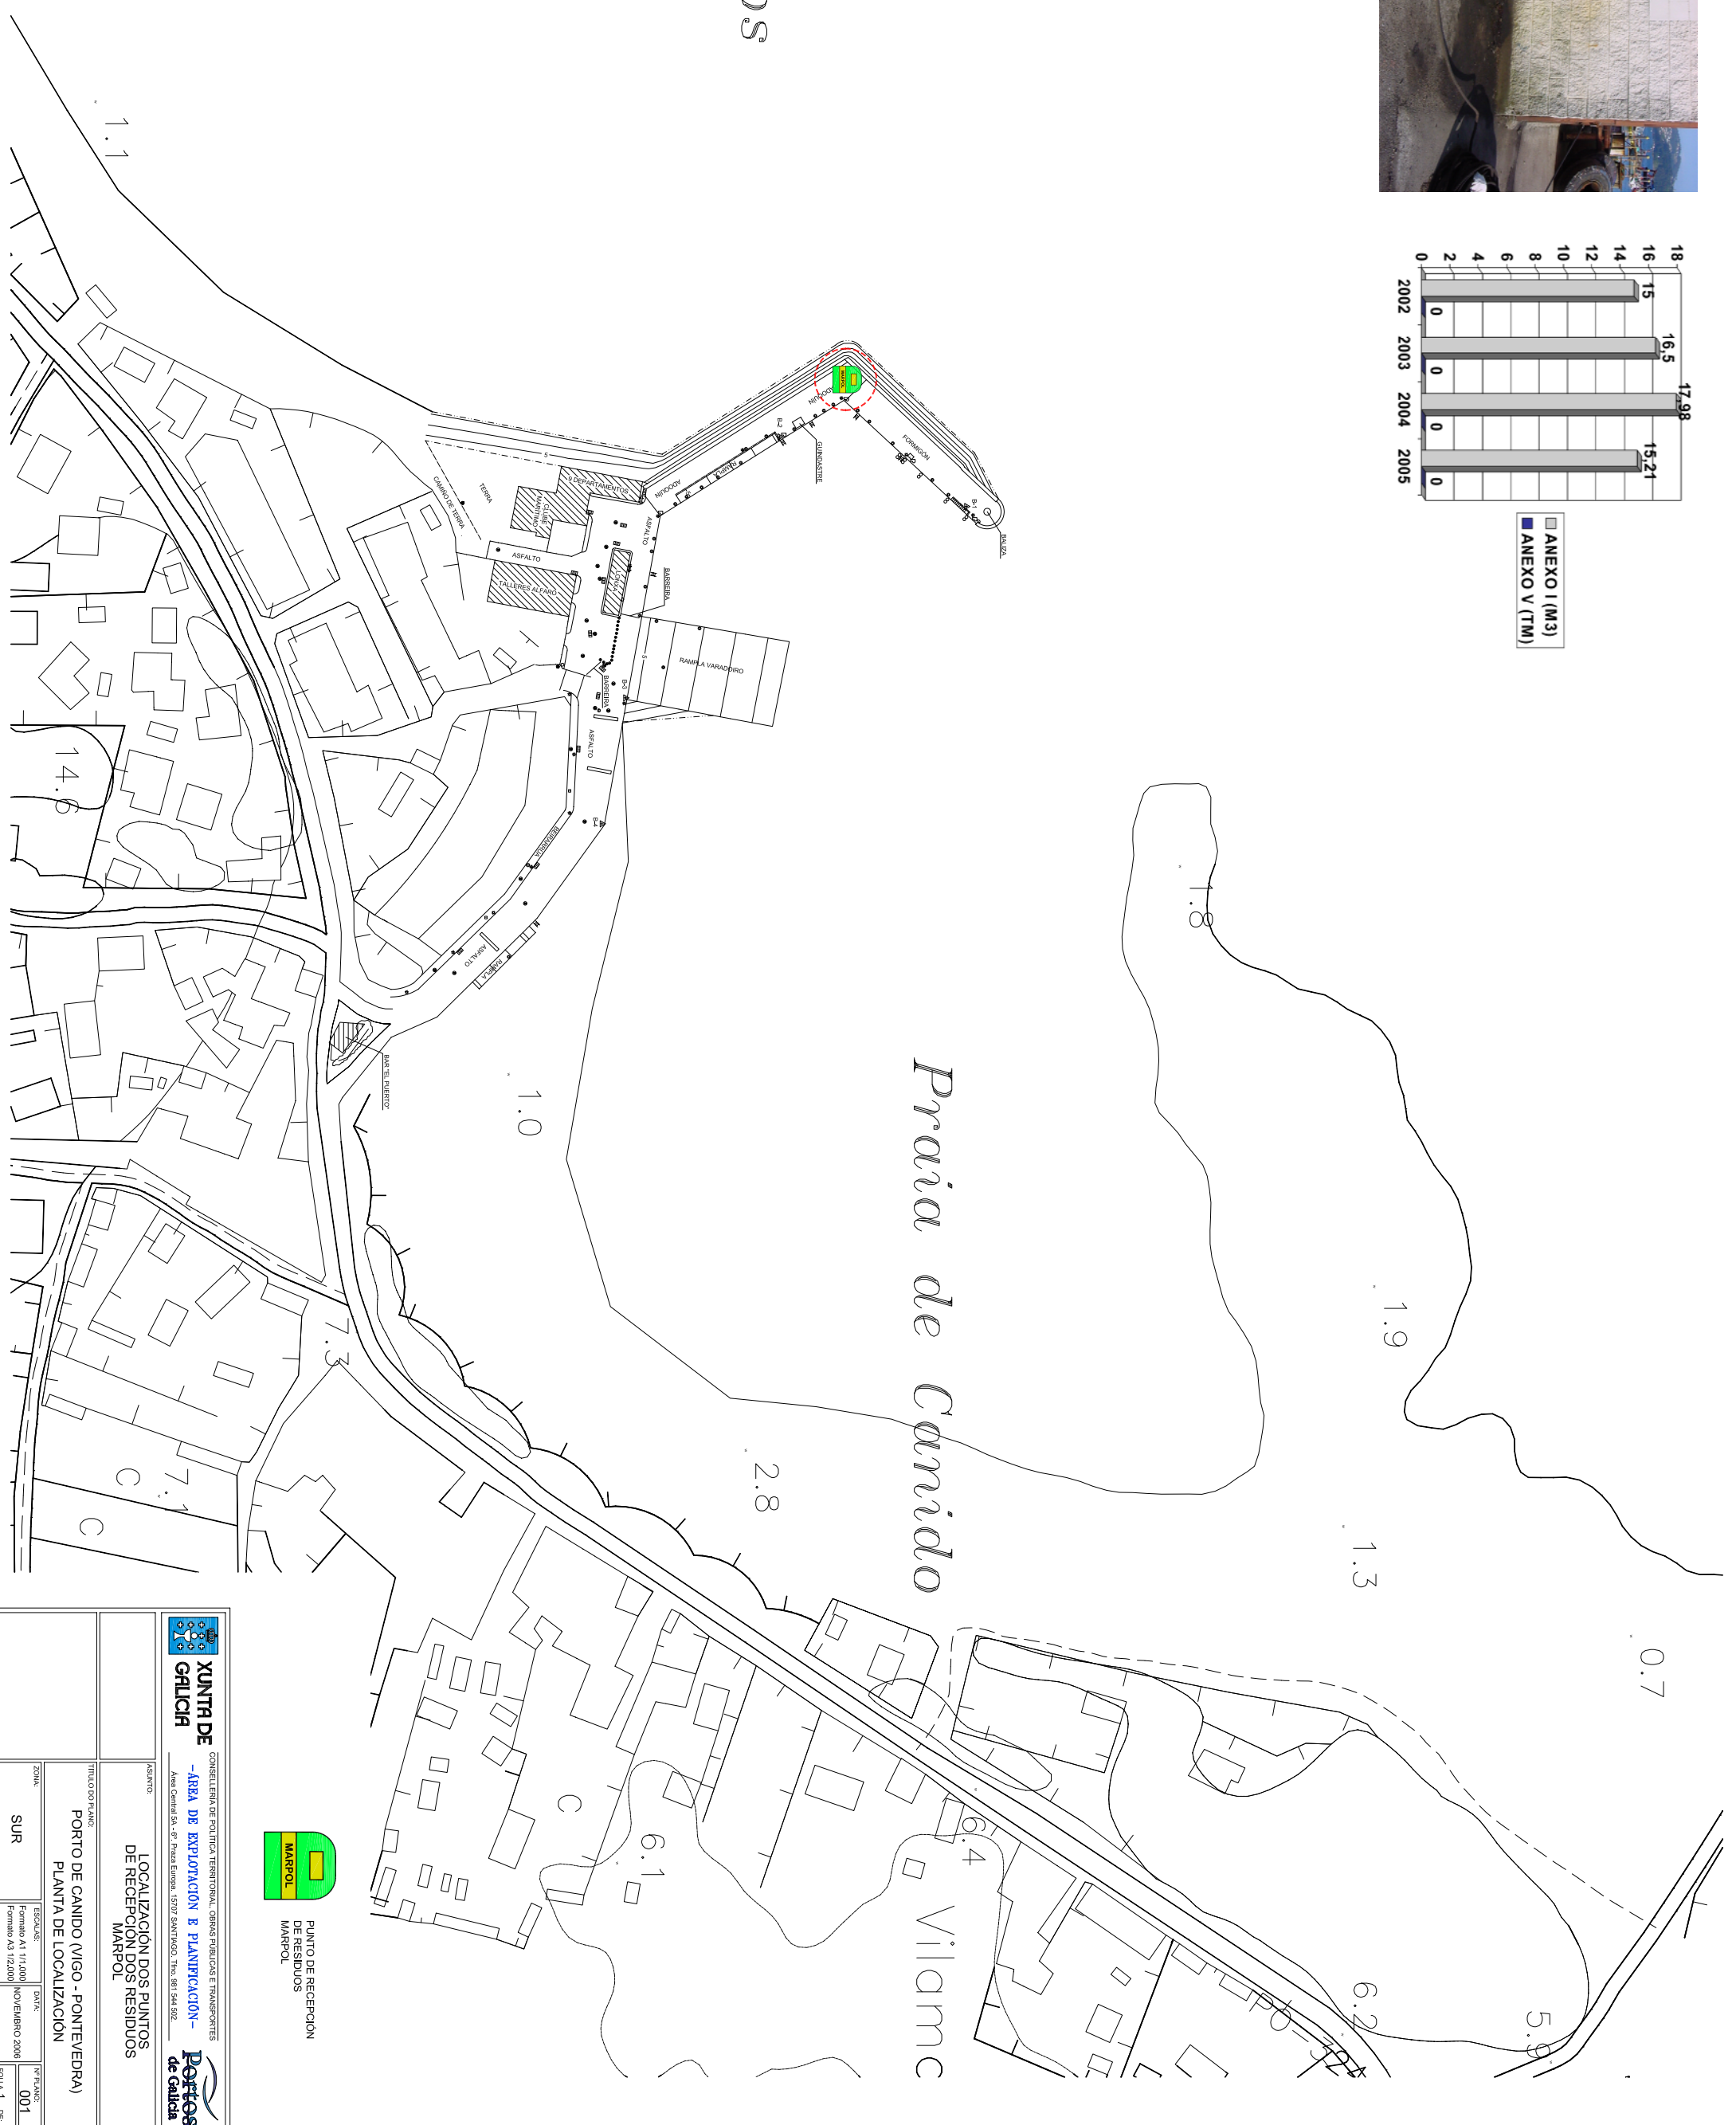

XUNTA DE GALICIA
CONSELLERÍA DE POLÍTICA TERRITORIAL, OBRAS PÚBLICAS E TRANSPORTES
-ÁREA DE EXPLORACIÓN E PLANIFICACIÓN-
Area Central SA - Prza Europa, 1507 SANTIAGO, Tfn. 981 544 802



TÍTULO DO PLANO: PORTO DE CANIDO (VIGO - PONTEVEDRA)		ESCALA: Formato A3 1:12,000		DATA: NOVEMBRO 2005	
LOCALIZACIÓN DOS PUNTOS DE RECEPCIÓN DOS RESIDUOS MARPOL		ZONA: SUR		Nº PLANO: 001	
PLANTA DE LOCALIZACIÓN		FOLIA 1		DE 1	