


NOTA: INSTALACIÓN DEL PUNTO DE RECEPCIÓN DE
RESIDUOS MARPOL EN EL AÑO 2006

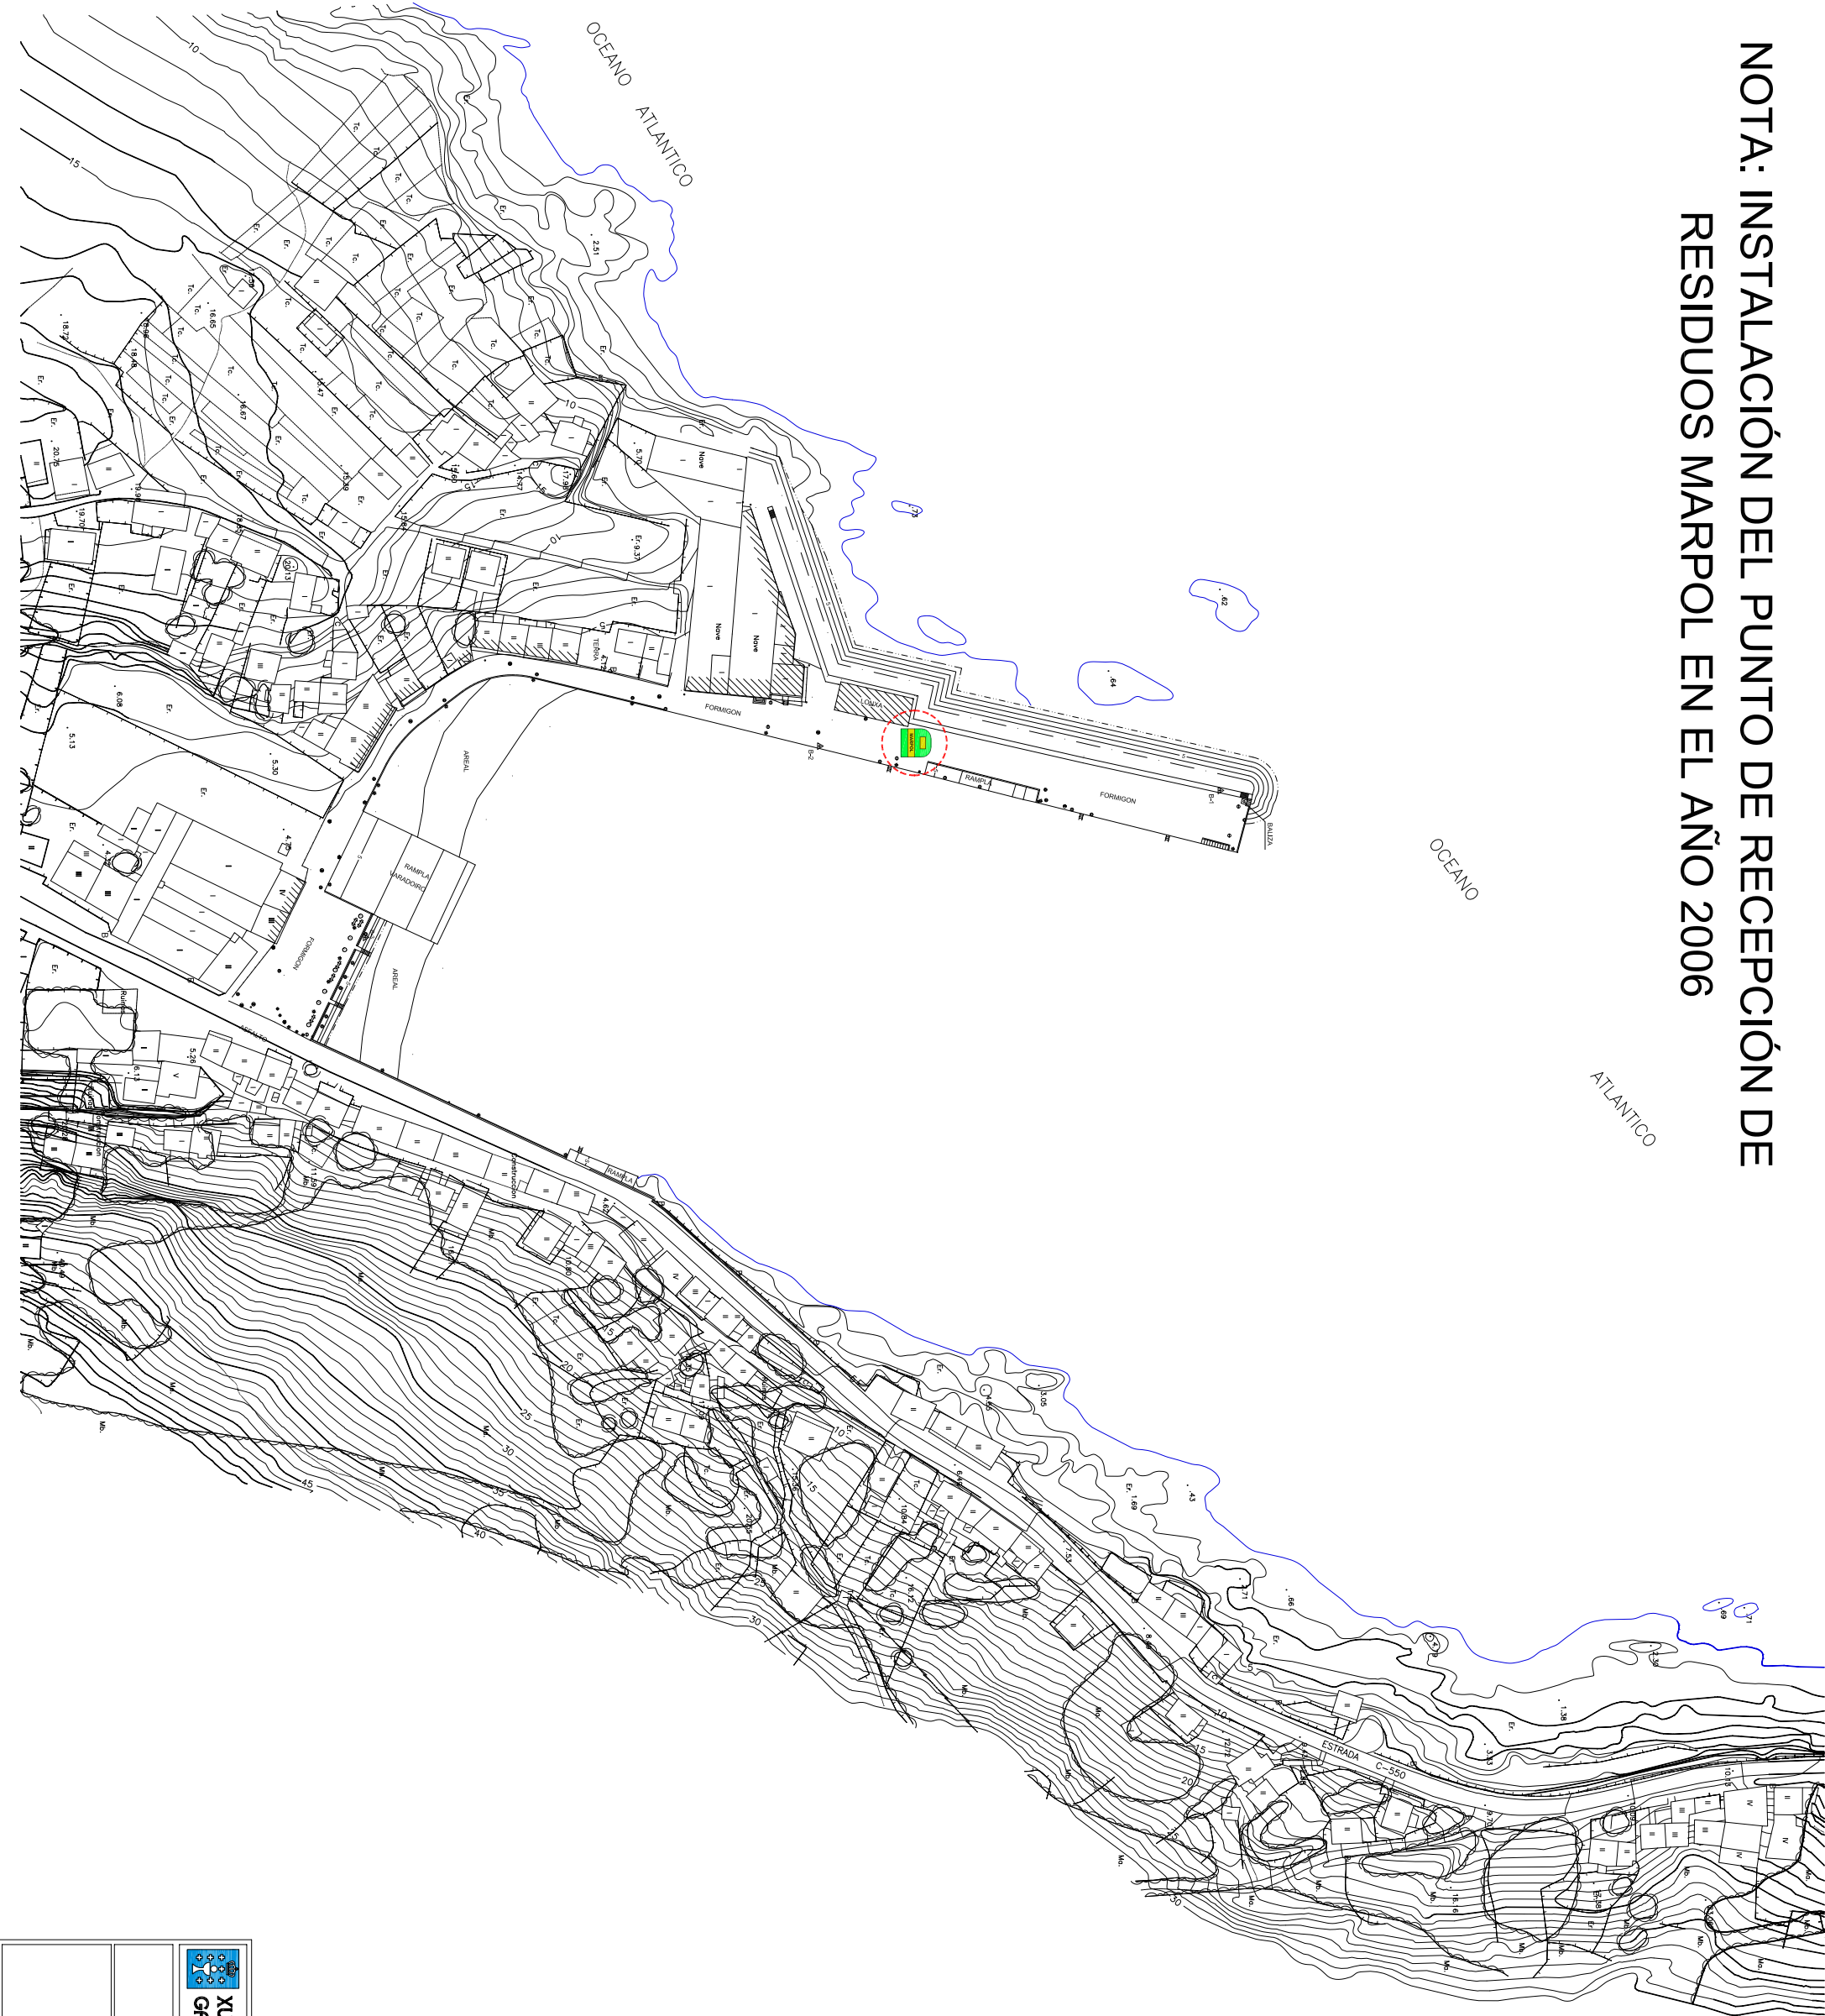

 XUNTA DE GALICIA		CONSELLERÍA DE POLÍTICA TERRITORIAL, OBRAS PÚBLICAS E TRANSPORTES		 Portos de Galicia	
		–ÁREA DE EXPLOTACIÓN E PLANIFICACIÓN–			
		Área Central do ex-Prinza Europa, 15707 SANTIAGO. Tfn. 981 544 502.			
PROYECTO		LOCALIZACIÓN DOS PUNTOS DE RECEPCIÓN DOS RESIDUOS MARPOL			
TÍTULO DO PLANO:		PORTO DO PINDO (CARNOTA - A CORUÑA)			
ZONA:		PLANTA DE LOCALIZACIÓN			
CENTRO		ESCALAS:		DATA:	
		Formato A3 1/1.000		NOVEMBRO 2006	
		Formato A3 1/2.000			
		FOLIA 1 DE: 1		001	