
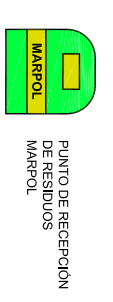
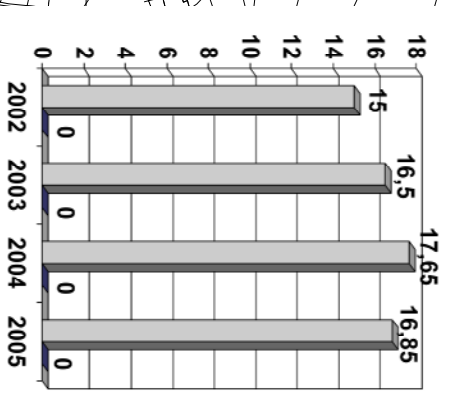


Pontevedra

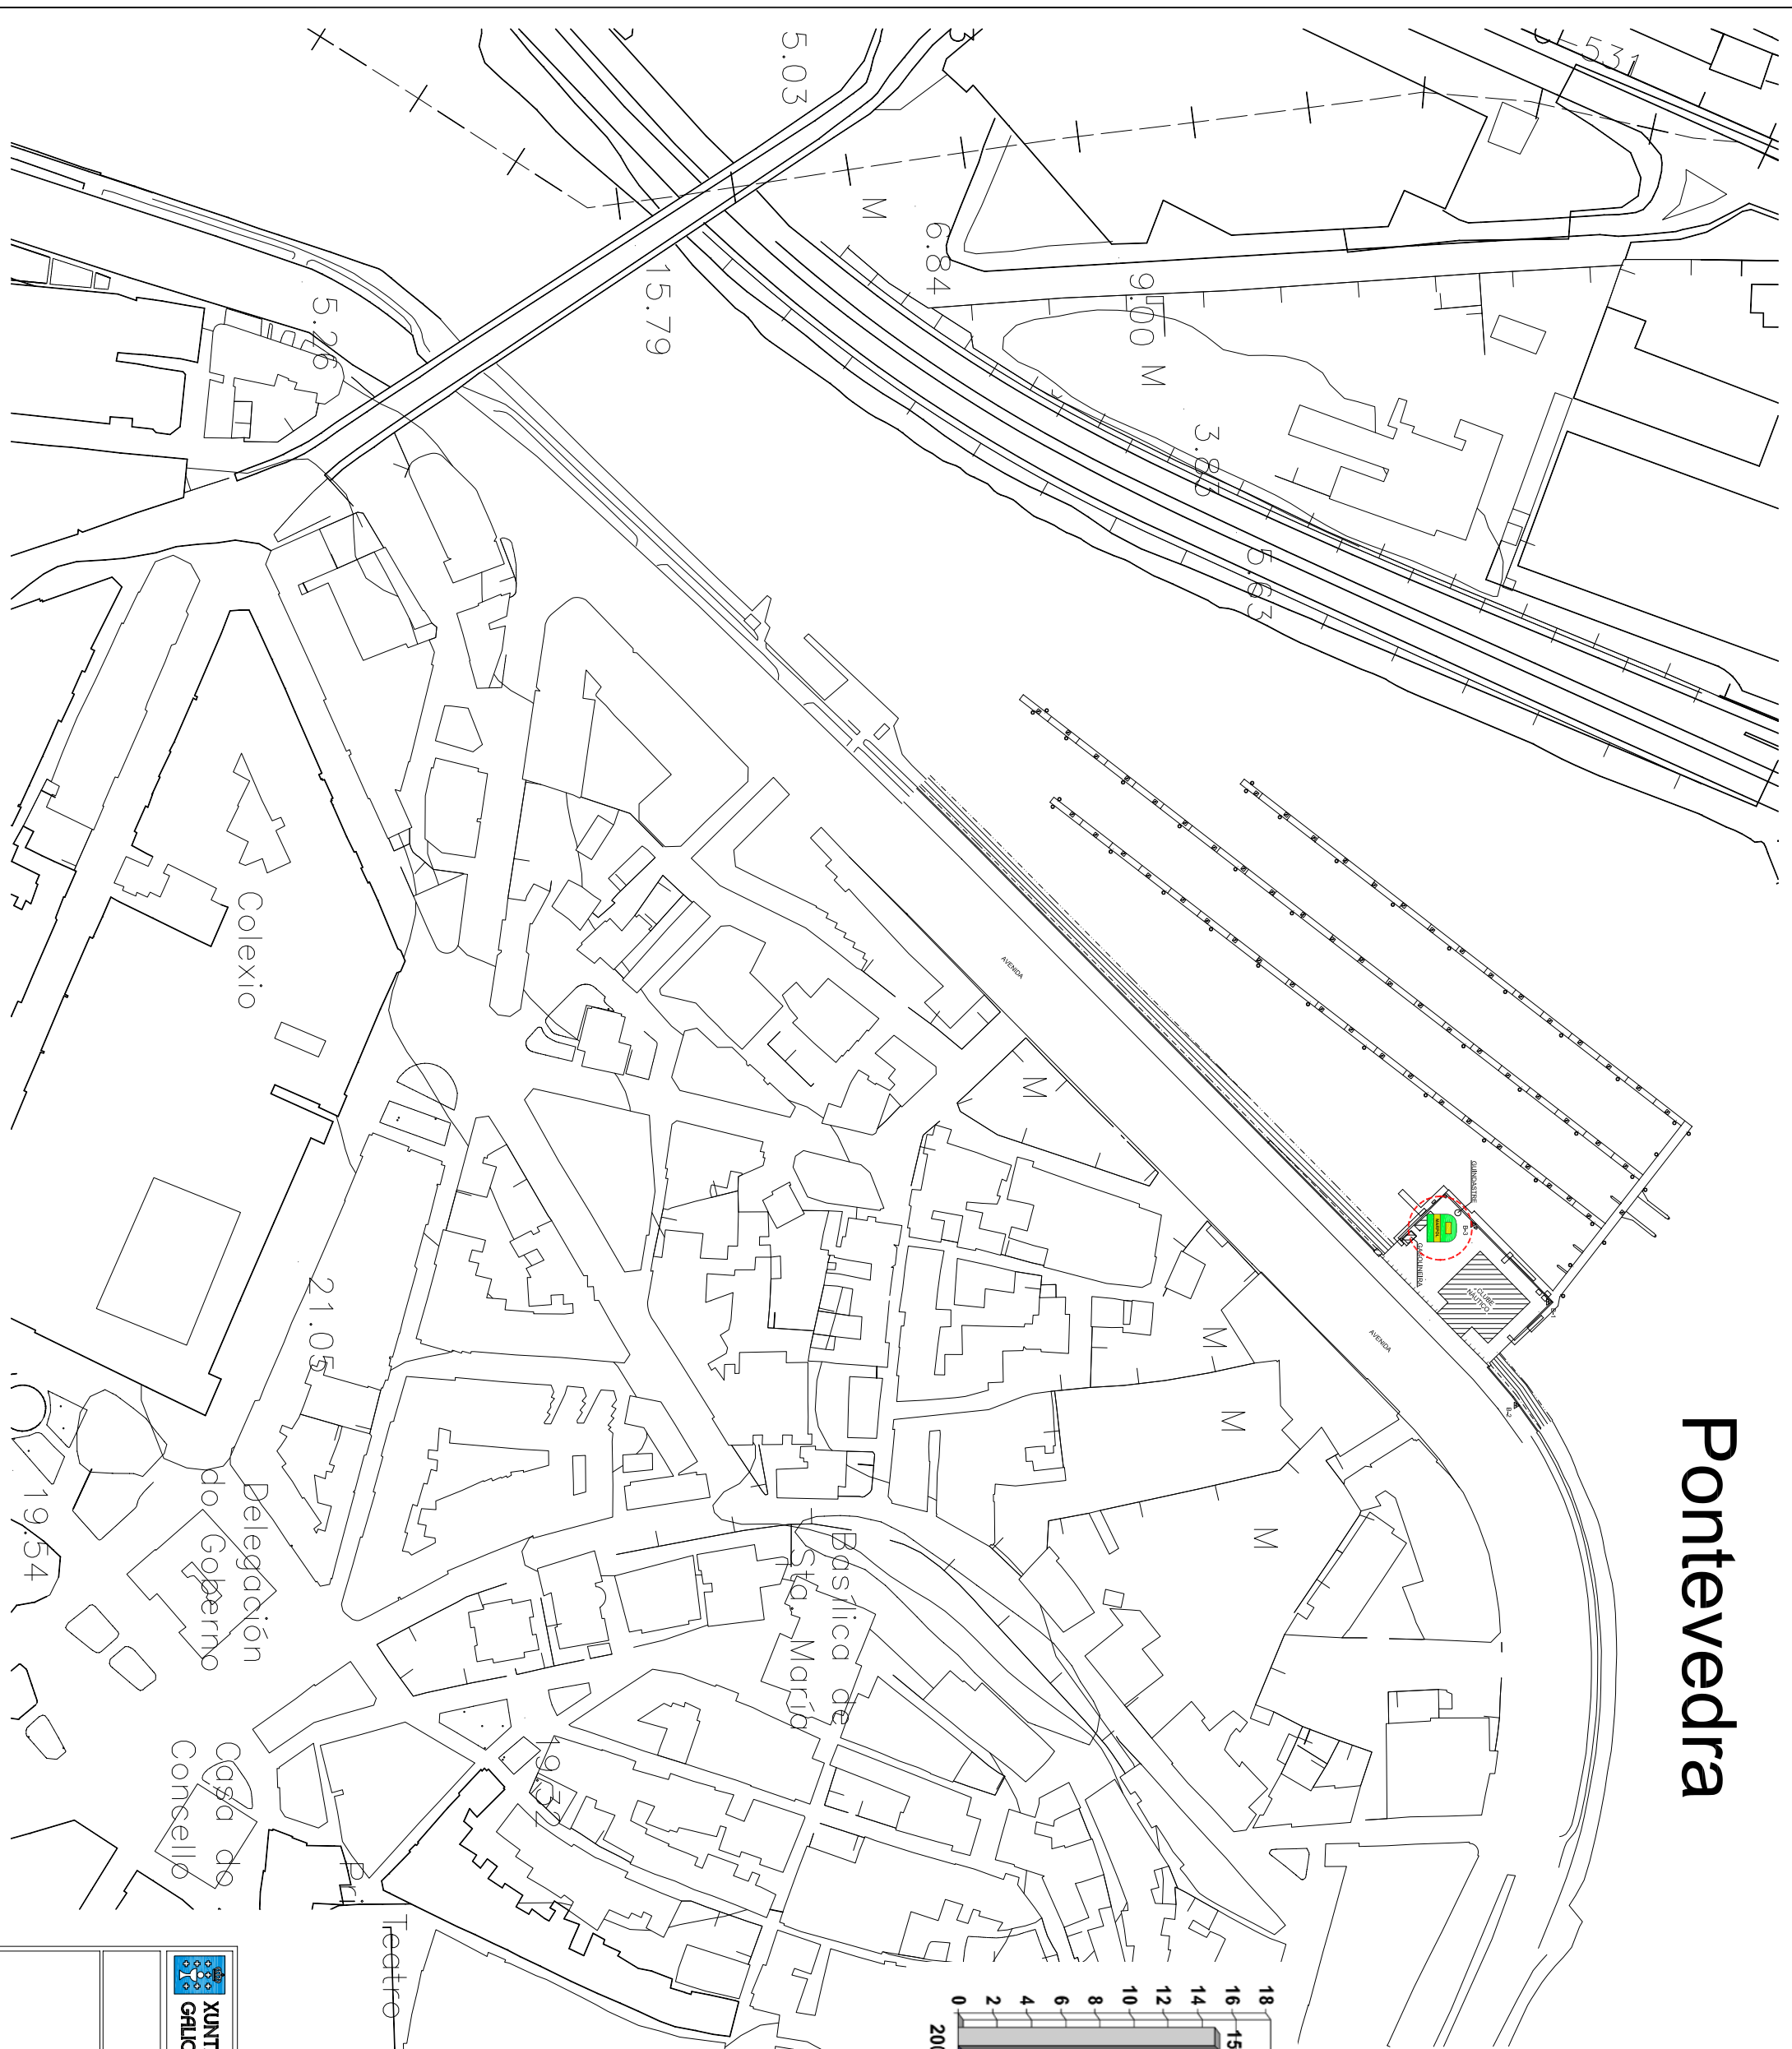

XUNTA DE GALICIA
 CONSELLERÍA DE POLÍTICA TERRITORIAL, OBRAS PÚBLICAS E TRANSPORTES
ÁREA DE EXPLOTACIÓN E PLANTIFICACIÓN - MARPOL

Portos de Galicia

RESUMO
LOCALIZACIÓN DOS PUNTOS DE RECEPCIÓN DOS RESIDUOS MARPOL

TÍTULO DO PLANO:
NAUTICO - PONTEVEDRA (PONTEVEDRA)

ZONA:
PLANTA DE LOCALIZACIÓN

ESCALA:
 Formato A3 1/1.000
 Formato A3 1/2.000

DATA:
 NOVIEMBRO 2005

Nº PLANO:
001

FOLIA 1 DE 1