

## PLANOS


---

---

## **INDICE DE PLANOS**

---



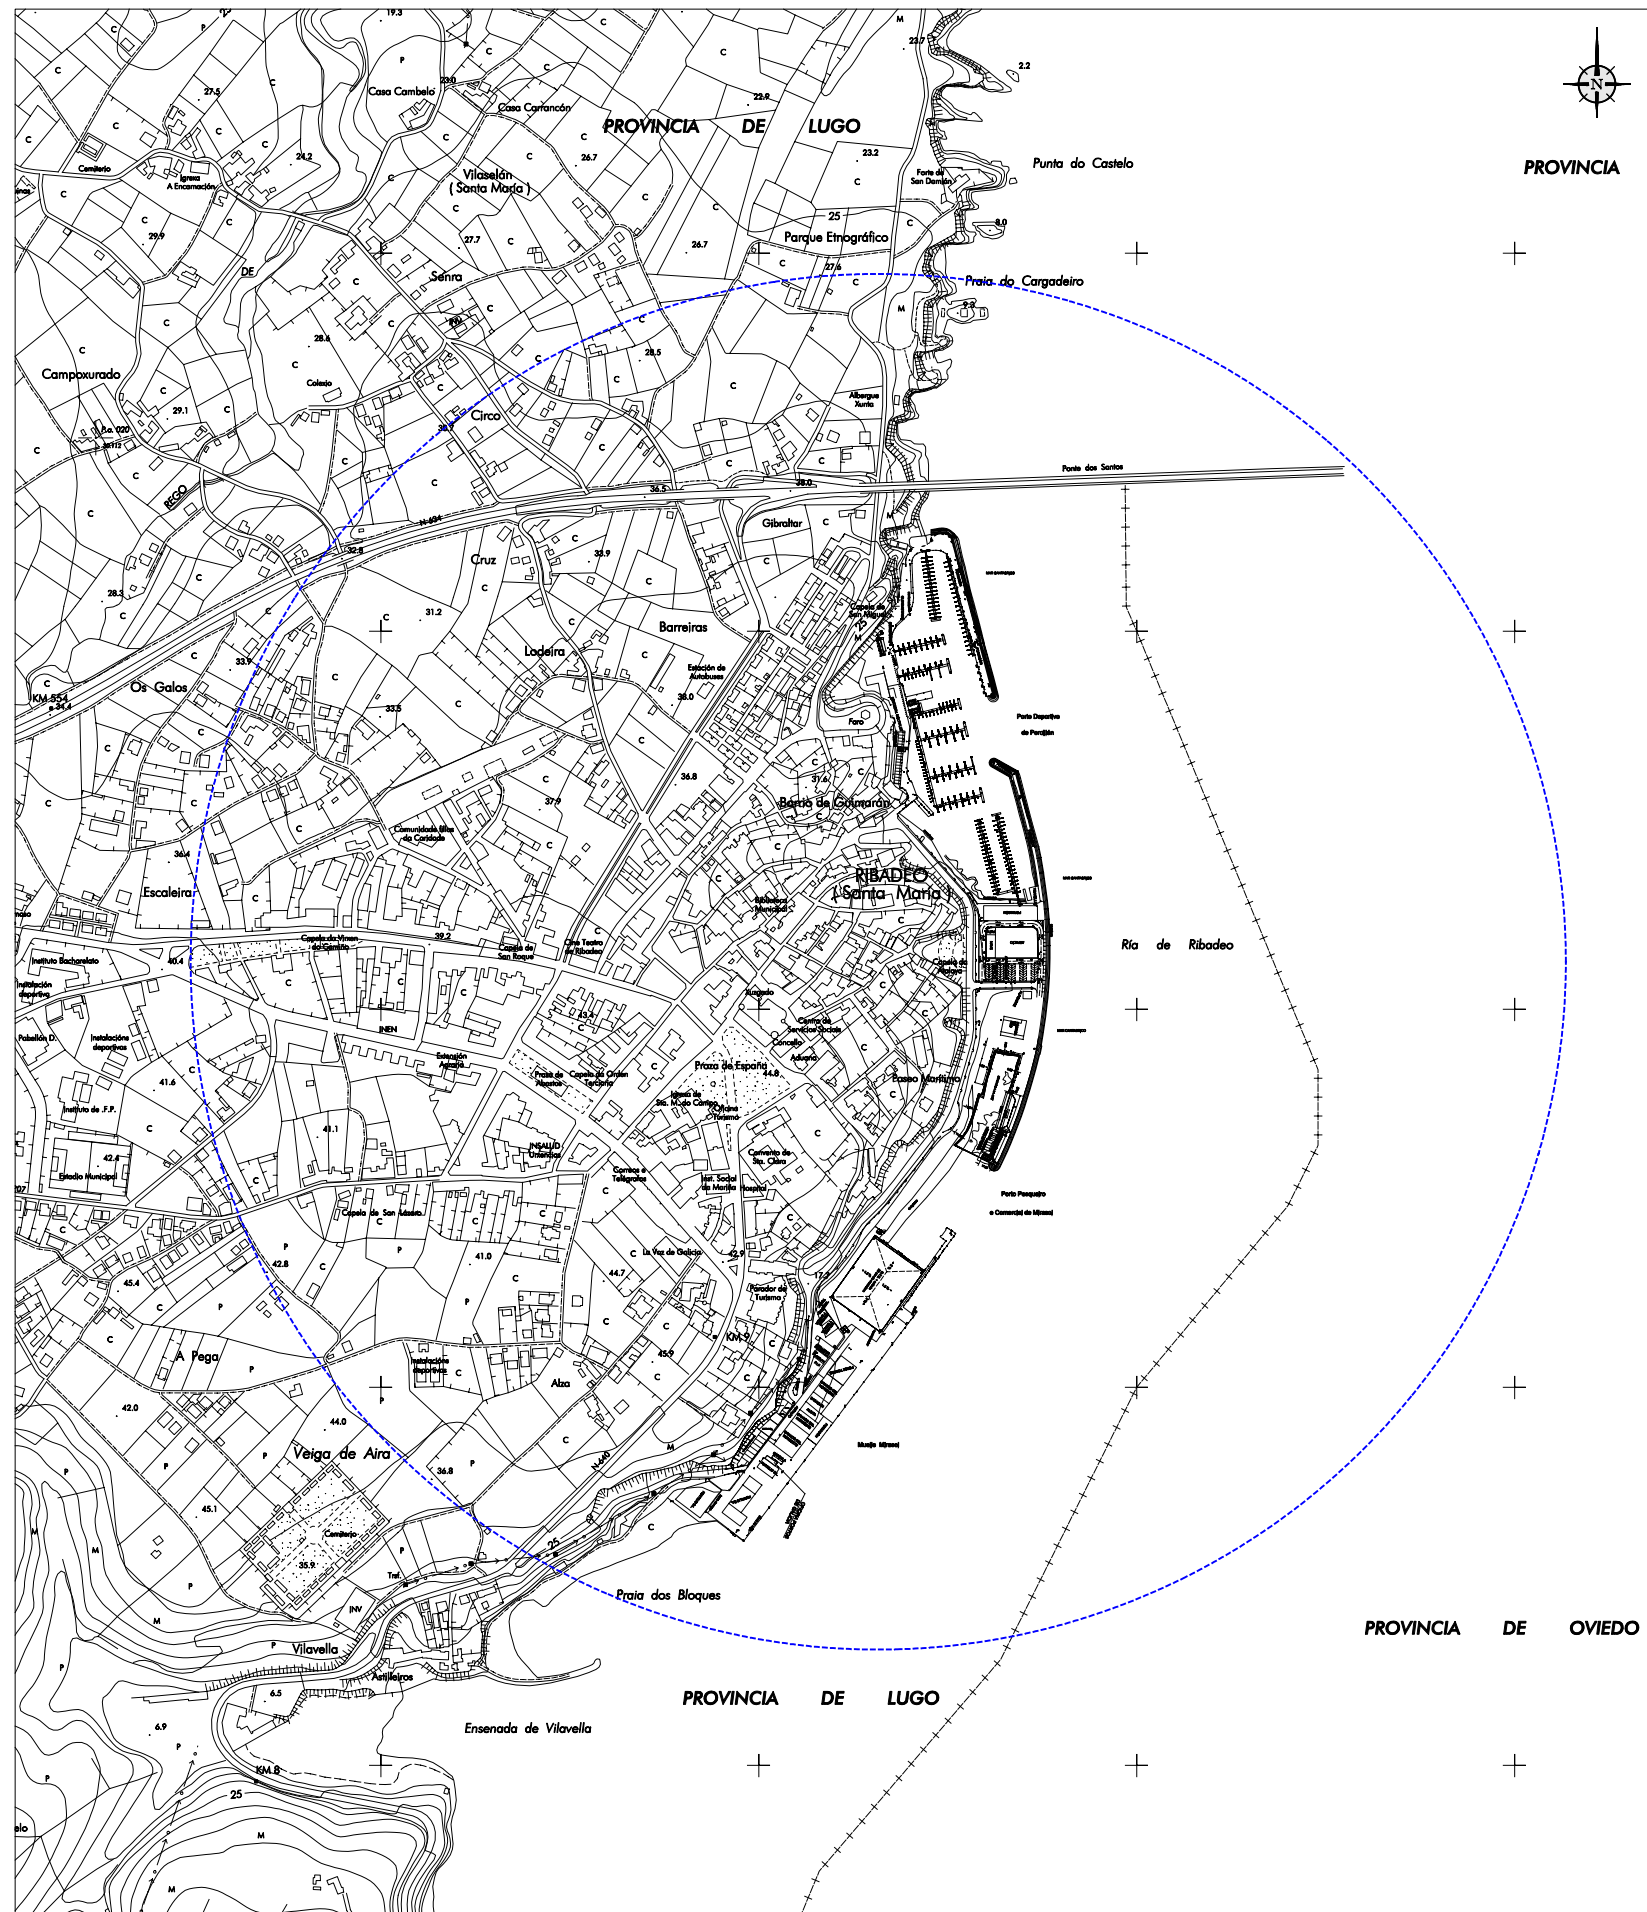


- 1.- SITUACIÓN Y EMPLAZAMIENTO
- 2.- ESTADO ACTUAL
- 3.- DELIMITACIÓN DE LA ZONA DE SERVICIO
- 4.- ZONAS DE PROTECCIÓN
- 5.- DELIMITACIÓN DE USOS




EMPLAZAMIENTO  
ESCALA 1:5.000



SITUACIÓN  
ESCALA 1:250.000




 
 <b>XUNTA DE GALICIA</b>		CONSELLERÍA DE POLÍTICA TERRITORIAL, OBRAS PÚBLICAS E TRANSPORTES			
		-ÁREA DE EXPLOTACIÓN E PLANIFICACIÓN-			
		Área Central SA - 6ª, Praza Europa, 15707 SANTIAGO, Tfn. 981 944 802.			
INGENIERO DE CAMINOS, CANALES Y PUERTOS JOSÉ MANUEL NOURIS VIEITE					
INGENIERO DE CAMINOS, CANALES Y PUERTOS JAVIER BLANCO RODRÍGUEZ-MONTE					
EL INGENIERO DIRECTOR: ANDRÉS ORRANTE REPODÓS		TÍTULO DEL PROYECTO: <b>PLAN DE UTILIZACIÓN DE LOS ESPACIOS PORTUARIOS DEL PUERTO DE RIBADEO (CONCELLO DE RIBADEO)</b>			
CONSULTOR:  		TÍTULO DEL PLANO: <b>SITUACIÓN Y EMPLAZAMIENTO</b>			
ZONA: <b>NORTE</b>		ESCALAS: A1: 1/2.500 A3: 1/5.000		FECHA: <b>MARZO 2006</b>	
				Nº PLANO: <b>1</b>	
				HOJA 1 DE 1	

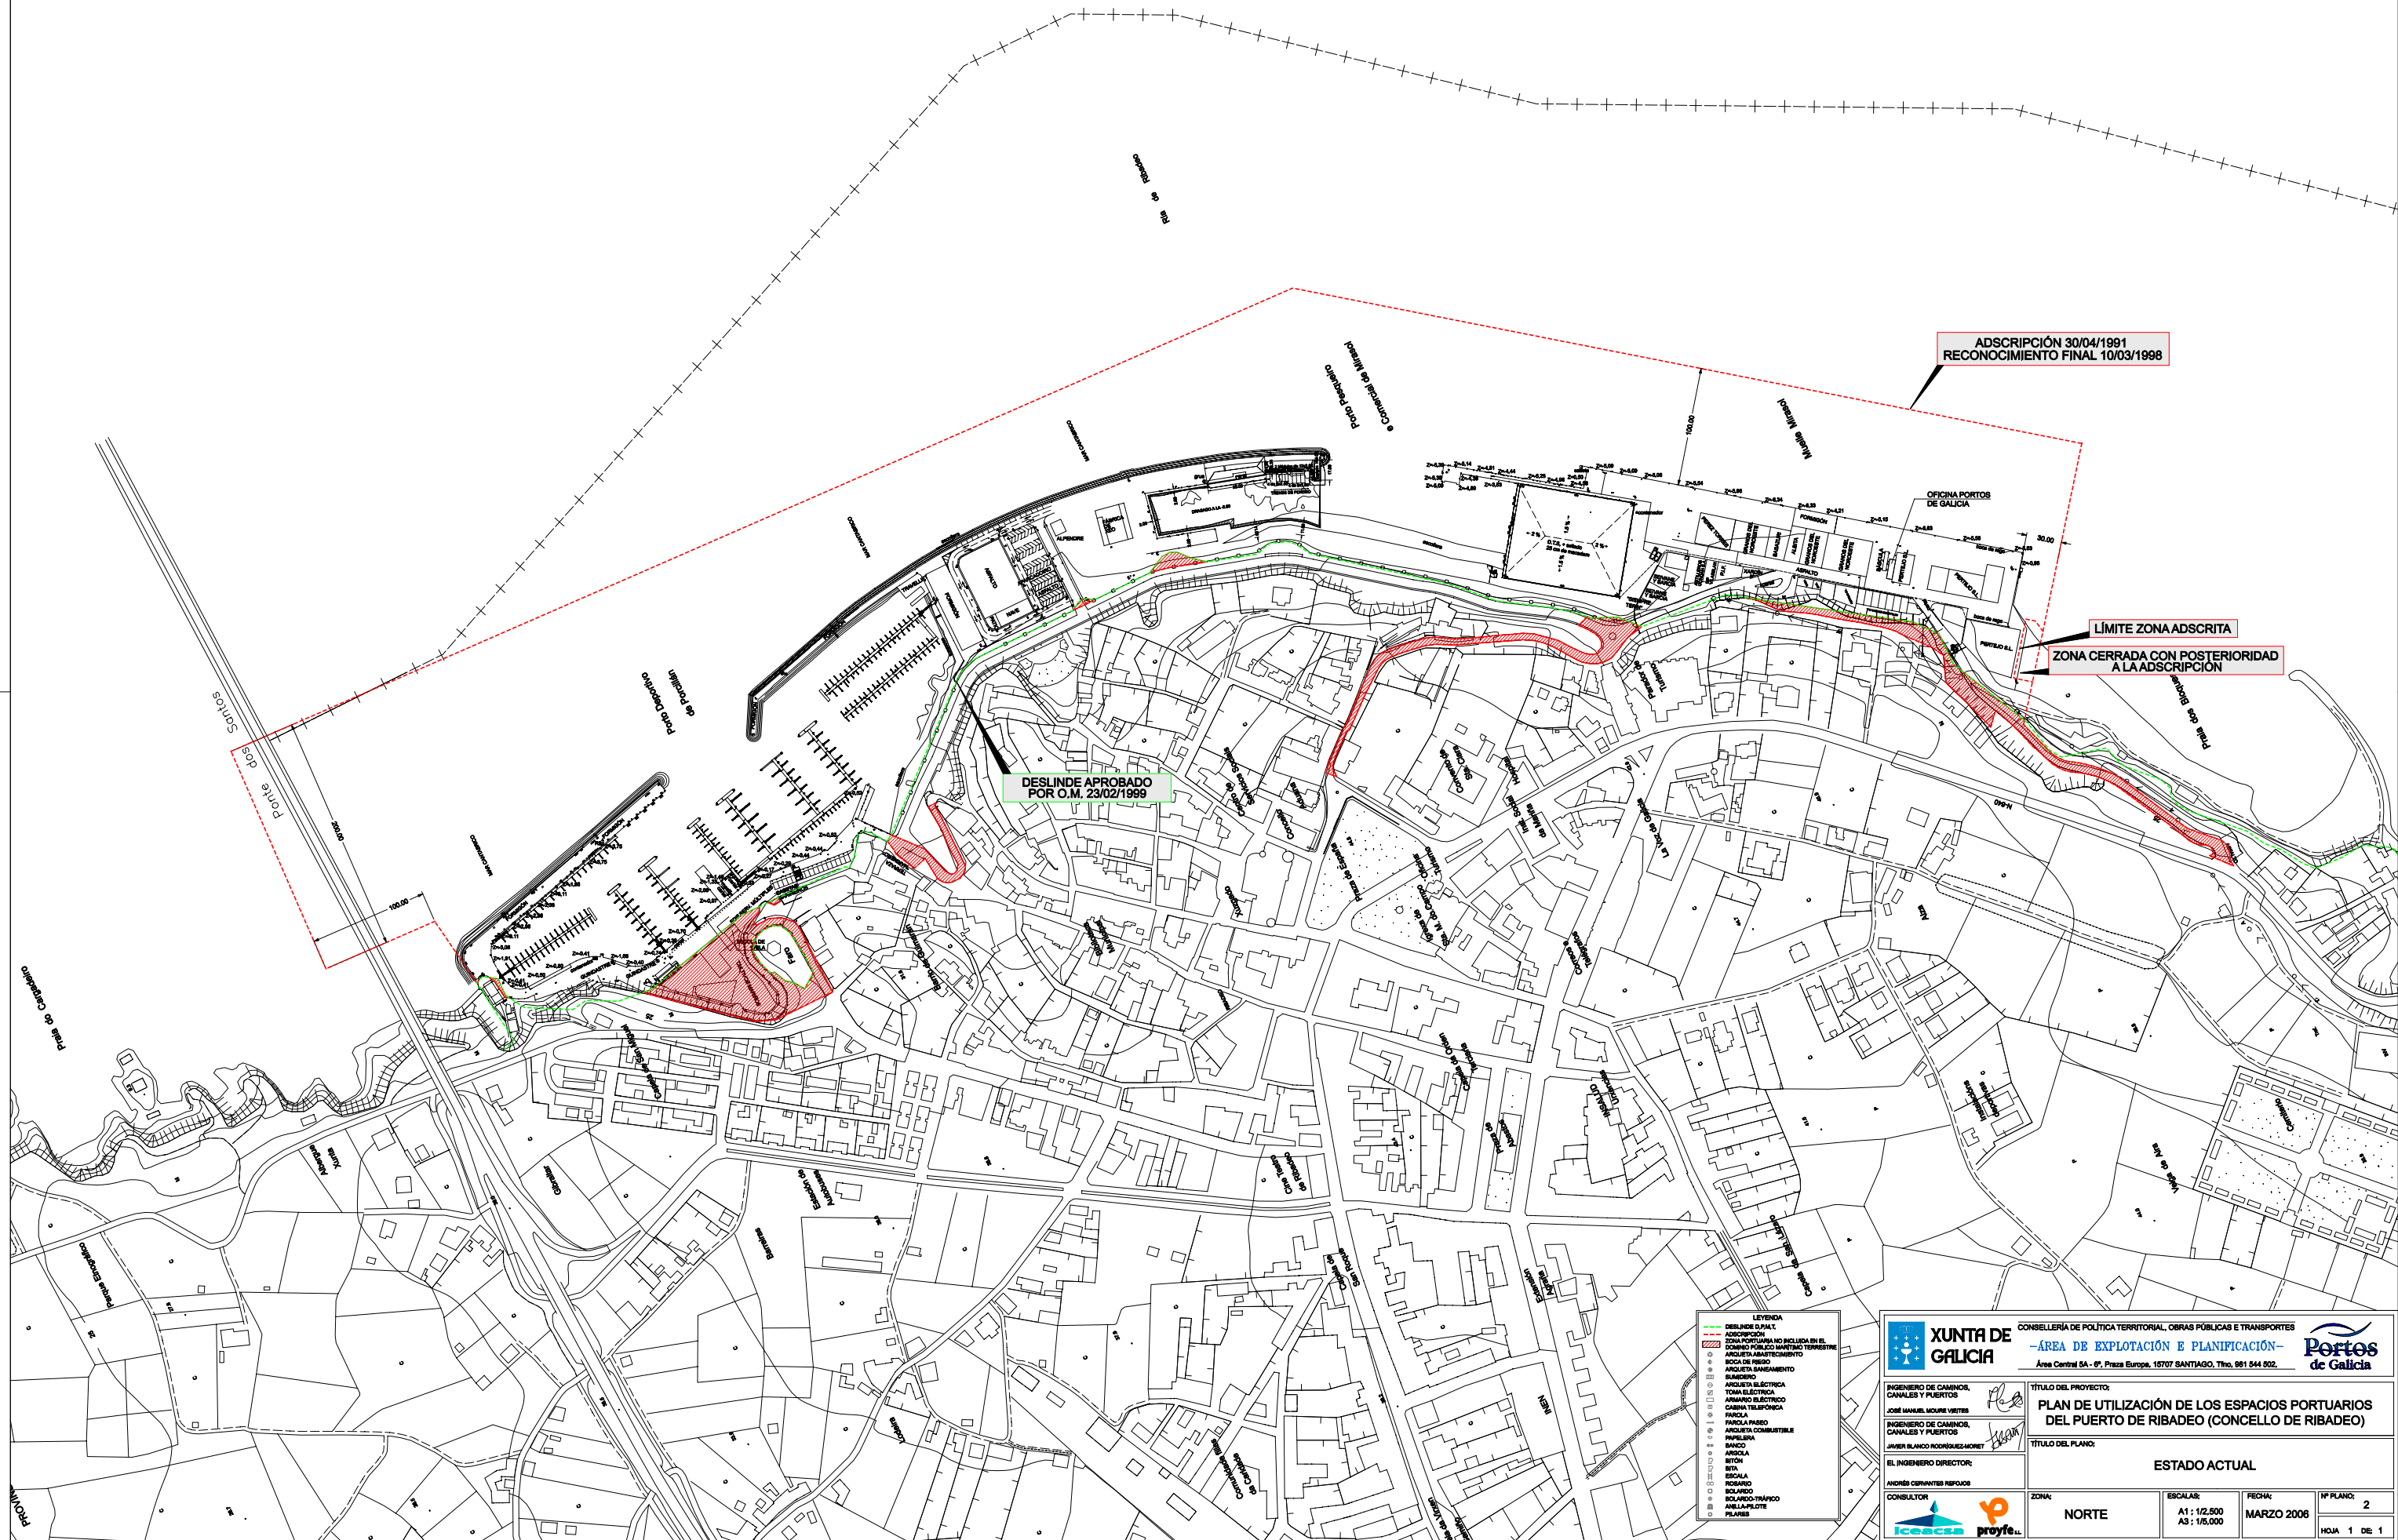







**DESLINDE APROBADO  
POR O.M. 23/02/1999**

- | LEYENDA |                                  |
|---------|----------------------------------|
| -----   | DESBLINDE D.P.A.T.               |
| -----   | DESCRIPCION                      |
| -----   | ZONA PORTUARIA NO INCLUIDA EN EL |
| -----   | OBJETO DEL MARITIMO TERRITORIO   |
| -----   | ARQUETA ABASTECIMIENTO           |
| -----   | ARQUETA DE AGUA                  |
| -----   | ARQUETA SANEAMIENTO              |
| -----   | SUMIDERO                         |
| -----   | ARQUETA ELÉCTRICA                |
| -----   | TOMA ELÉCTRICA                   |
| -----   | ARMARIO ELÉCTRICO                |
| -----   | CABINA TELEFÓNICA                |
| -----   | FAROLA                           |
| -----   | FAROLA PASO                      |
| -----   | ARQUETA COMBUSTIBLE              |
| -----   | PAPELERIA                        |
| -----   | BANCO                            |
| -----   | ARQUETA                          |
| -----   | BITÓN                            |
| -----   | BITA                             |
| -----   | ESCALA                           |
| -----   | RECORRIDO                        |
| -----   | BOLARDO                          |
| -----   | BOLARDO-TRÁFICO                  |
| -----   | ANELA-PILOTE                     |
| -----   | PLAJERO                          |

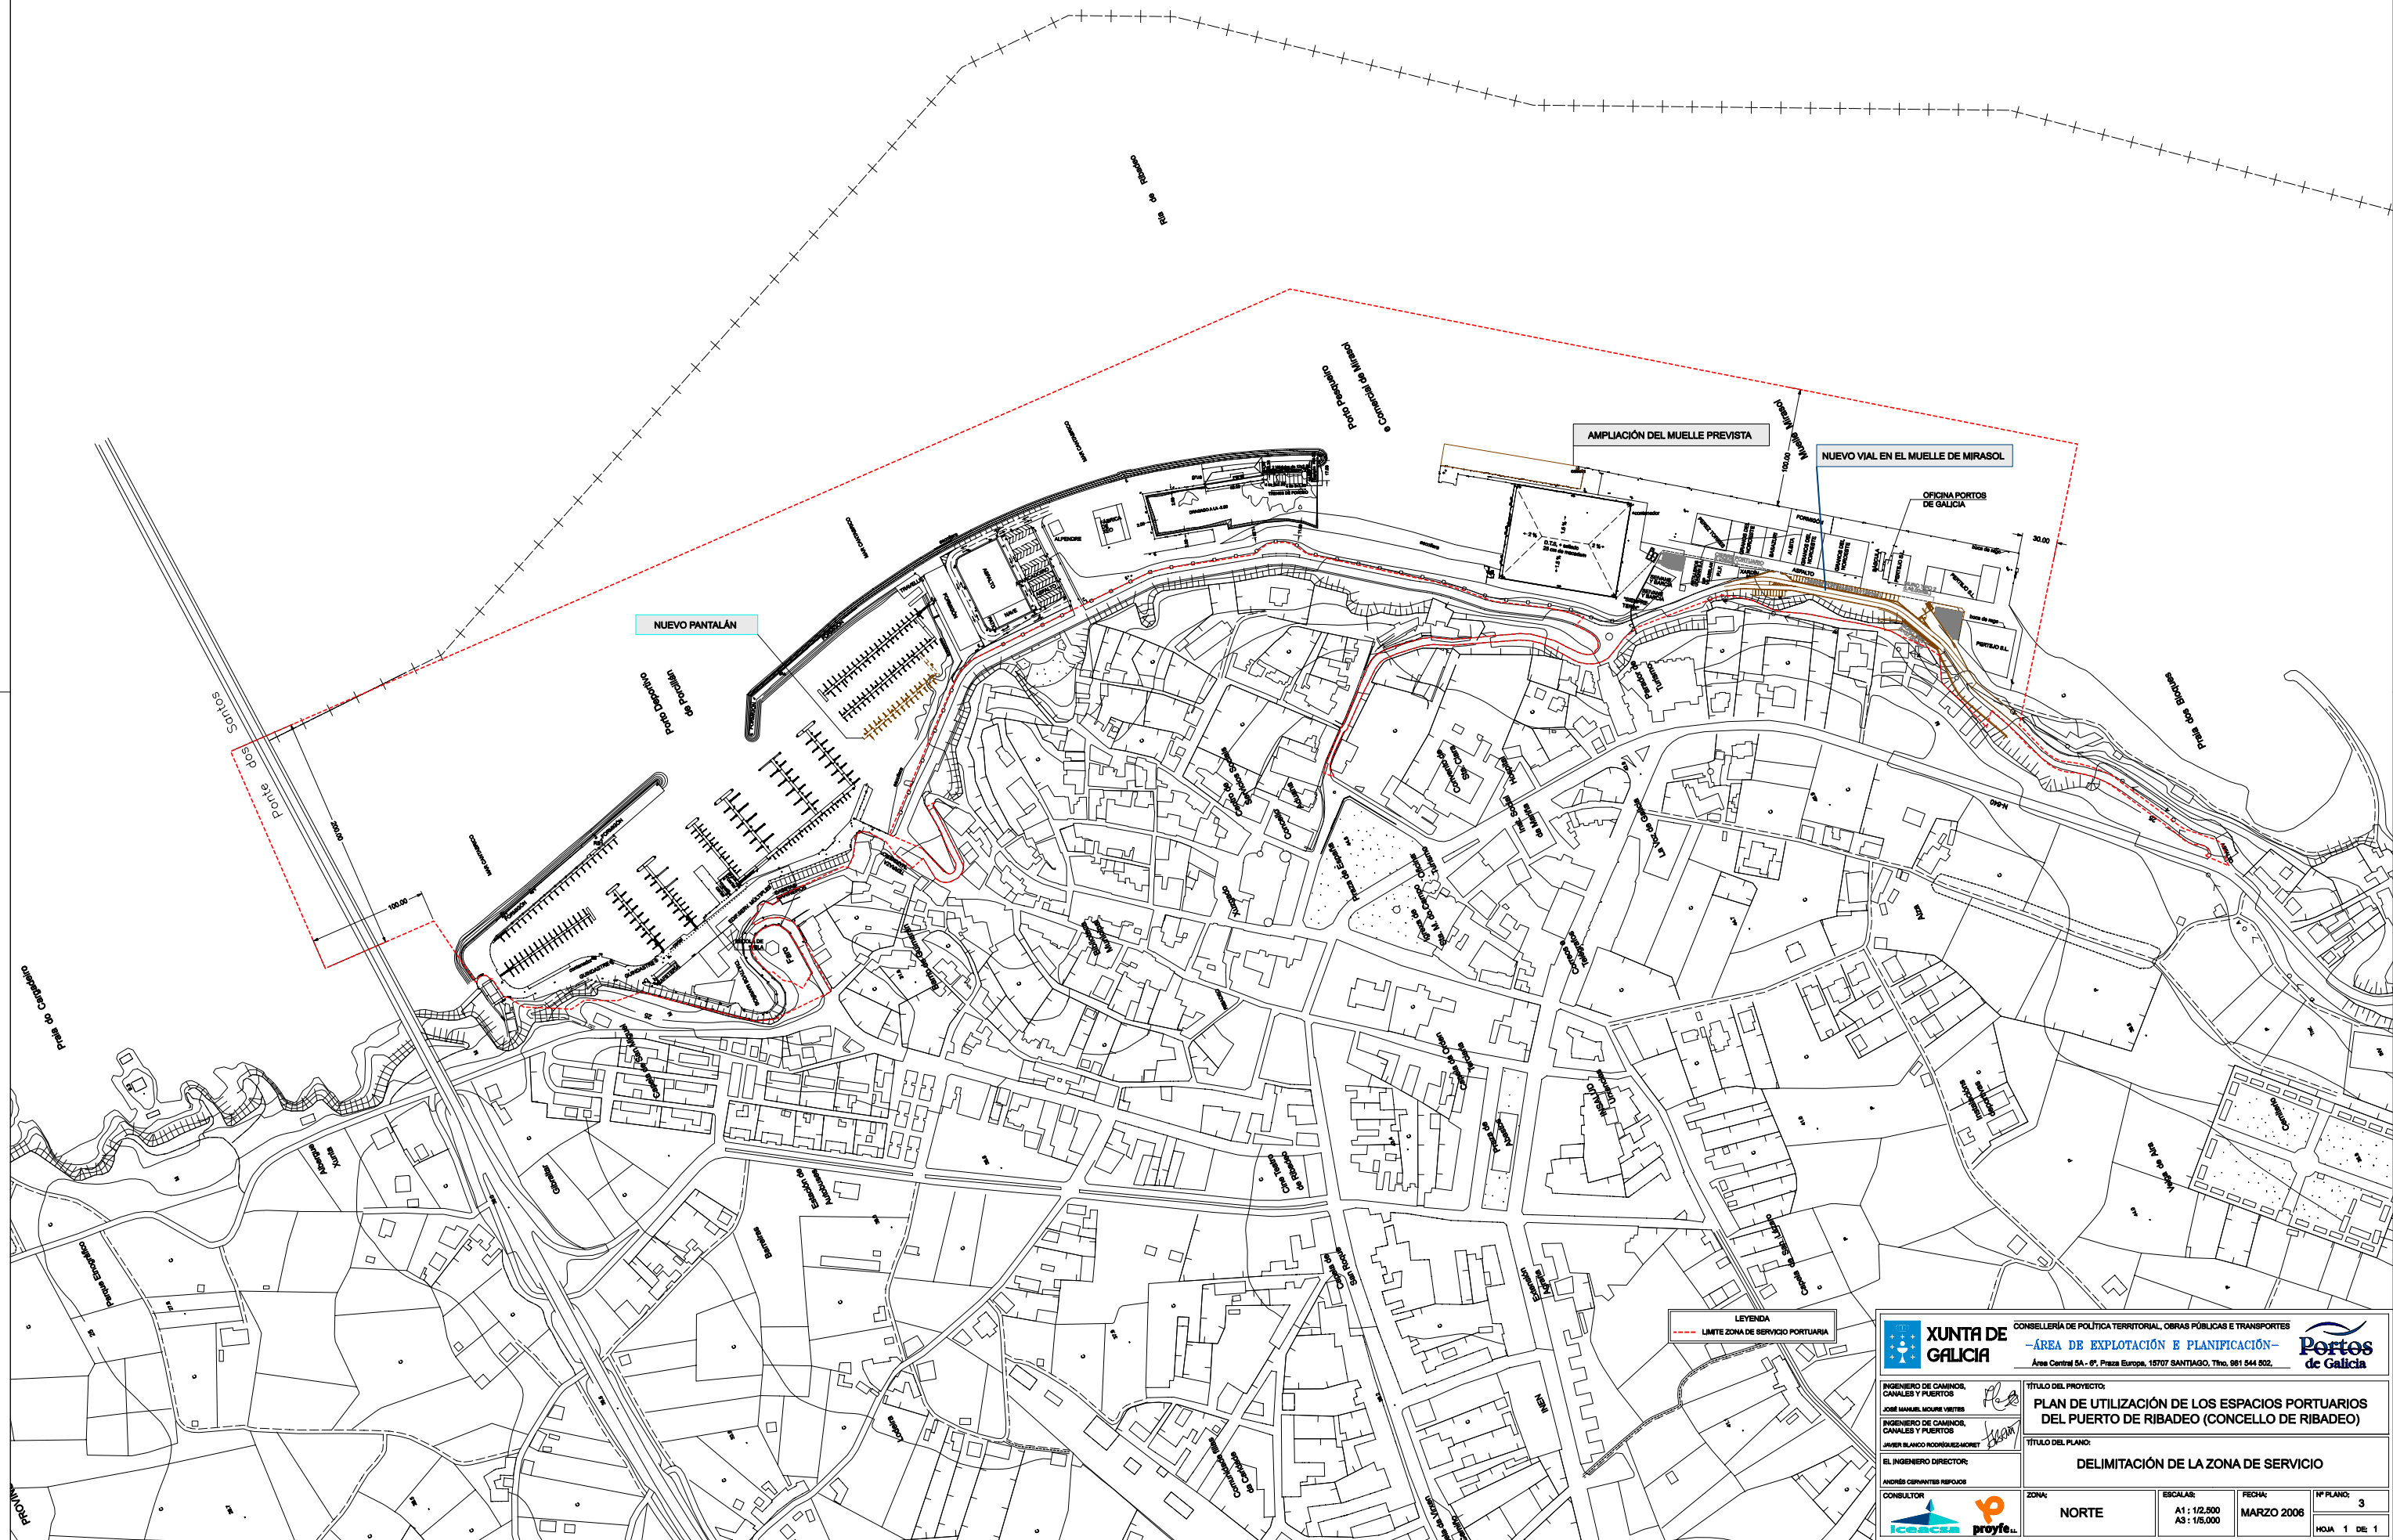
 <b>XUNTA DE GALICIA</b>	CONSELLERÍA DE POLÍTICA TERRITORIAL, OBRAS PÚBLICAS E TRANSPORTES <b>–ÁREA DE EXPLOTACIÓN E PLANIFICACIÓN–</b> Área Central SA - 6ª. Plaza Europa, 15707 SANTIAGO, Tfn. 981 544 302.		 <b>Portos de Galicia</b>
	<b>TÍTULO DEL PROYECTO:</b> <b>PLAN DE UTILIZACIÓN DE LOS ESPACIOS PORTUARIOS DEL PUERTO DE RIBADEO (CONCELLO DE RIBADEO)</b>		
INGENIERO DE CAMINOS, CANALES Y PUERTOS JOSÉ MANUEL MOLINE VIEITE	<b>TÍTULO DEL PLANO:</b> <b>ESTADO ACTUAL</b>		
INGENIERO DE CAMINOS, CANALES Y PUERTOS JAVIER BLANCO RODRÍGUEZ	EL INGENIERO DIRECTOR: ANDRÉS CERVANTES REPOJOS		
CONSULTOR  	ZONA: <b>NORTE</b>	ESCALAS: A1: 1/2.500 A3: 1/6.000	FECHA: <b>MARZO 2008</b>
		Nº PLANO: <b>2</b>	
		HOJA 1 DE 1	







LEYENDA  
--- LÍMITE ZONA DE SERVICIO PORTUARIO

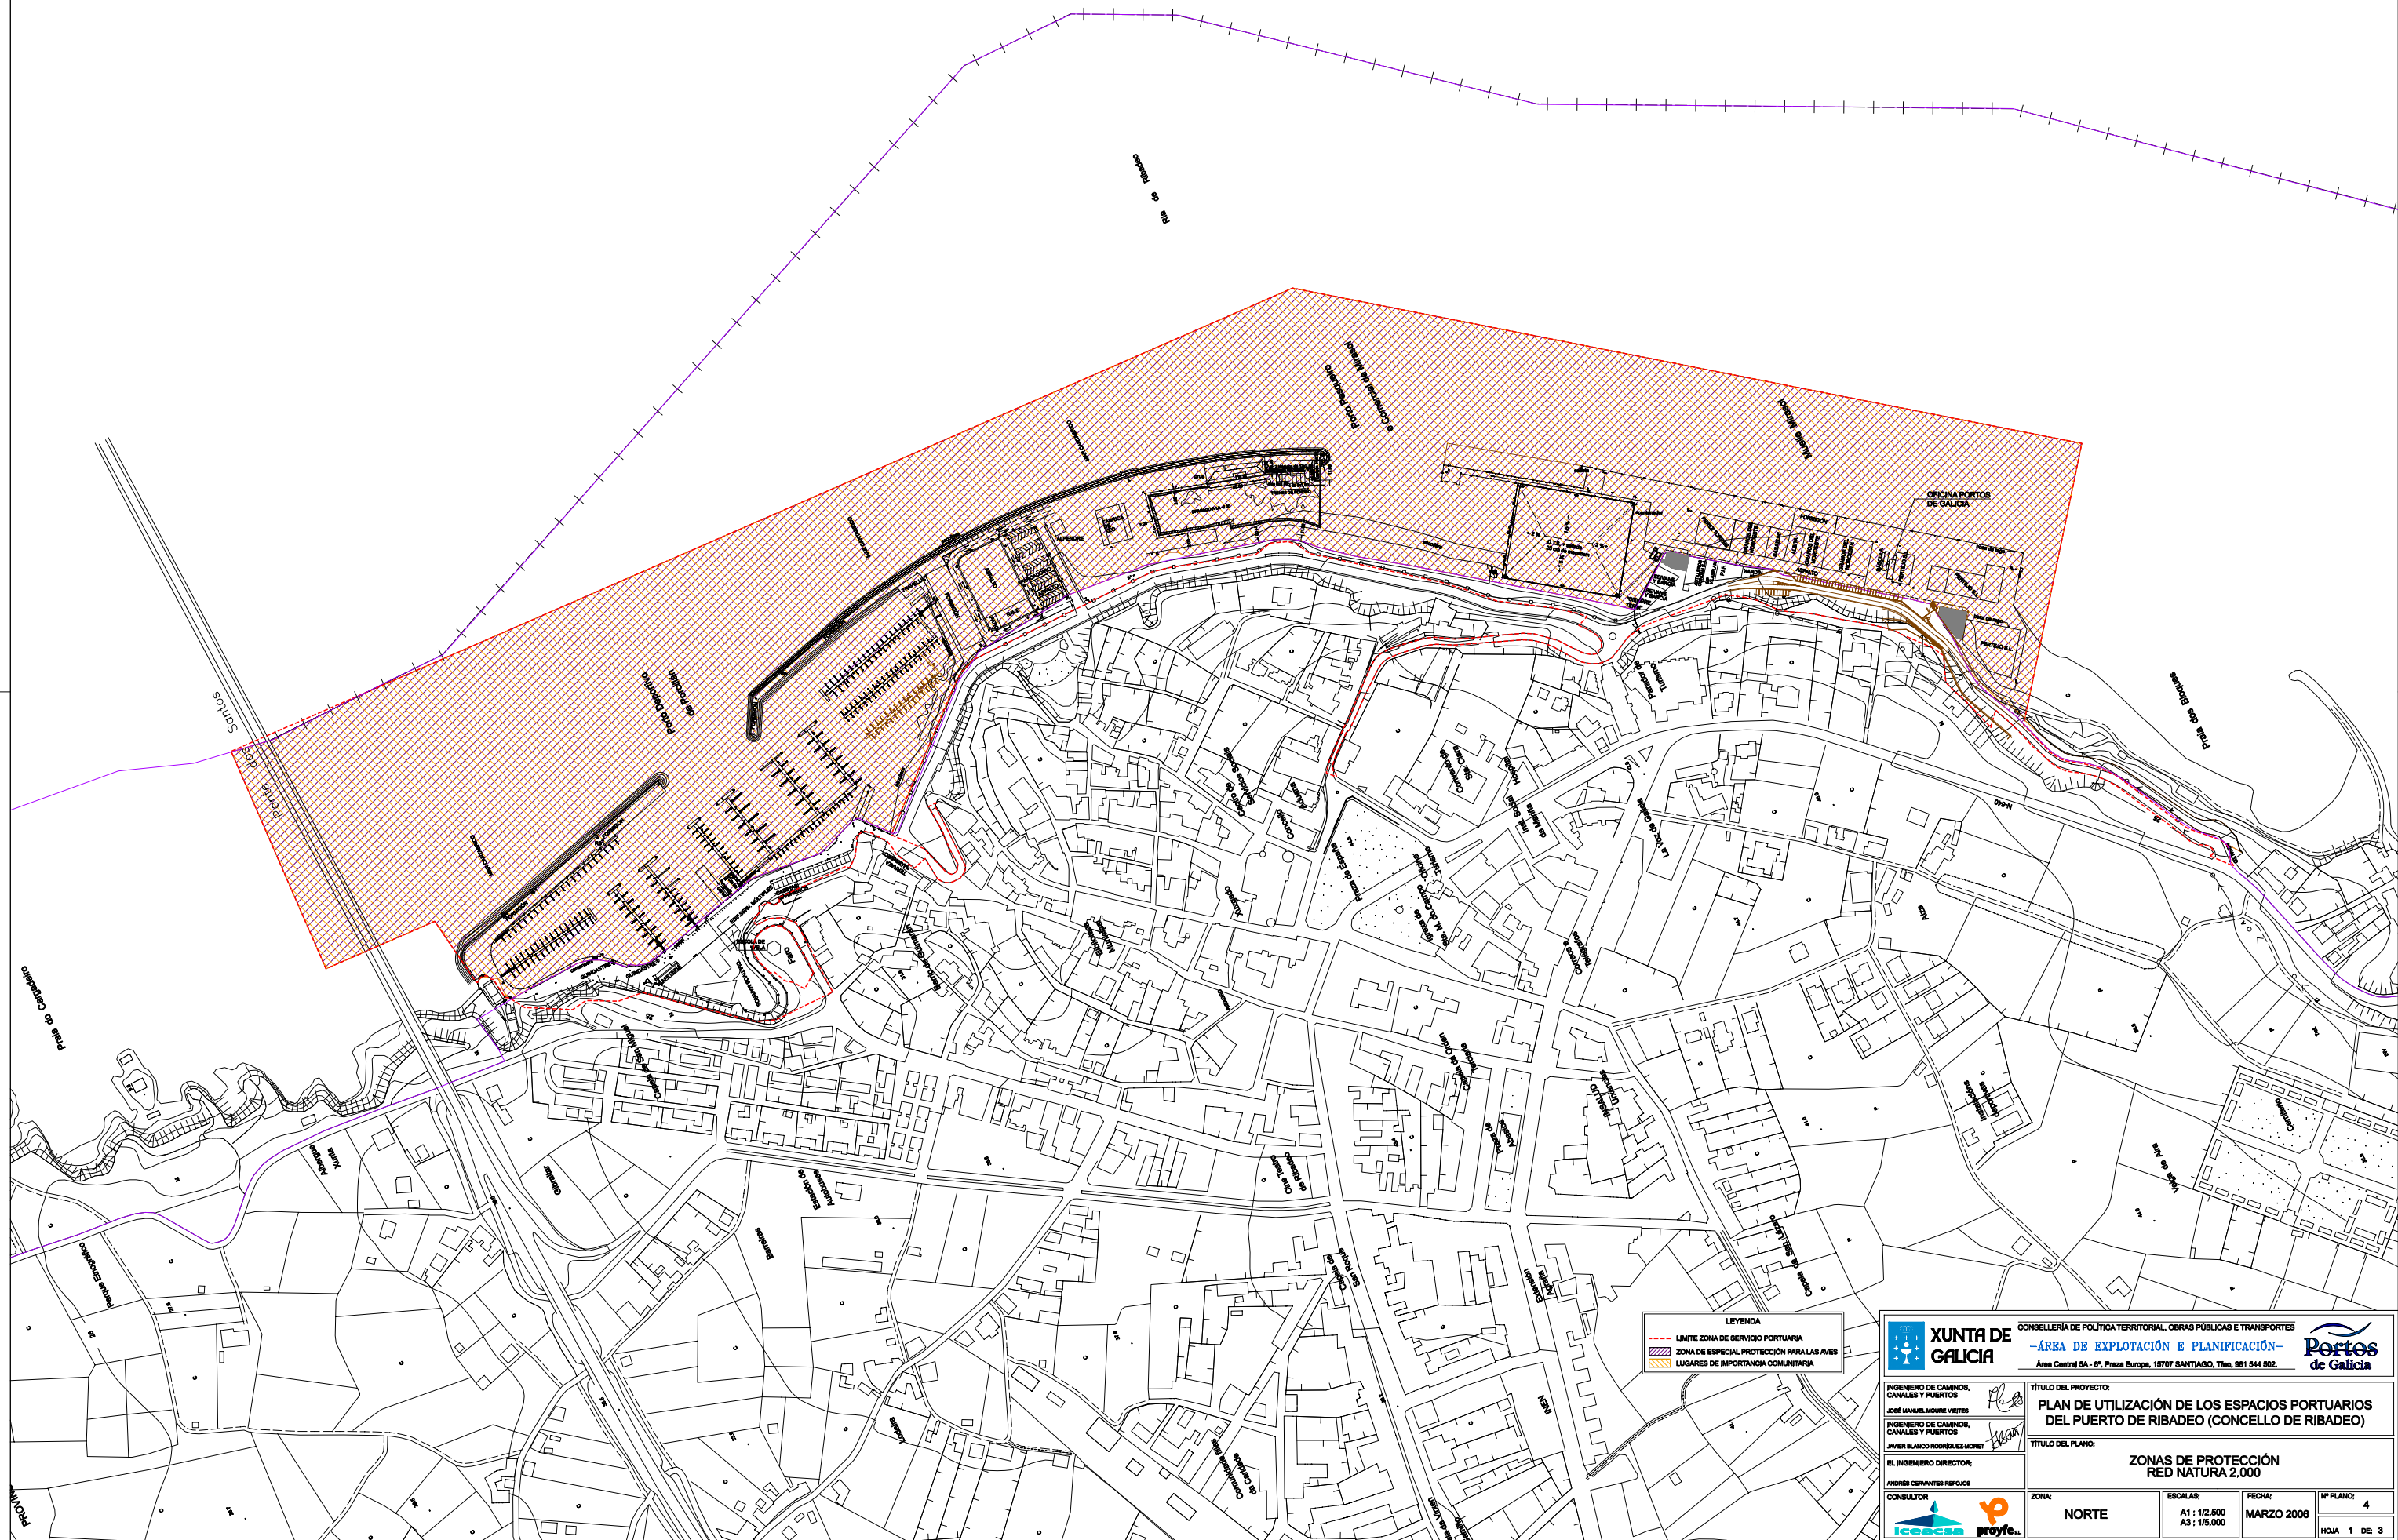
 <b>XUNTA DE GALICIA</b>		CONSELLERÍA DE POLÍTICA TERRITORIAL, OBRAS PÚBLICAS E TRANSPORTES		 <b>Portos de Galicia</b>	
		-ÁREA DE EXPLOTACIÓN E PLANIFICACIÓN-			
		Área Central SA - 6ª, Plaza Europa, 15707 SANTIAGO, Tfn. 981 544 802.			
<b>TÍTULO DEL PROYECTO:</b> PLAN DE UTILIZACIÓN DE LOS ESPACIOS PORTUARIOS DEL PUERTO DE RIBADEO (CONCELLO DE RIBADEO)					
<b>TÍTULO DEL PLANO:</b> DELIMITACIÓN DE LA ZONA DE SERVICIO					
<b>INGENIERO DE CAMINOS, CANALES Y PUERTOS</b> JOSE MANUEL MOURE VESTER		<b>INGENIERO DE CAMINOS, CANALES Y PUERTOS</b> JAVIER BLANCO RODRIGUEZ-MONTE		<b>EL INGENIERO DIRECTOR:</b> ANDRÉS ORRANTEGUI REPOCUS	
<b>CONSULTOR</b>  		<b>ZONA:</b> NORTE		<b>ESCALAS:</b> A1: 1/2.500 A3: 1/5.000	
		<b>FECHA:</b> MARZO 2008		<b>Nº PLANO:</b> 3	
				<b>HOJA</b> 1 DE 1	









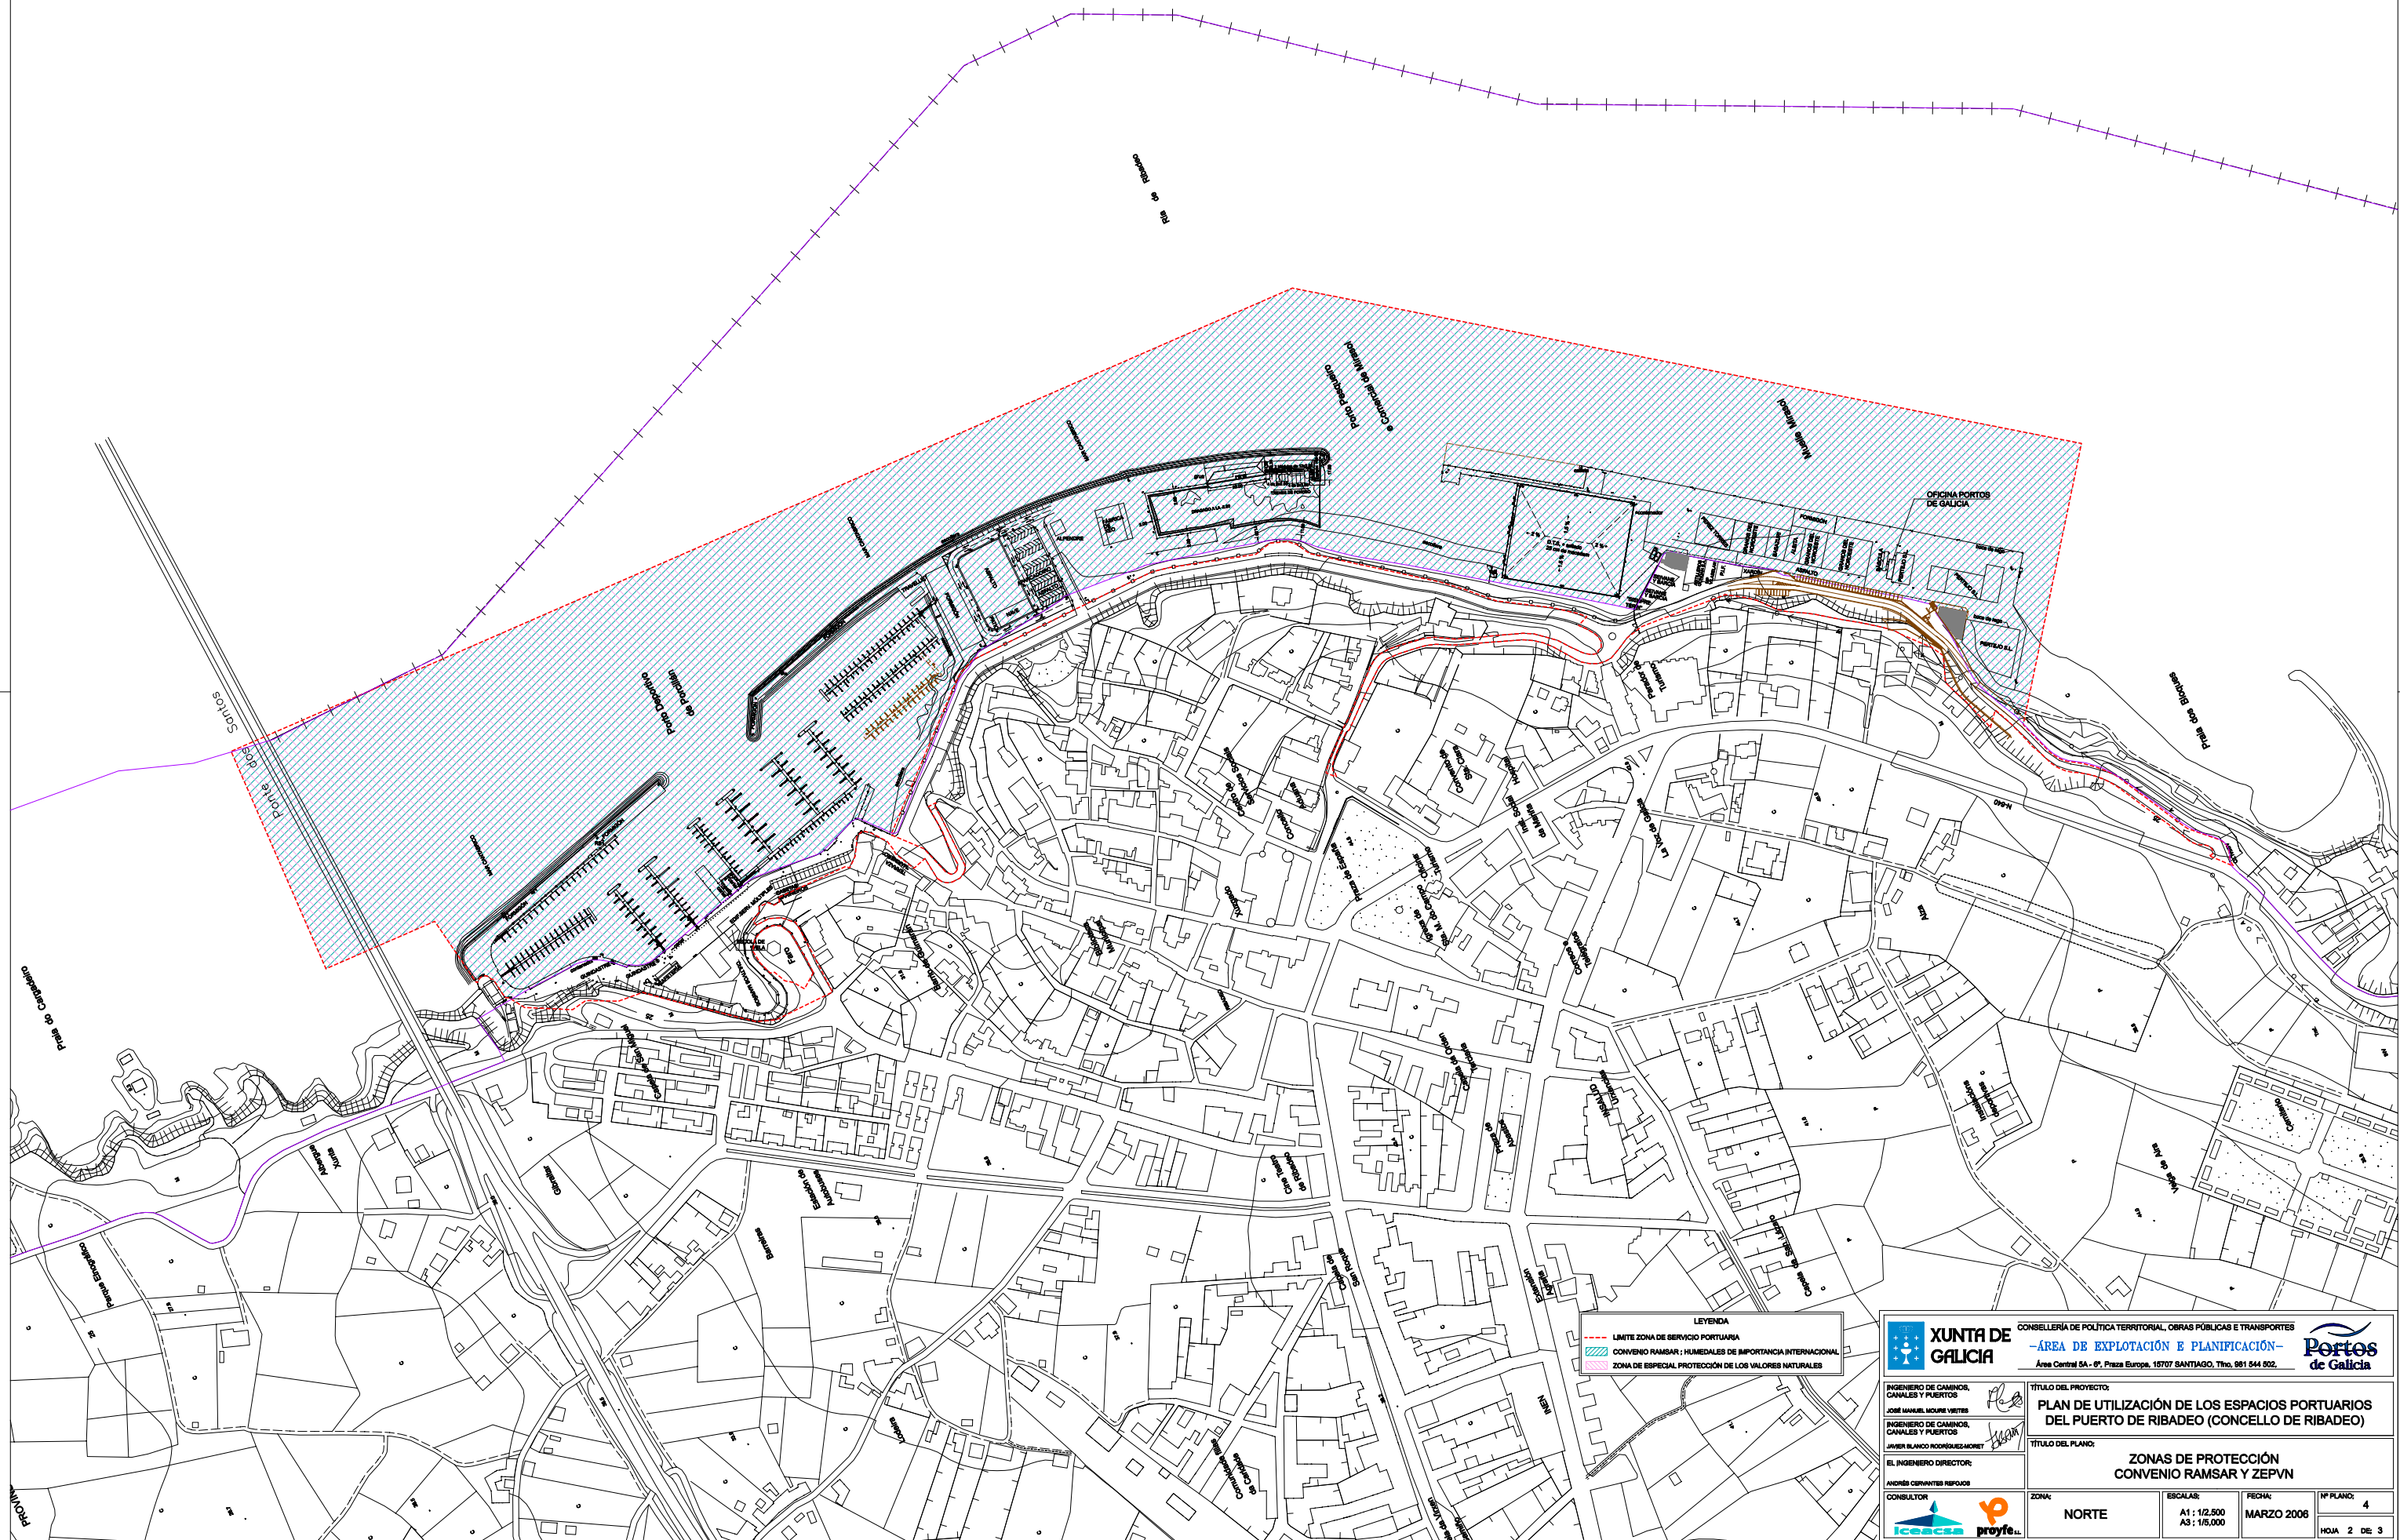


 <b>XUNTA DE GALICIA</b>	CONSELLERÍA DE POLÍTICA TERRITORIAL, OBRAS PÚBLICAS E TRANSPORTES <b>-ÁREA DE EXPLOTACIÓN E PLANIFICACIÓN-</b> Área Central SA - 6ª. Plaza Europa, 15707 SANTIAGO, Tfn. 981 544 502.		 <b>Portos de Galicia</b>
	TÍTULO DEL PROYECTO: <b>PLAN DE UTILIZACIÓN DE LOS ESPACIOS PORTUARIOS DEL PUERTO DE RIBADEO (CONCELLO DE RIBADEO)</b>		
INGENIERO DE CAMINOS, CANALES Y PUERTOS  JOSÉ MANUEL MOURE VRIETTES INGENIERO DE CAMINOS, CANALES Y PUERTOS  JAVIER BLANCO RODRÍGUEZ	TÍTULO DEL PLANO: <b>ZONAS DE PROTECCIÓN RED NATURA 2.000</b>		
EL INGENIERO DIRECTOR: ANDRÉS CERVANTES REPOJOS	ZONA: <b>NORTE</b>		
CONSULTOR  	ESCALAS: A1 : 1/2.500 A3 : 1/5.000	FECHA: <b>MARZO 2006</b>	Nº PLANO: <b>4</b>
		HOJA 1 DE 3	



  



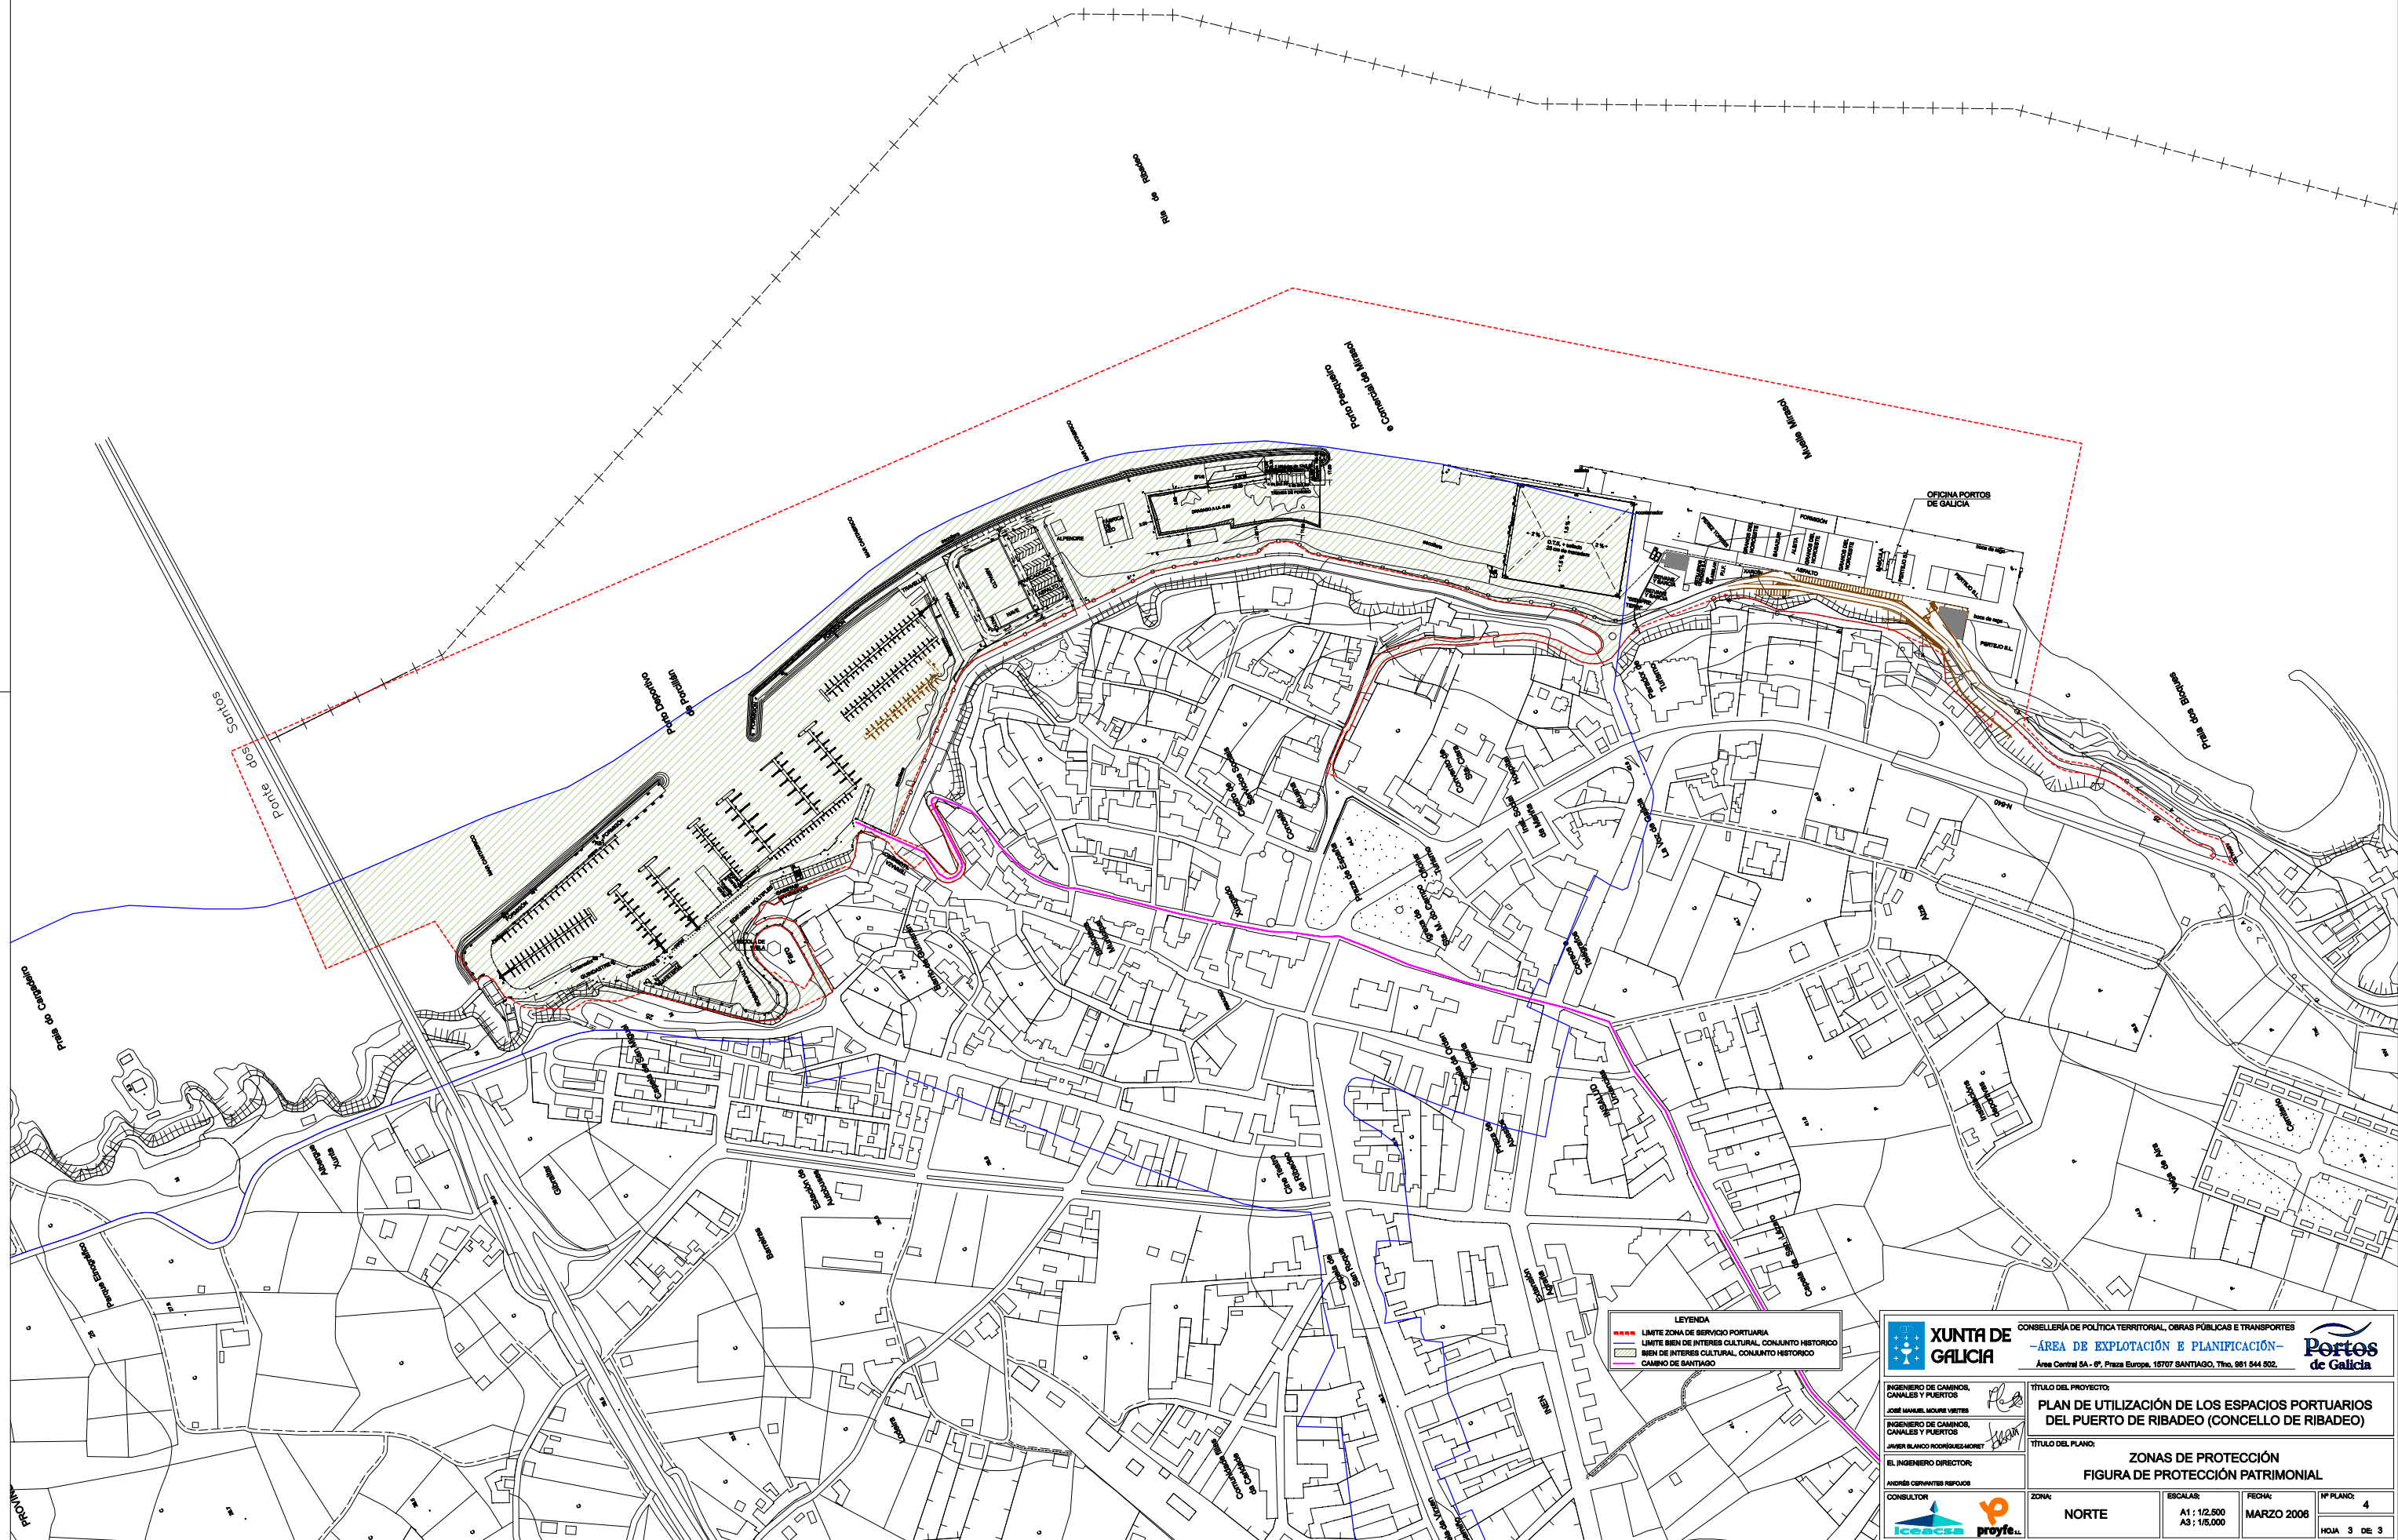


 <b>XUNTA DE GALICIA</b>	CONSELLERÍA DE POLÍTICA TERRITORIAL, OBRAS PÚBLICAS E TRANSPORTES <b>-ÁREA DE EXPLOTACIÓN E PLANIFICACIÓN-</b> Área Central SA - 6ª, Praza Europa, 15707 SANTIAGO, Tlno. 981 544 802.		
	TÍTULO DEL PROYECTO: <b>PLAN DE UTILIZACIÓN DE LOS ESPACIOS PORTUARIOS DEL PUERTO DE RIBADEO (CONCELLO DE RIBADEO)</b>		
INGENIERO DE CAMINOS, CANALES Y PUERTOS  <b>JOSÉ MANUEL MOURE VIVES</b>	TÍTULO DEL PLANO: <b>ZONAS DE PROTECCIÓN CONVENIO RAMSAR Y ZEPVN</b>		Nº PLANO: <b>4</b>
INGENIERO DE CAMINOS, CANALES Y PUERTOS  <b>JAVIER BLANCO RODRÍGUEZ-MOREY</b>	EL INGENIERO DIRECTOR: <b>ANDRÉS CERVANTES REFOJOS</b>		
CONSULTOR  	ZONA: <b>NORTE</b>	ESCALA: A3: 1/2.500 A5: 1/5.000	FECHA: <b>MARZO 2006</b>
			HOJA 2 DE 3








 <b>XUNTA DE GALICIA</b>	CONSELLERÍA DE POLÍTICA TERRITORIAL, OBRAS PÚBLICAS E TRANSPORTES <b>-ÁREA DE EXPLOTACIÓN E PLANIFICACIÓN-</b> Area Central SA - 6ª. Plaza Europa, 15707 SANTIAGO, Tfn. 981 944 902.		
	<b>TÍTULO DEL PROYECTO:</b> <b>PLAN DE UTILIZACIÓN DE LOS ESPACIOS PORTUARIOS DEL PUERTO DE RIBADEO (CONCELLO DE RIBADEO)</b>		
<b>INGENIERO DE CAMINOS, CANALES Y PUERTOS</b> JOSÉ MANUEL MOLINE VISTES	<b>TÍTULO DEL PLANO:</b> <b>ZONAS DE PROTECCIÓN</b> <b>FIGURA DE PROTECCIÓN PATRIMONIAL</b>		
<b>INGENIERO DE CAMINOS, CANALES Y PUERTOS</b> JAVIER BLANCO RODRÍGUEZ-MONET	<b>EL INGENIERO DIRECTOR:</b> ANDRÉS CERVANTES REPOJOS		
<b>CONSULTOR</b>  	<b>ZONA:</b> NORTE	<b>ESCALAS:</b> A1 : 1/2.500 A3 : 1/5.000	<b>FECHA:</b> MARZO 2006
		<b>Nº PLANO:</b> 4	
		<b>HOJA</b> 3 <b>DE</b> 3	

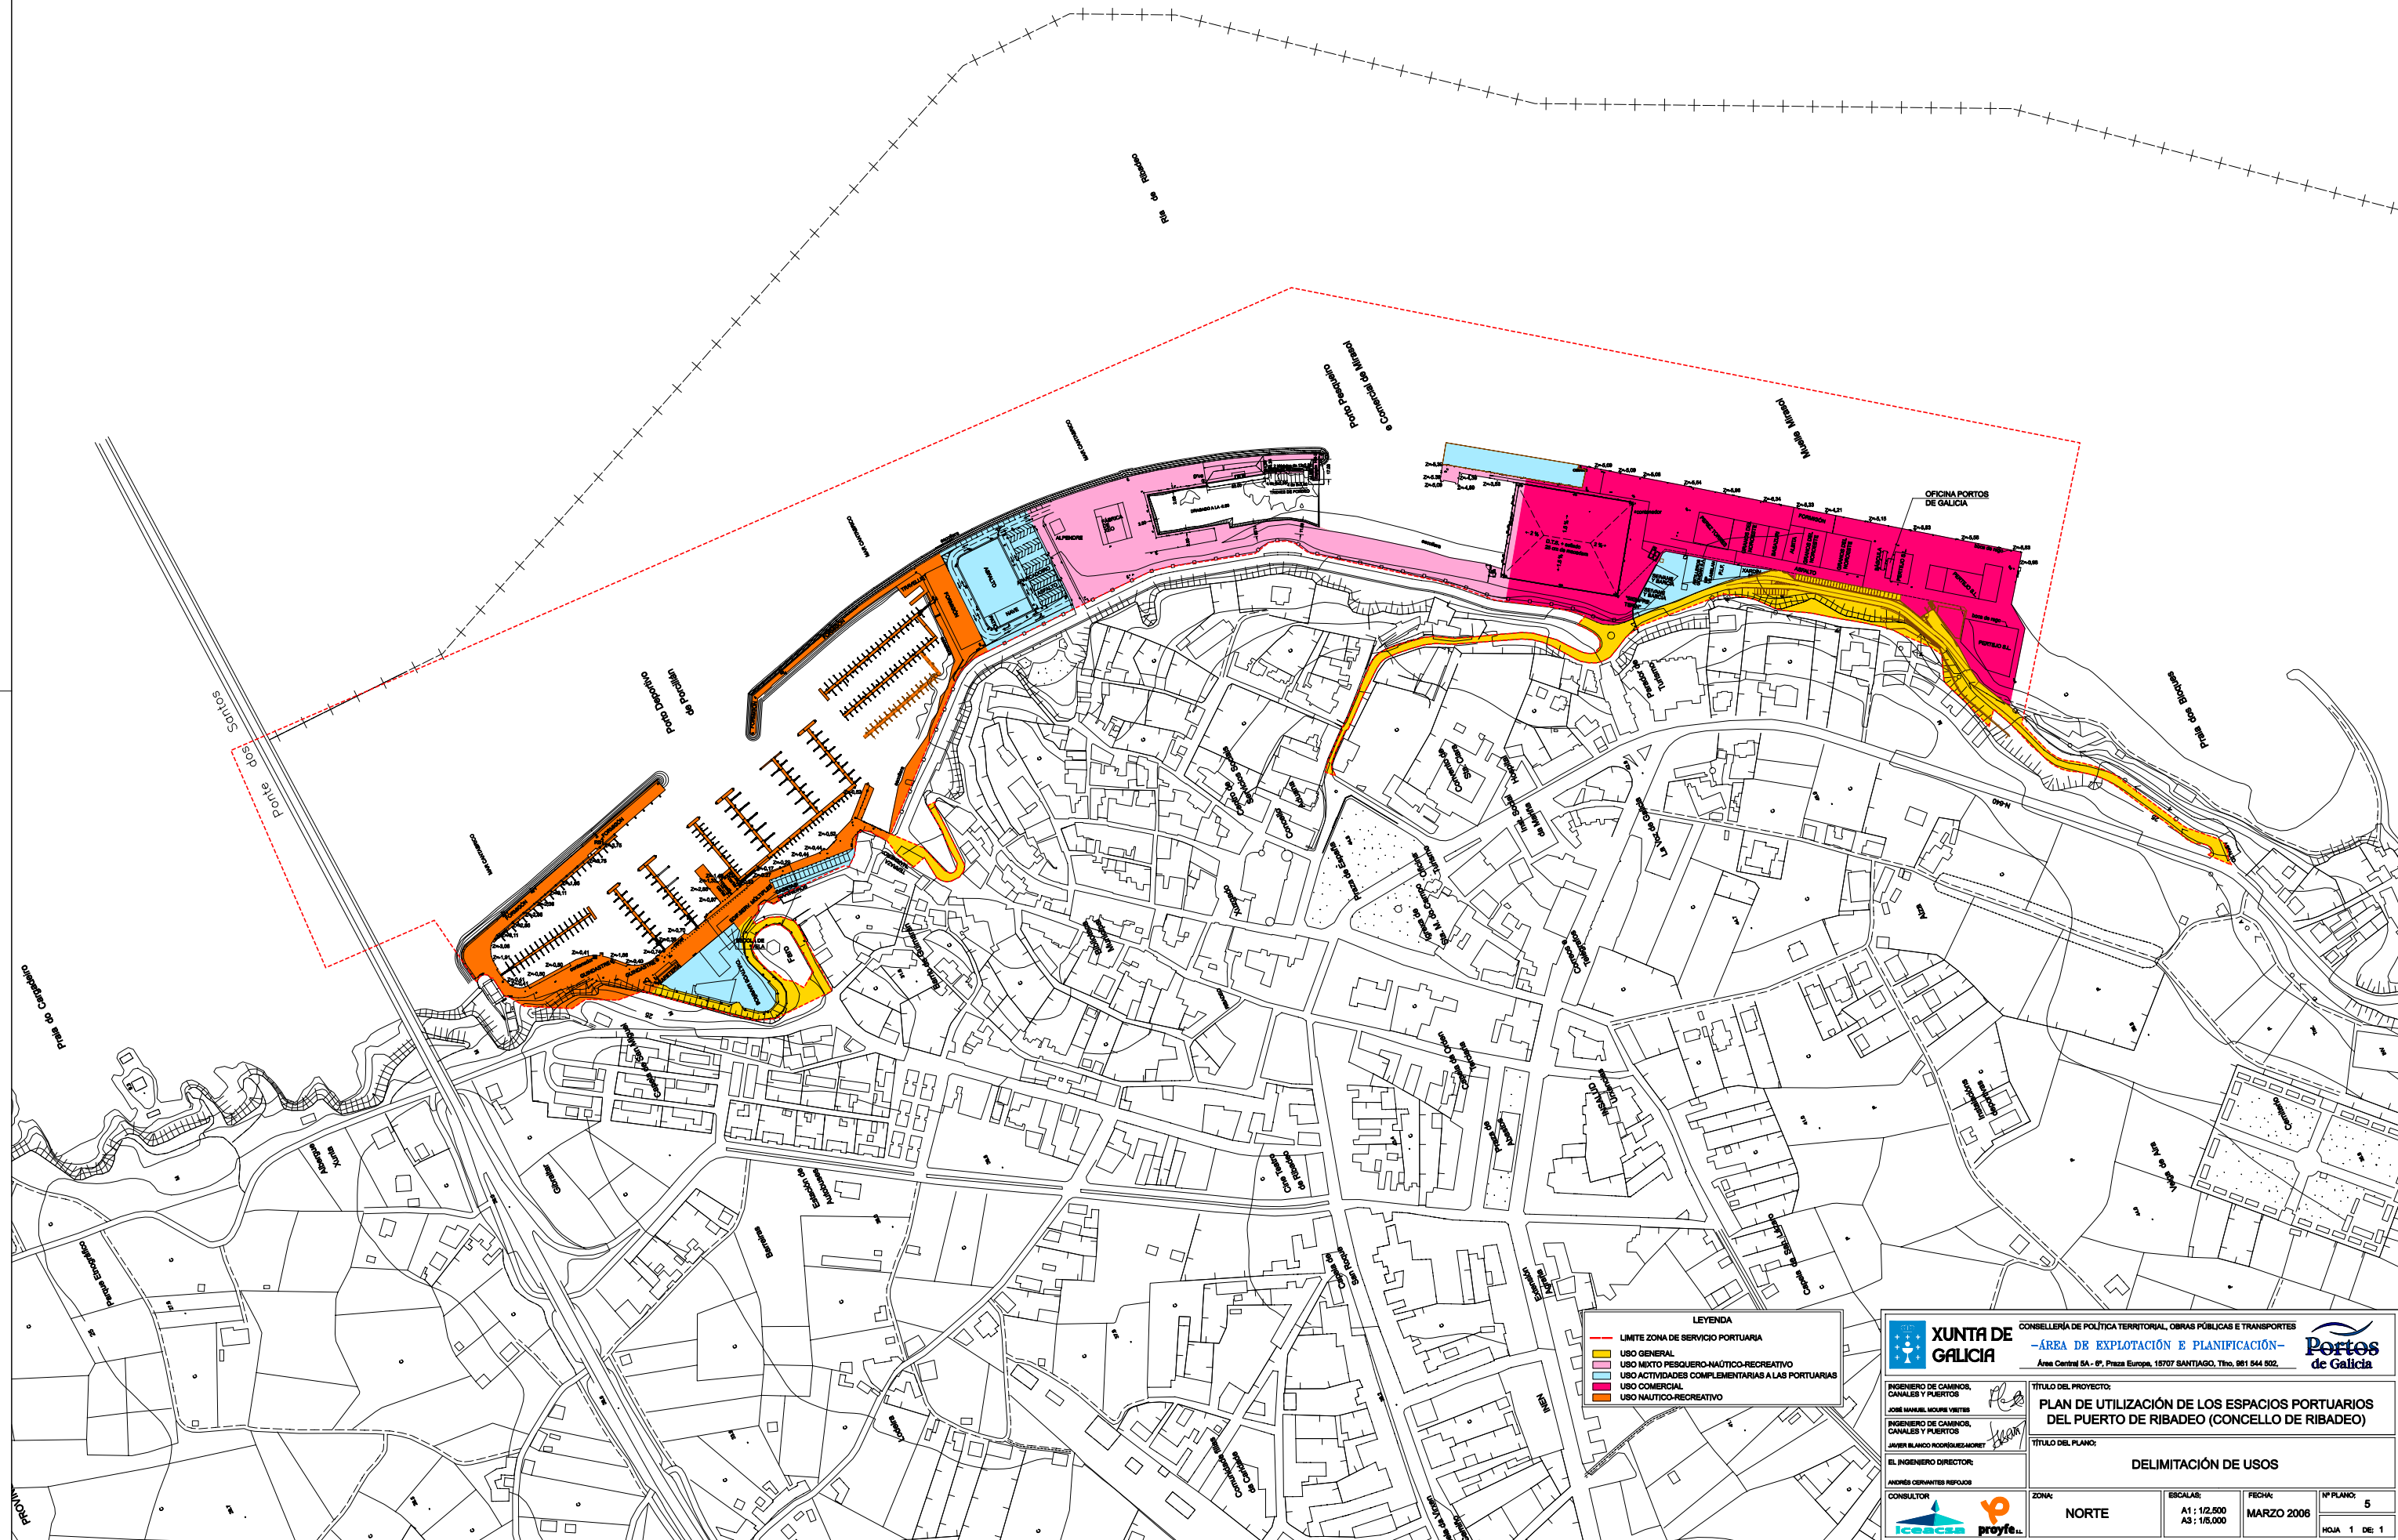



 <b>XUNTA DE GALICIA</b>	CONSELLERÍA DE POLÍTICA TERRITORIAL, OBRAS PÚBLICAS E TRANSPORTES <b>-ÁREA DE EXPLOTACIÓN E PLANIFICACIÓN-</b> Área Central SA - 6ª, Praza Europa, 15707 SANTIAGO, Tho. 981 544 502.	
	TÍTULO DEL PROYECTO: <b>PLAN DE UTILIZACIÓN DE LOS ESPACIOS PORTUARIOS DEL PUERTO DE RIBADEO (CONCELLO DE RIBADEO)</b>	
INGENIERO DE CAMINOS, CANALES Y PUERTOS <i>Jose Manuel Moure Viñeres</i>	TÍTULO DEL PLANO: <b>DELIMITACIÓN DE USOS</b>	
INGENIERO DE CAMINOS, CANALES Y PUERTOS <i>Javier Blanco Rodríguez</i>		
EL INGENIERO DIRECTOR: ANDRÉS CERVANTES REFOJOS		
CONSULTOR  	ZONA: <b>NORTE</b>	ESCALAS: A1 : 1/2,500 A3 : 1/5,000
		FECHA: <b>MARZO 2006</b>
		Nº PLANO: <b>5</b>
		HOJA 1 DE 1