




EMPLAZAMIENTO 1:15.000



SITUACIÓN 1:1.200.000


 			
PROYECTO: DELIMITACIÓN DE LOS ESPACIOS Y USOS PORTUARIOS DEL PUERTO DE PONTEDEUME		AUTOR: D. José Manuel Regueiro Grela AUTOR: D. Jacobo Lago Casas INGENIERO DE CAMINOS CANALES Y PUERTOS DIRECTORA: D ^a . Ana Isabel Castañeda Bouzón INGENIERO DE CAMINOS CANALES Y PUERTOS	
DESIGNACIÓN: SITUACIÓN Y EMPLAZAMIENTO		SITUACIÓN: Concello de Pontevedume	
		FECHA: SEPTIEMBRE 2011 REF: 16653	E: 1:15.000 S: 1:1.200.000 Plano: 1 Hoja: 1/11



MAPA DE SITUACIÓN



MAPA DE EMPLAZAMIENTO

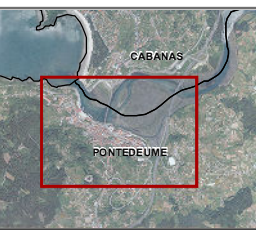

LEYENDA

- Límite Zona Servicio Portuaria Marítimo. Transferencia 1.982
- Límite Zona Servicio Portuaria Terrestre por O.M. DO 02/10/2 009



PROYECTO: DELIMITACIÓN DE LOS ESPACIOS Y USOS PORTUARIOS DEL PUERTO DE PONTEDEUME

DESIGNACIÓN: DELIMITACIÓN DE LA ZONA DE SERVICIO, ESTADO ACTUAL.

SITUACIÓN: Concello de Pontevedra

FECHA: SEPTIEMBRE 2011

REF: 16653

AUTOR: D. José Manuel Regueiro Grela
ARQUITECTO
AUTOR: D. Jacobo Lago Casais
INGENIERO DE CAMINOS
CANALES Y PUERTOS
DIRECTORA: D^a Ana Isabel Calzadilla Bouzón
INGENIERA DE CAMINOS
CANALES Y PUERTOS

0 100 Metros E 1:5000



Plano: 2 Hoja: 2/11




LEYENDA

—	Límite Zona Servicio Portuaria Marítimo. Transferencia 1.982
—	Límite Zona Servicio Portuaria Terrestre por O.M. DO 02/10/2.009
—	Límite Zona Servicio Portuaria Marítimo Propuesta
—	Límite Zona Servicio Portuaria Terrestre Propuesta

 	
PROYECTO: DELIMITACIÓN DE LOS ESPACIOS Y USOS PORTUARIOS DEL PUERTO DE PONTEDEUME	
DESIGNACIÓN: DELIMITACIÓN DE LA ZONA DE SERVICIO, PROPUESTA (PLANO A)	
SITUACIÓN: Concello de Pontevedra	FECHA: SEPTIEMBRE 2011
REF: 16653	


	
AUTOR: D. José Manuel Regueiro Grela ARQUITECTO	
AUTOR: D. Jacobo Lago Casals INGENIERO DE CAMINOS CANALES Y PUERTOS	
DIRECTORA: D ^a Ana Isabel Calzadilla Bouzón INGENIERA DE CAMINOS CANALES Y PUERTOS	
 E 1:5000	
Plano: 3 Hoja: 3/11	

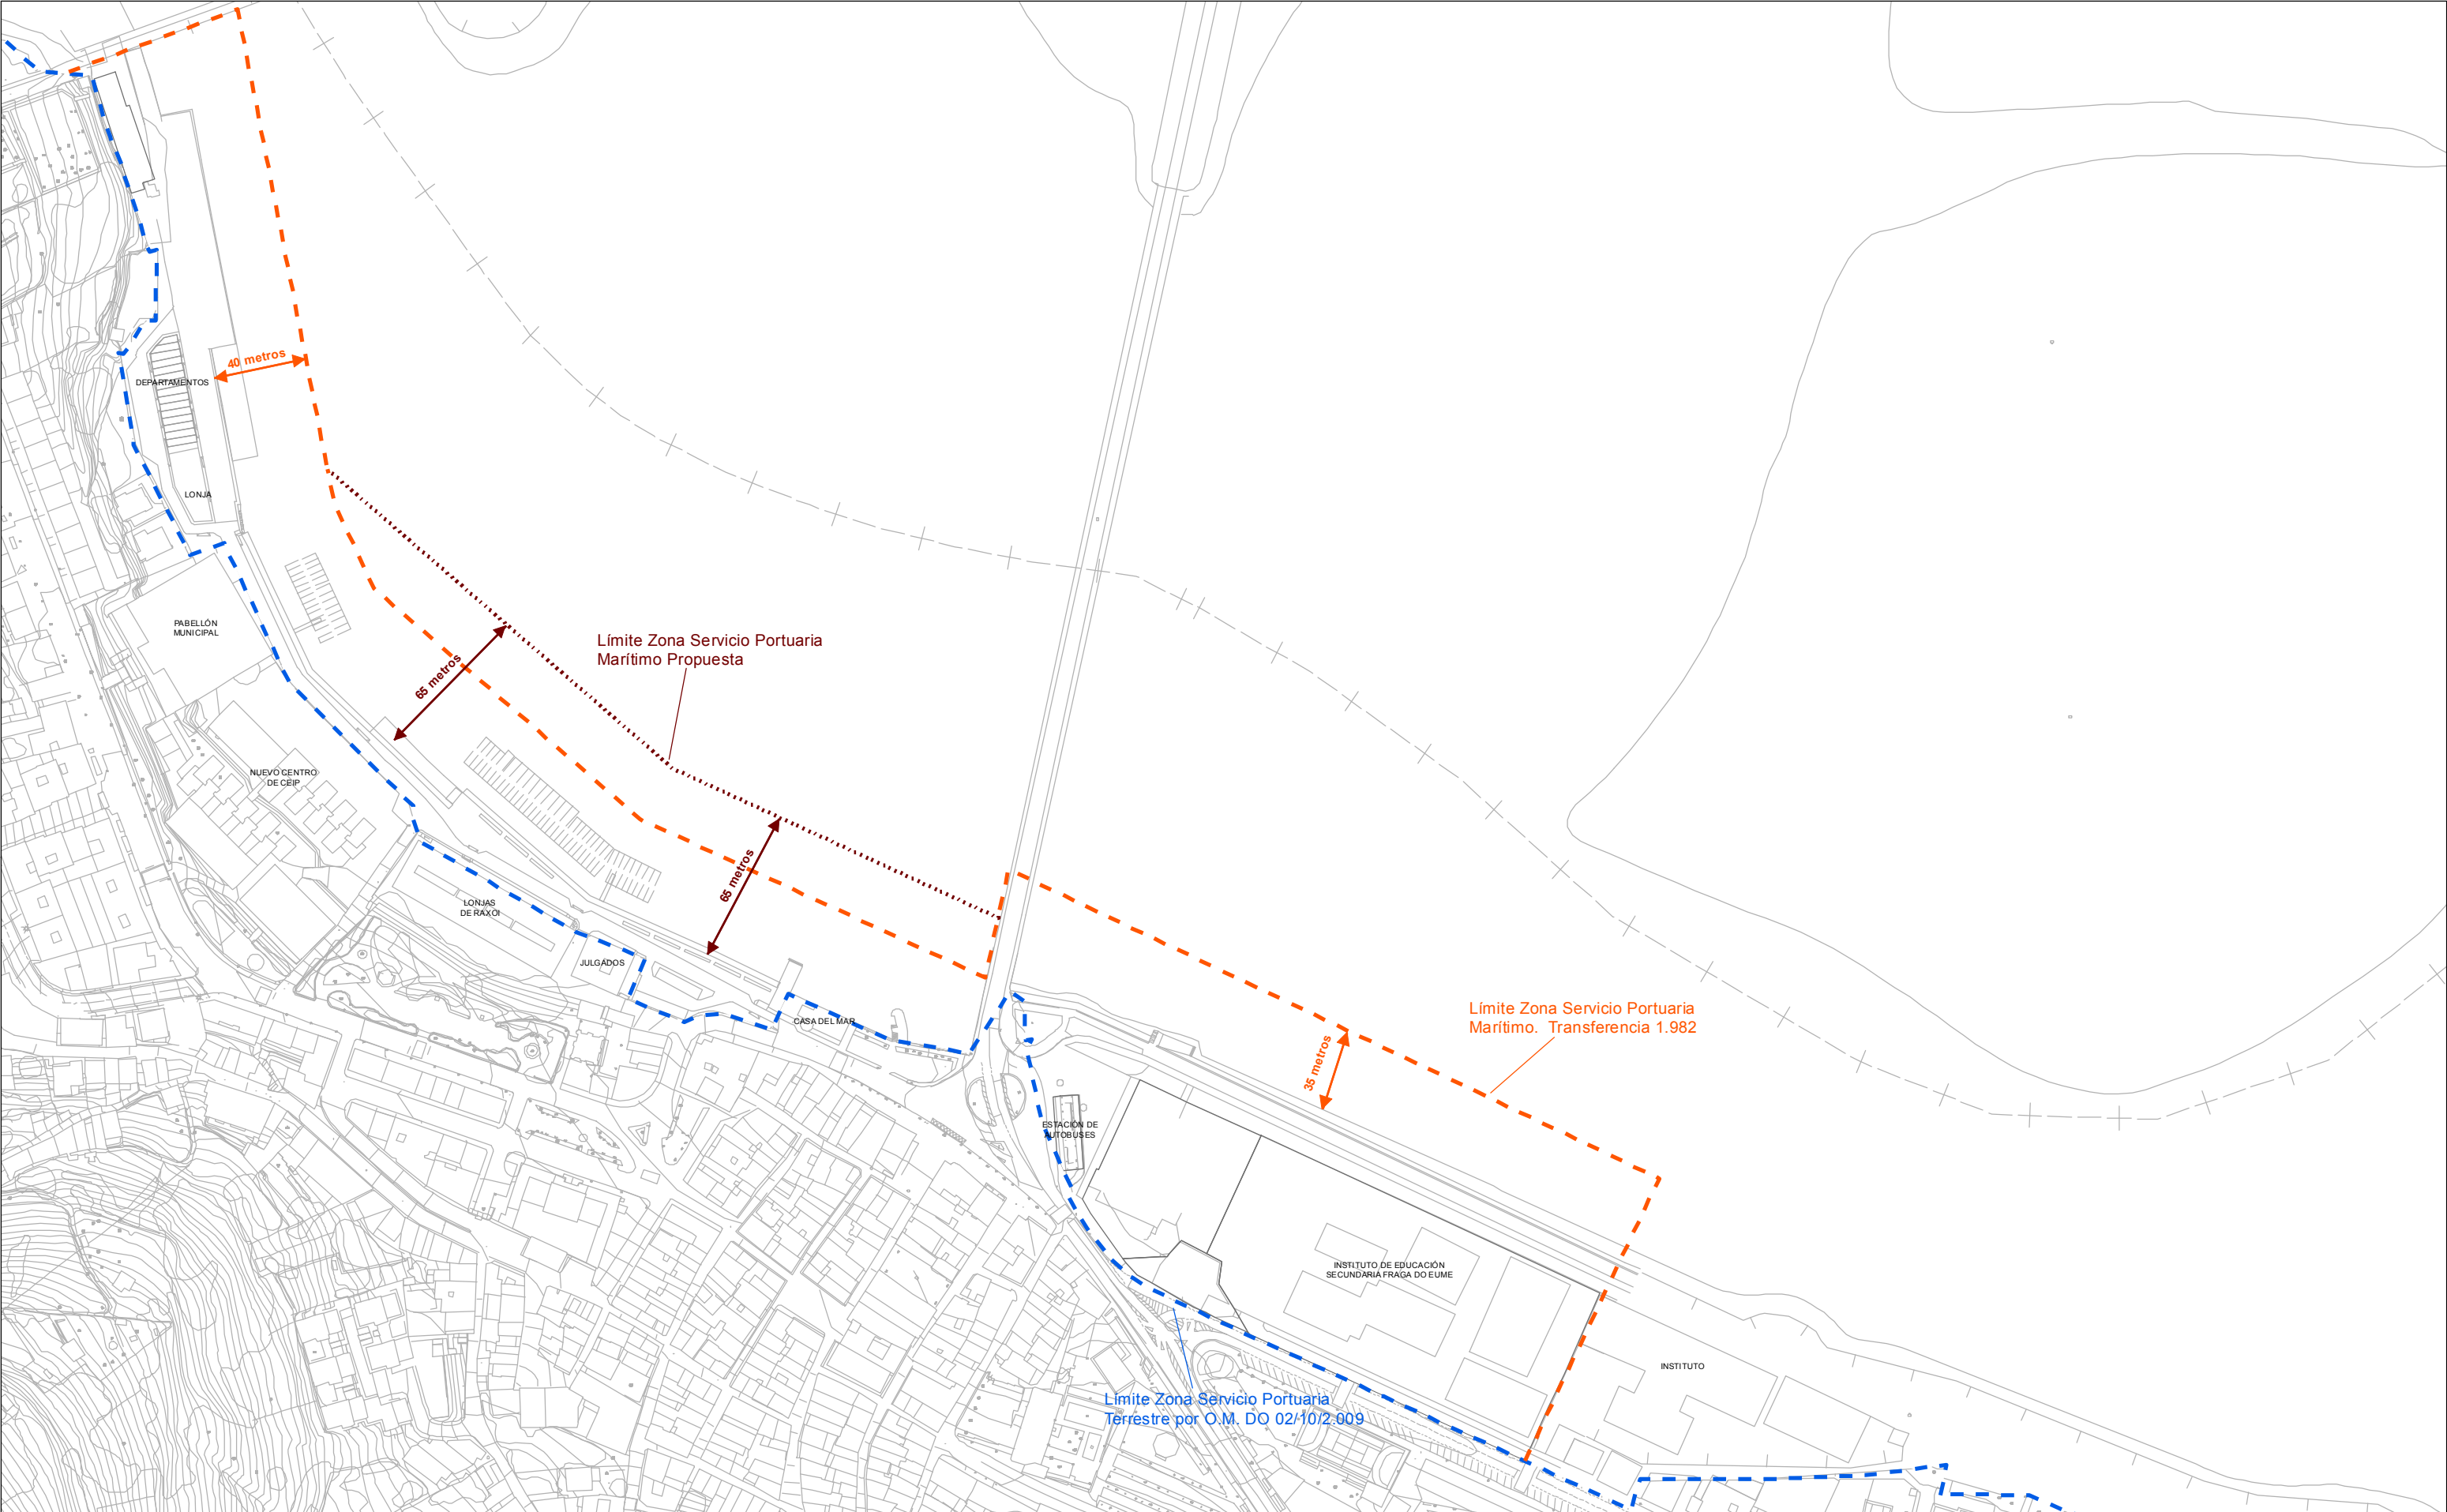

MAPA DE SITUACIÓN




MAPA DE EMPLAZAMIENTO

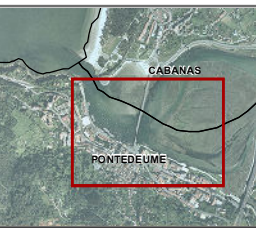

LEYENDA

- Límite Zona Servicio Portuaria Marítimo. Transferencia 1.982
- - - Límite Zona Servicio Portuaria Terrestre por O.M. DO 02/10/2.009
- Límite Zona Servicio Portuaria Marítimo Propuesta

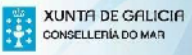

PROYECTO: DELIMITACIÓN DE LOS ESPACIOS Y USOS PORTUARIOS DEL PUERTO DE PONTEDEUME


DESIGNACIÓN: DELIMITACIÓN DE LA ZONA DE SERVICIO, PROPUESTA (PLANO B)


SITUACIÓN: Concello de Pontevedra

FECHA: SEPTIEMBRE 2011

REF: 16653

AUTOR: D. José Manuel Regueiro Grela
ARQUITECTO
AUTOR: D. Jacobo Lago Casals
INGENIERO DE CAMINOS
CANALES Y PUERTOS
DIRECTORA: D^a. Ana Isabel Calzadilla Bouzón
INGENIERA DE CAMINOS
CANALES Y PUERTOS

 

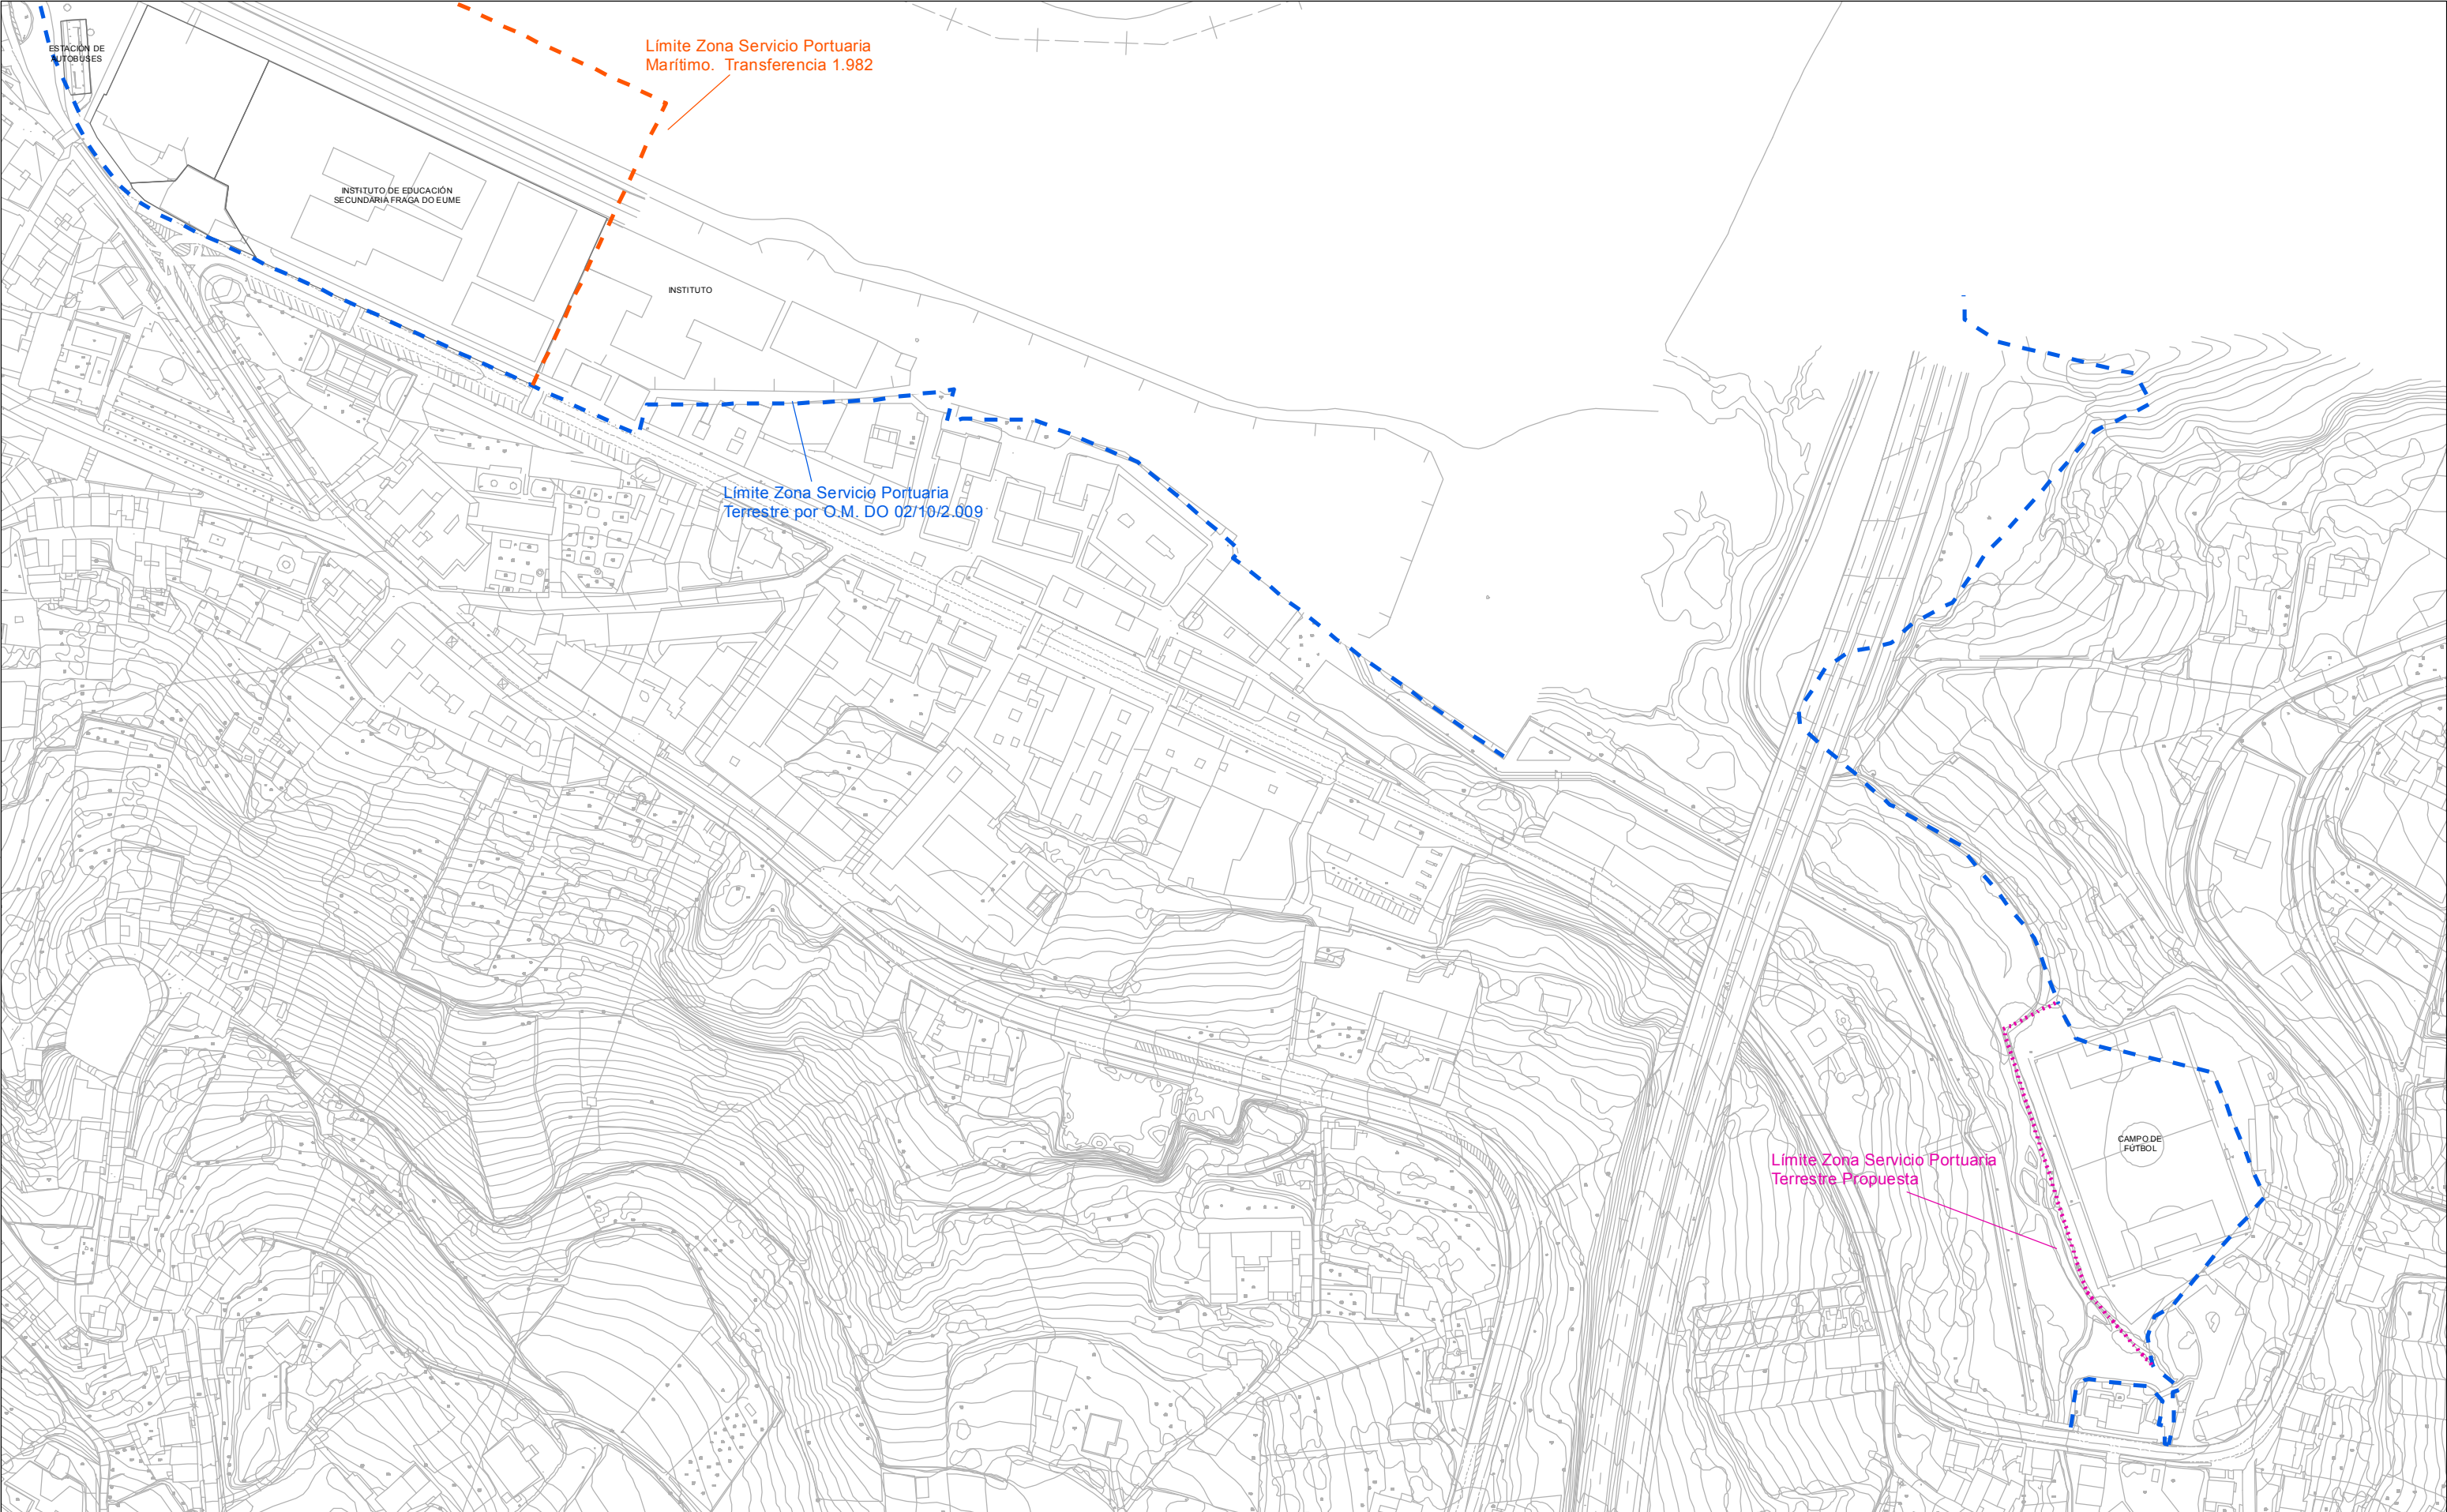

MAPA DE SITUACIÓN



MAPA DE EMPLAZAMIENTO



LEYENDA

- Límite Zona Servicio Portuaria Marítimo. Transferencia 1.982
- Límite Zona Servicio Portuaria Terrestre por O.M. DO 02/10/2.009
- ... Límite Zona Servicio Portuaria Terrestre Propuesta



PROYECTO: DELIMITACIÓN DE LOS ESPACIOS Y USOS PORTUARIOS DEL PUERTO DE PONTEDEUME

DESIGNACIÓN: DELIMITACIÓN DE LA ZONA DE SERVICIO, PROPUESTA (PLANO C)

SITUACIÓN: Concello de Pontevedra

FECHA: SEPTIEMBRE 2011

REF: 16653

AUTOR: D. José Manuel Regueiro Grela

ARQUITECTO

AUTOR: D. Jacobo Lago Casale

INGENIERO DE CAMINOS

CAVALES Y PUERTOS

DIRECTORA: D^a Ana Isabel Calzadilla Bouzón

INGENIERA DE CAMINOS

CAVALES Y PUERTOS

0 50 Metros E 1:2500


Plano: 5 Hoja: 5/11



MAPA DE SITUACIÓN



MAPA DE EMPLAZAMIENTO

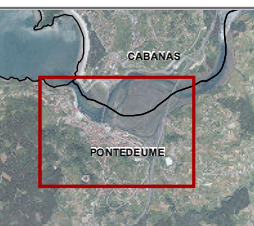

LEYENDA

- Límite Zona Servicio Portuaria Marítimo
- Límite Zona Servicio Portuaria Terrestre
- Límite Zona Servicio Portuaria Terrestre por O.M. DO 02/10/2.009
- Área de Protección
- Camino de Santiago

- Yacimiento Arqueológico Afectado
- Yacimiento Arqueológico
- Bienes Culturales



PROYECTO: DELIMITACIÓN DE LOS ESPACIOS Y USOS PORTUARIOS DEL PUERTO DE PONTEDEUME

DESIGNACIÓN: ZONAS DE PROTECCIÓN (PLANO A)


SITUACIÓN: Concello de Pontevedra

FECHA: SEPTIEMBRE 2011

REF: 16653


0 100 Metros E 1:5000

Plano: 6 Hoja: 6/11

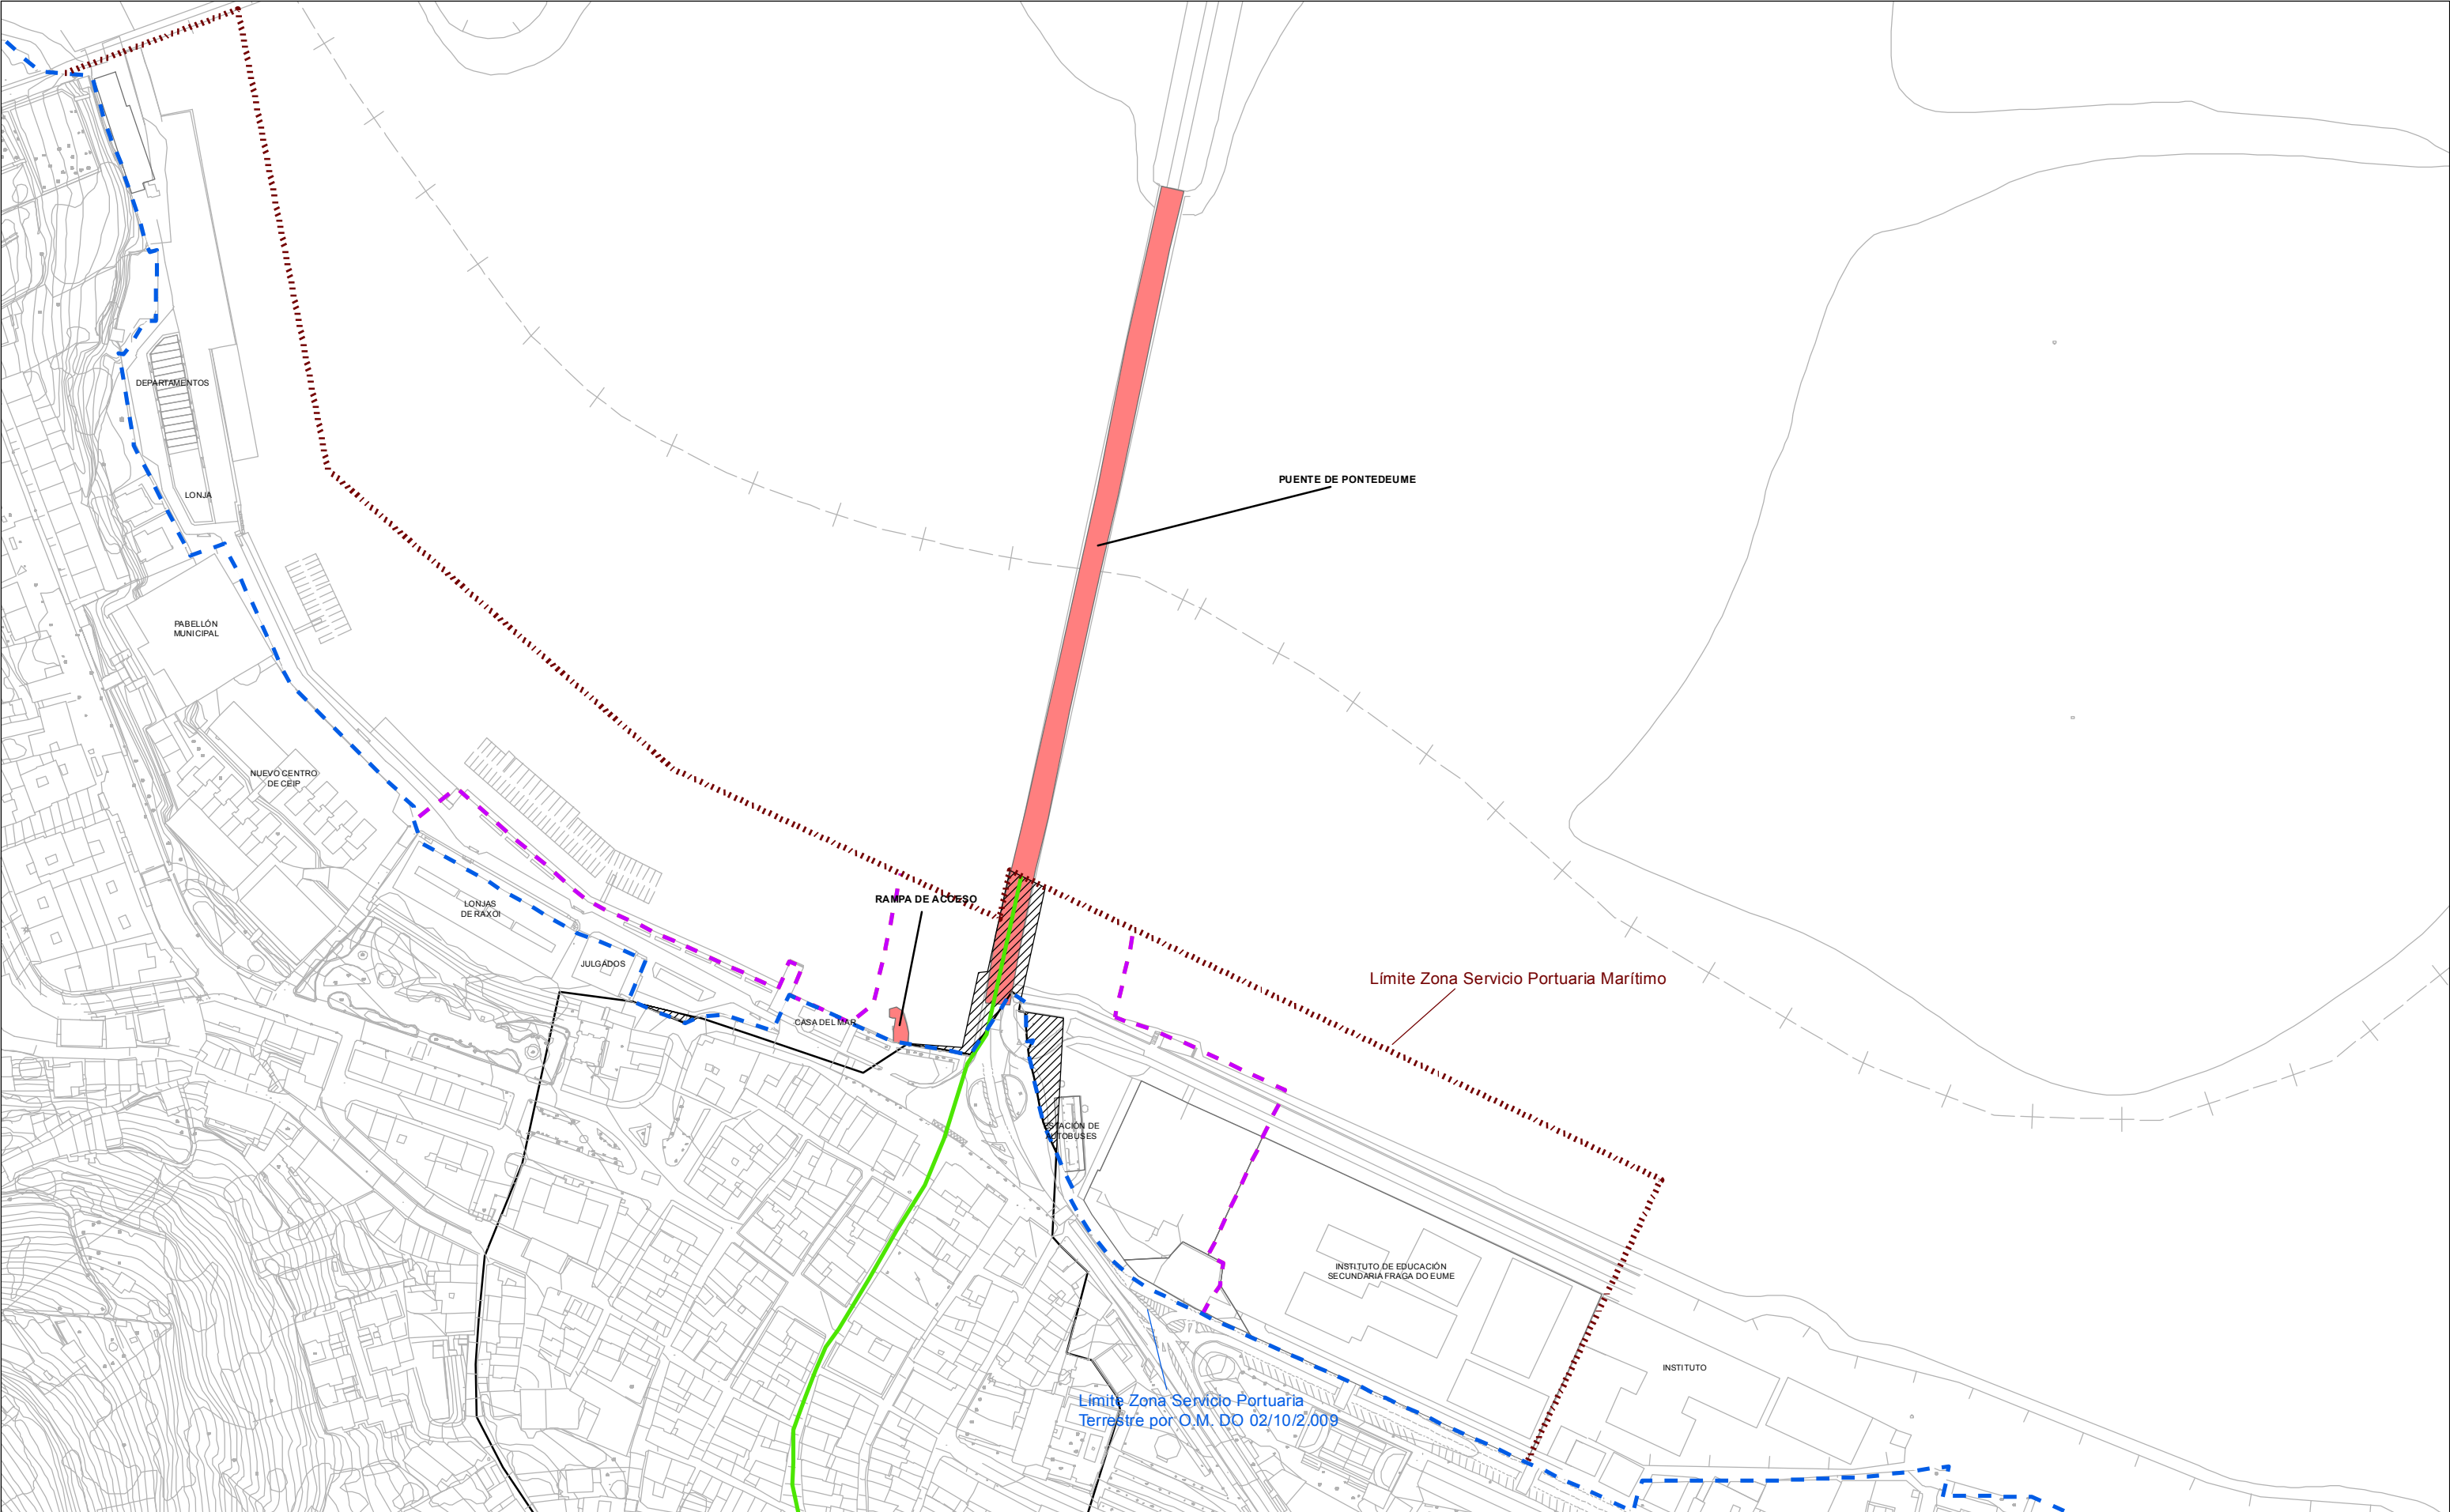

- LEYENDA**
- Límite Zona Servicio Portuaria Marítimo
 - - - Límite Zona Servicio Portuaria Terrestre por O.M. DO 02/10/2.009
 - - - Área de Protección
 - Camino de Santiago
 - ▨ Yacimiento Arqueológico Afectado
 - Yacimiento Arqueológico
 - Bienes Culturales

PROYECTO: DELIMITACIÓN DE LOS ESPACIOS Y USOS PORTUARIOS DEL PUERTO DE PONTEDEUME		AUTOR: D. José Manuel Reguero Grela AUTOR: D. Jacobo Lago Casals DIRECTORA: D ^a Ana Isabel Calzadilla Bouzón	
DESIGNACIÓN: ZONAS DE PROTECCIÓN (PLANO B)		INGENIERO DE CAMINOS CANALES Y PUERTOS INGENIERA DE CAMINOS CANALES Y PUERTOS	
SITUACIÓN: Concello de Pontevedra		FECHA: SEPTIEMBRE 2011	E 1:2500
REF: 16653		Plano: 7 Hoja: 7/11	

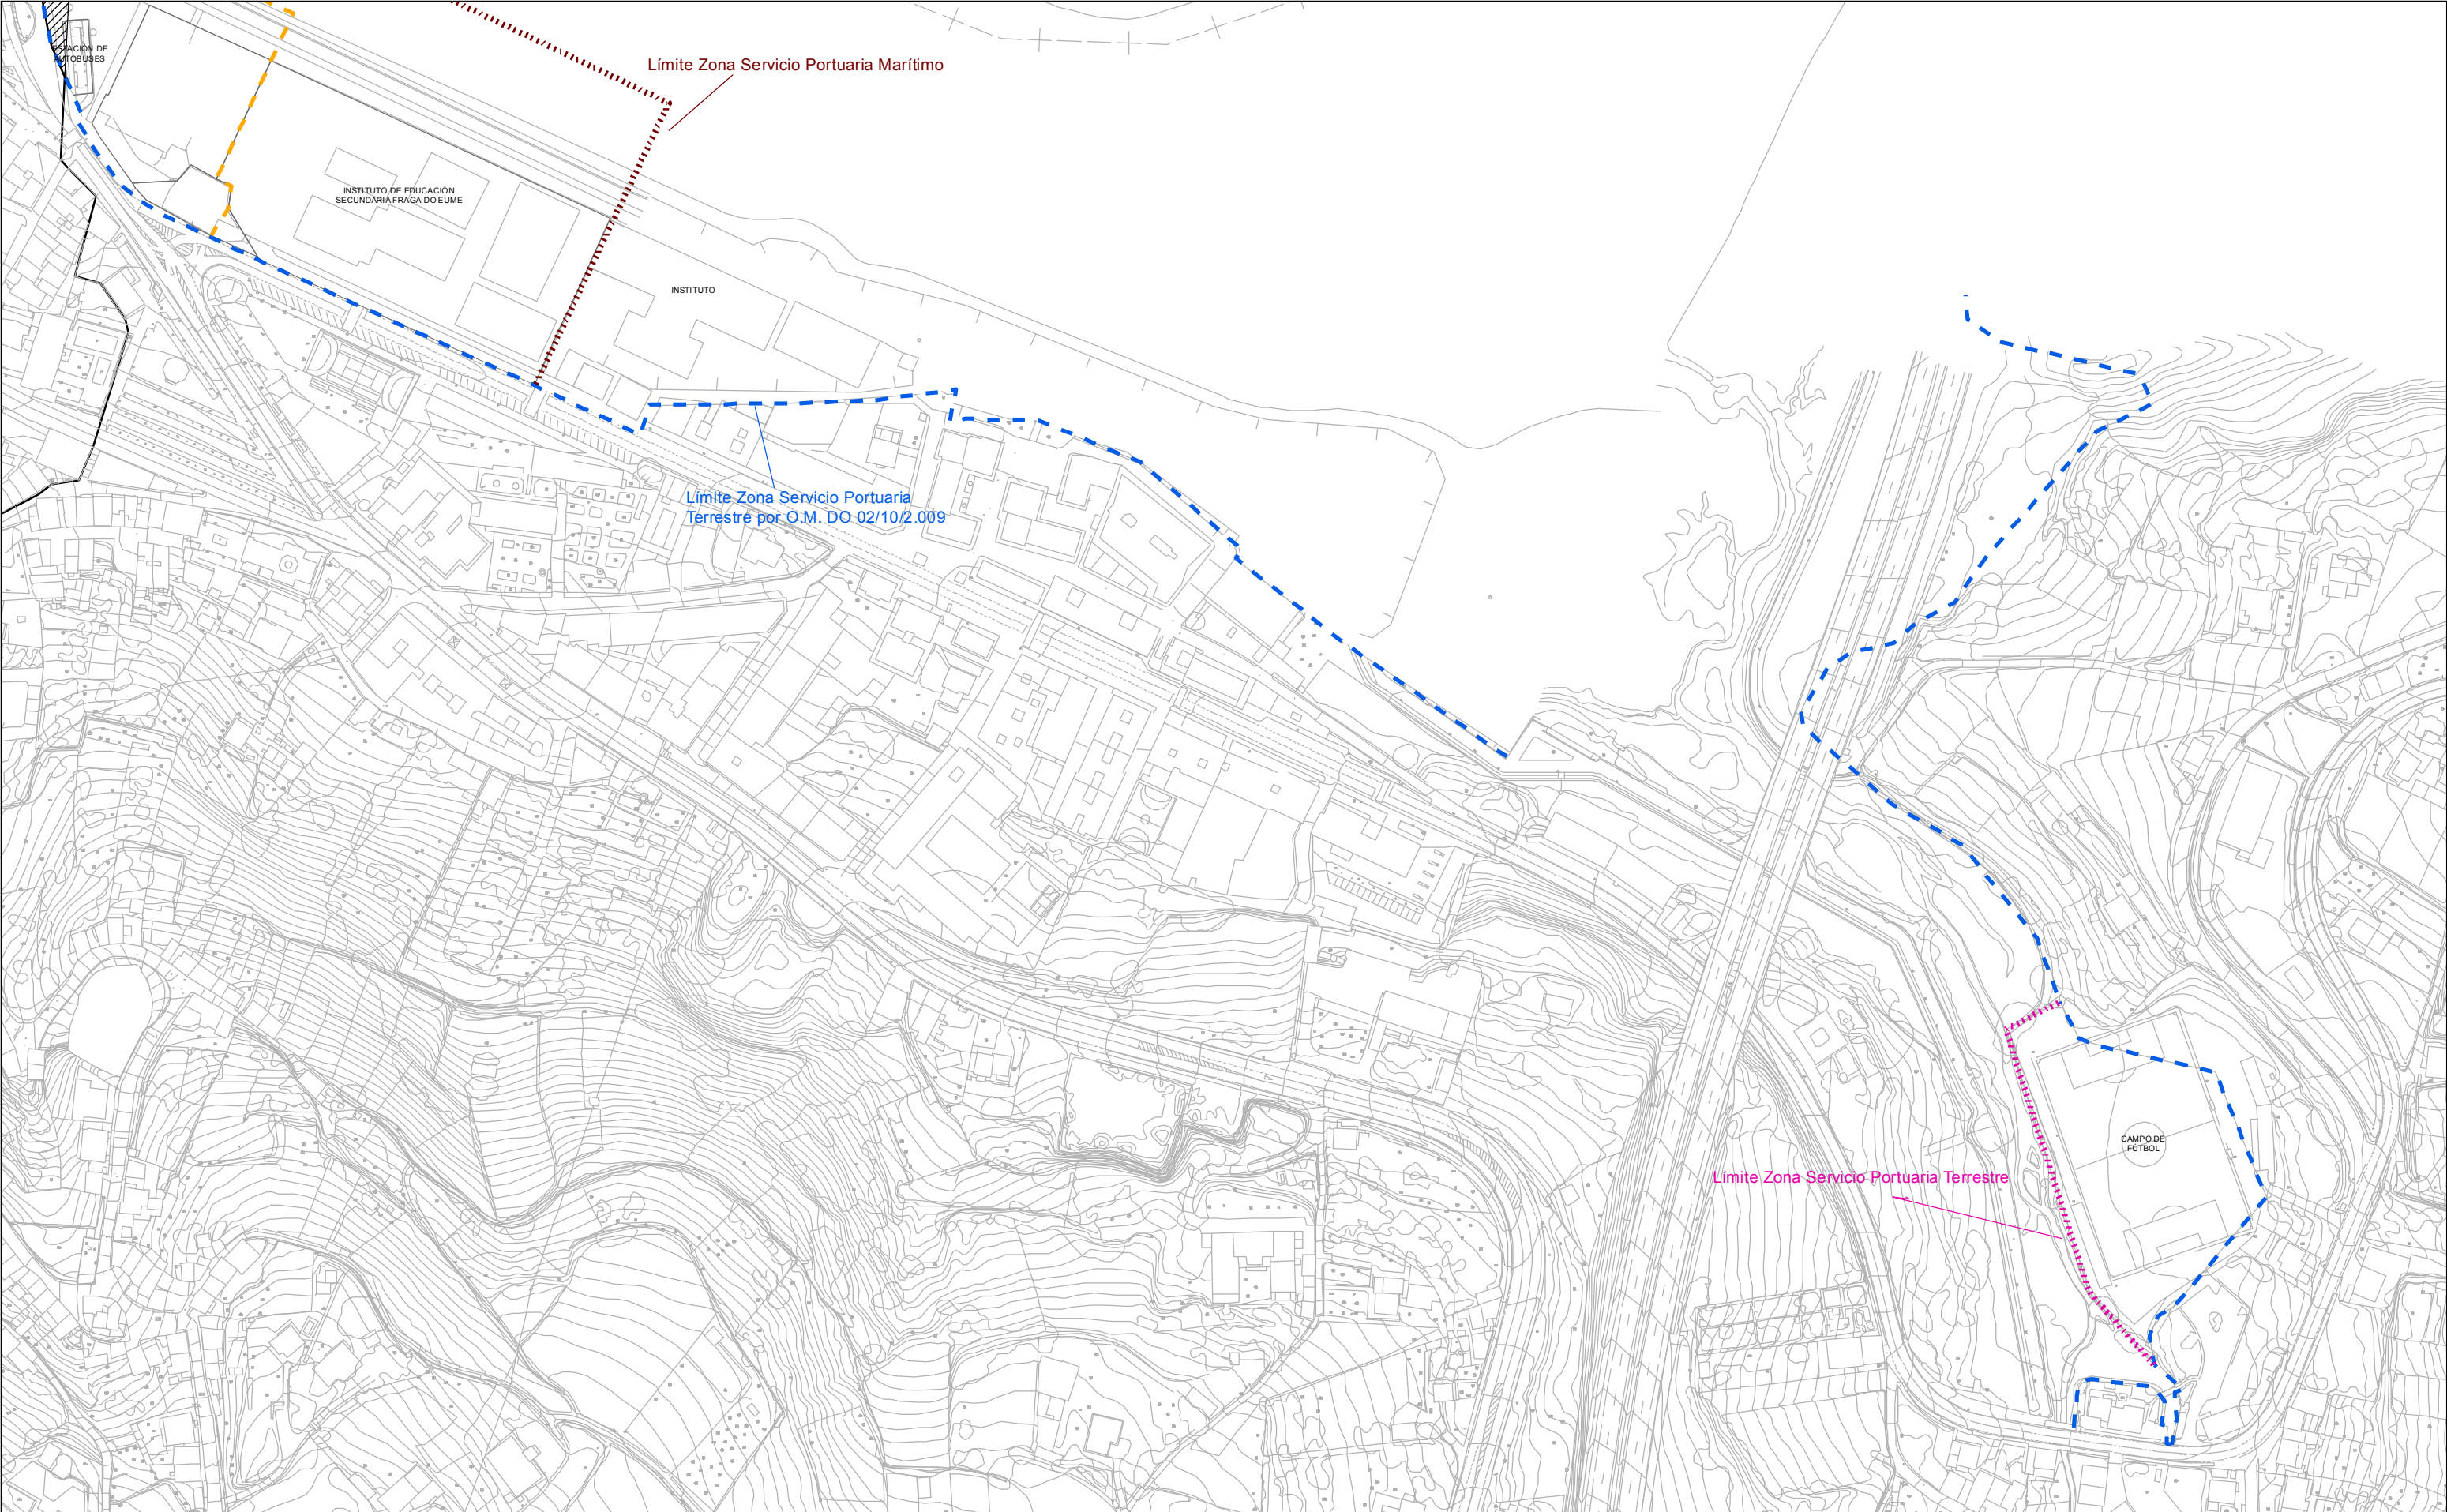

LEYENDA	
	Límite Zona Servicio Portuaria Marítimo
	Límite Zona Servicio Portuaria Terrestre
	Límite Zona Servicio Portuaria Terrestre por O.M. DO 02/10/2.009
	Área de Protección
	Camino de Santiago
	Yacimiento Arqueológico Afectado
	Yacimiento Arqueológico
	Bienes Culturales

 	
PROYECTO: DELIMITACIÓN DE LOS ESPACIOS Y USOS PORTUARIOS DEL PUERTO DE PONTEDEUME	
DESIGNACIÓN: ZONAS DE PROTECCIÓN (PLANO C)	
SITUACIÓN: Concello de Pontevedra	FECHA: SEPTIEMBRE 2011
	REF: 16653


	
AUTOR: D. José Manuel Reguero Grela ARQUITECTO	
AUTOR: D. Jacobo Lago Casals INGENIERO DE CAMINOS CANALES Y PUERTOS	
DIRECTORA: D ^a Ana Isabel Calzadilla Bouzón INGENIERA DE CAMINOS CANALES Y PUERTOS	
 E 1:2500	
Plano: 8 Hoja: 8/11	






LEYENDA	
	Límite Zona Servicio Portuaria Marítima
	Límite Zona Servicio Portuaria Terrestre
	Límite Zona Servicio Portuaria Terrestre por O.M. DO 02/10/2.009
	Uso Infraestructuras Básicas del Puerto
	Uso Pesquero-Marisqueo
	Uso Actividades Complementarias Portuarias
	Uso Mixto Pesquero-Marisqueo Náutico-Deportivo
	Uso Náutico-Deportivo


PROYECTO: DELIMITACIÓN DE LOS ESPACIOS Y USOS PORTUARIOS DEL PUERTO DE PONTEDEUME	
DESIGNACIÓN: DELIMITACIÓN DE USOS (PLANO A)	
SITUACIÓN: Concello de Ponte deume	FECHA: SEPTIEMBRE 2011
	REF: 16653

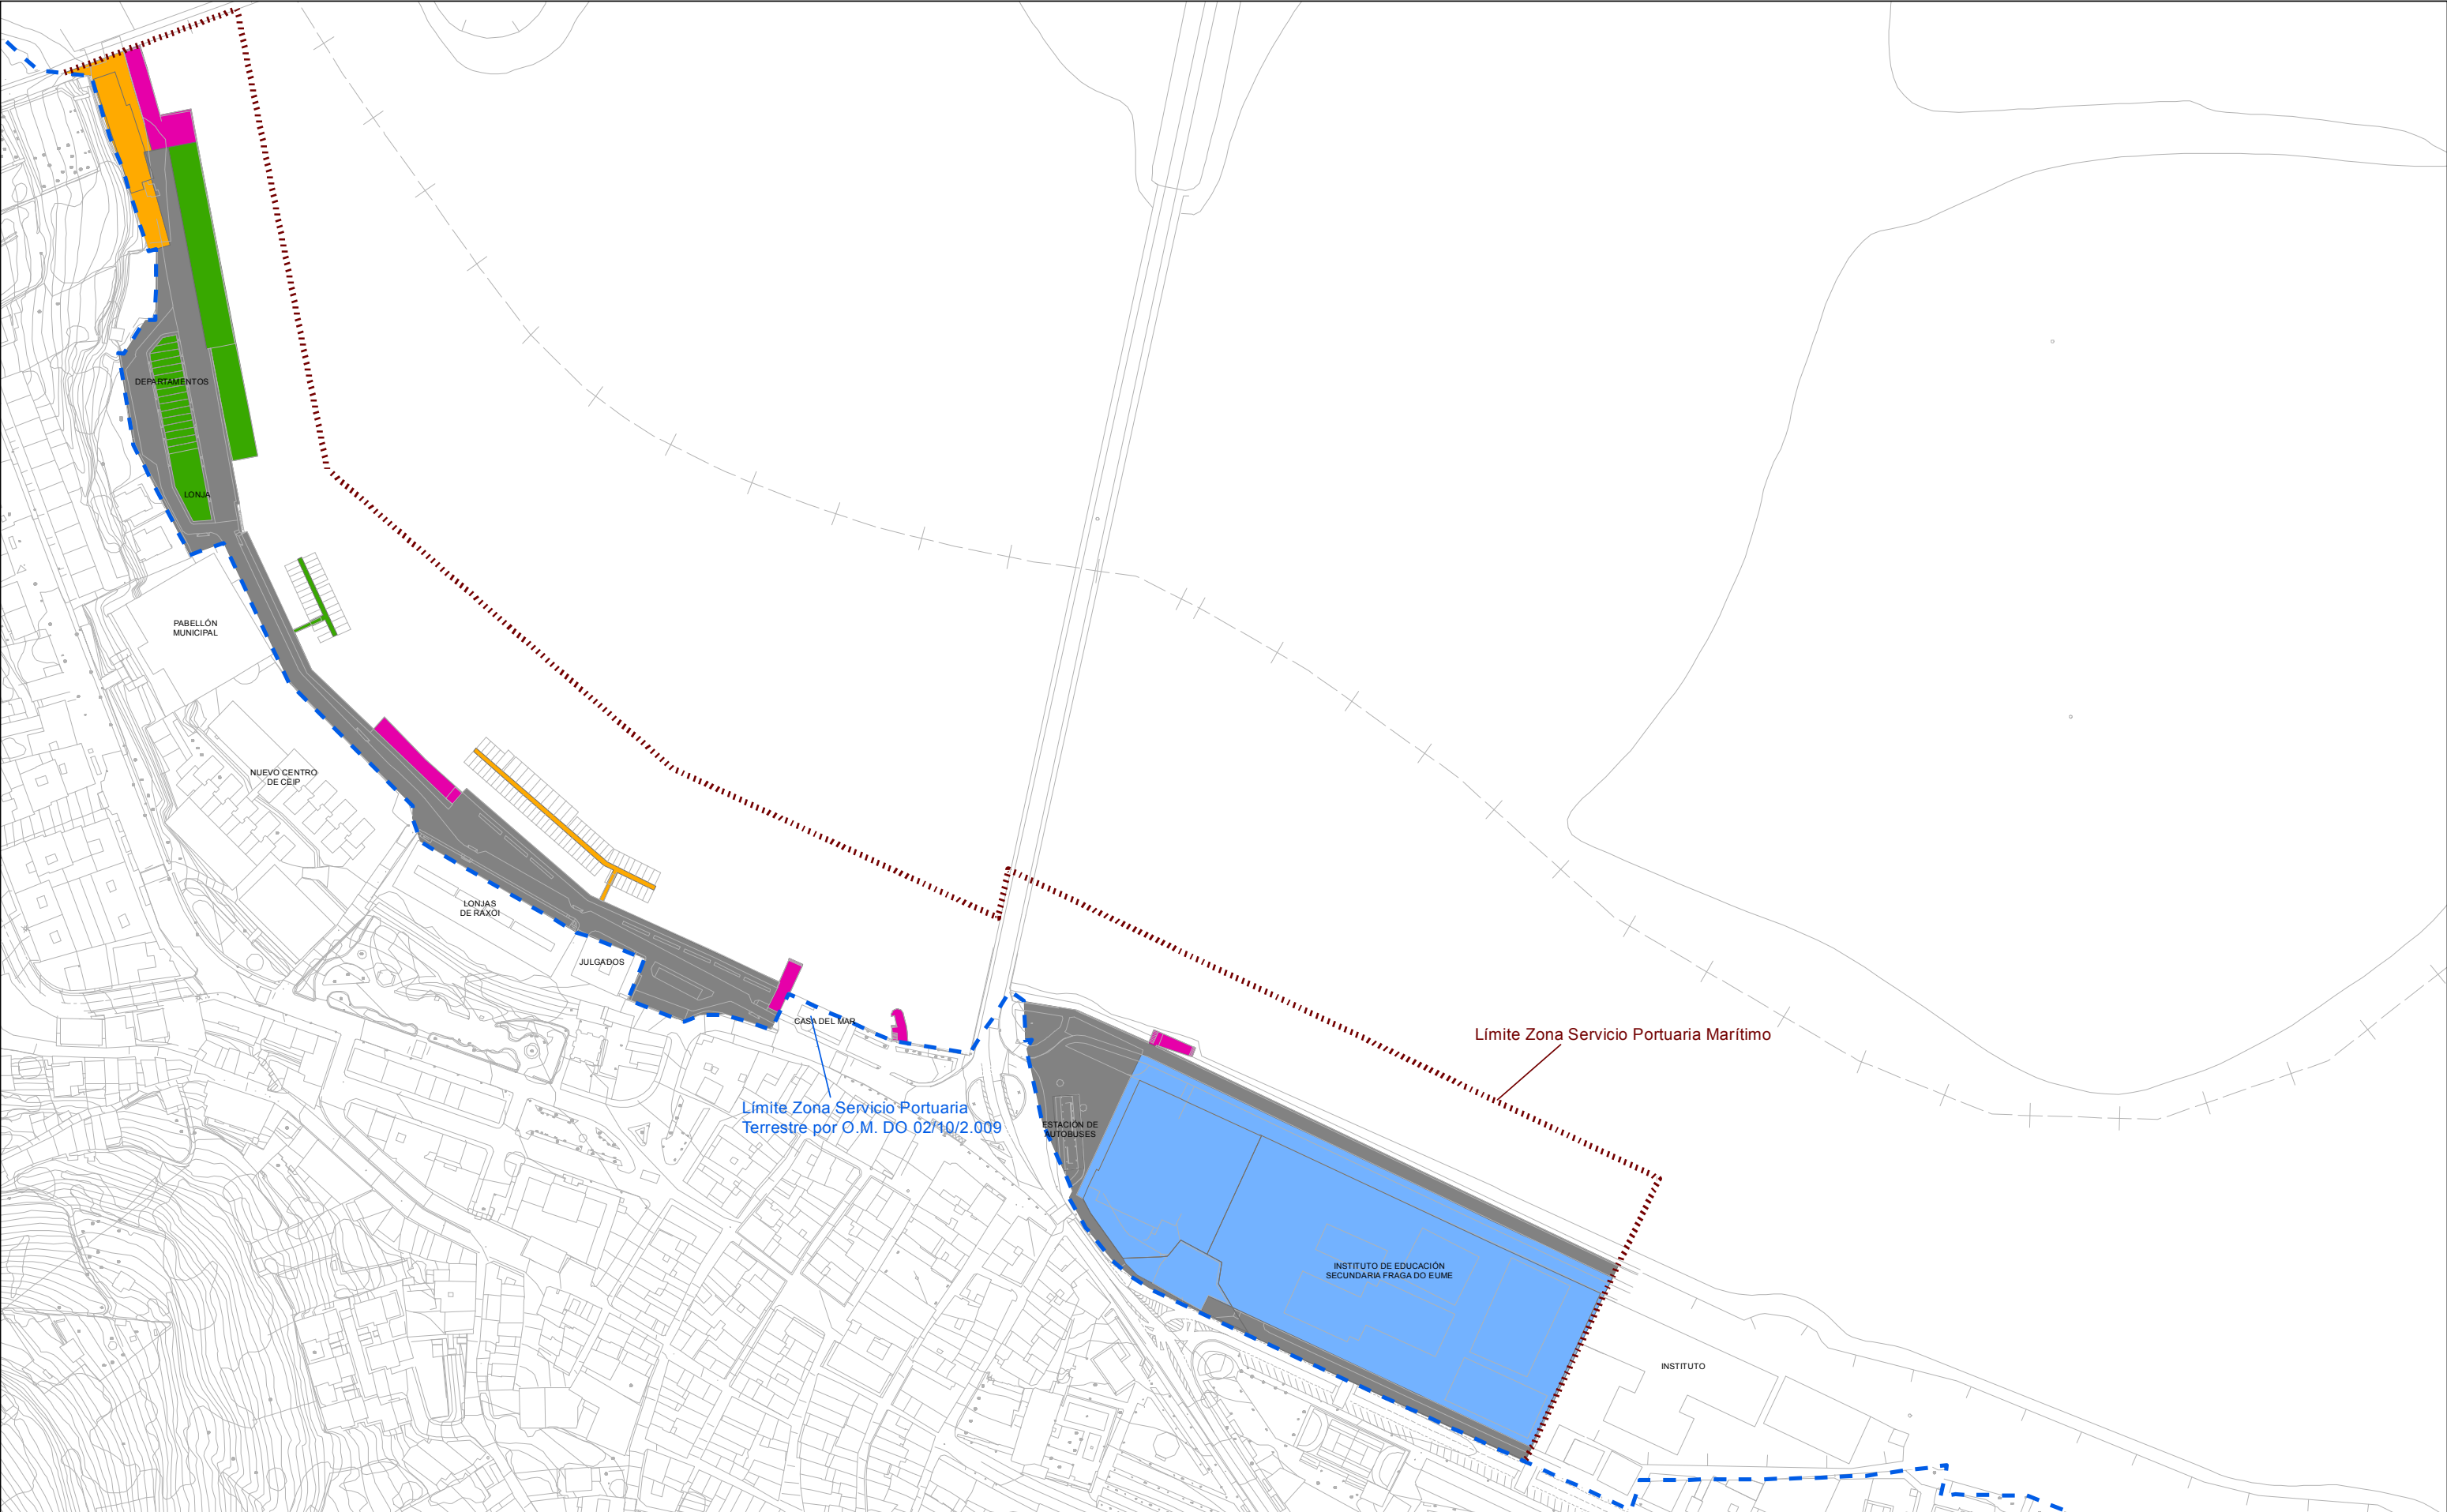AUTOR: D. José Manuel Regueiro Grela ARQUITECTO	
AUTOR: D. Jacobo Lago Casais INGENIERO DE CAMINOS CANALES Y PUERTOS	
DIRECTORA: D ^a Ana Isabel Calzadilla Bouzón INGENIERA DE CAMINOS CANALES Y PUERTOS	
Plano: 9 Hoja: 9/11	



- LEYENDA**
- Límite Zona Servicio Portuaria Marítima
 - - - Límite Zona Servicio Portuaria Terrestre por O.M. DO 02/10/2.009
 - Uso Infraestructuras Básicas del Puerto
 - Uso Pesquero-Marisqueo
 - Uso Actividades Complementarias Portuarias
 - Uso Mixto Pesquero-Marisqueo
 - Náutico-Deportivo
 - Uso Náutico-Deportivo

 XUNTA DE GALICIA CONSELLERÍA DO MAR	 Portos de Galicia	 idom Consulting
PROYECTO: DELIMITACIÓN DE LOS ESPACIOS Y USOS PORTUARIOS DEL PUERTO DE PONTEDEUME		
DESIGNACIÓN: DELIMITACIÓN DE USOS (PLANO B)		
SITUACIÓN: Concello de Pontevedra	FECHA: SEPTIEMBRE 2011	0 50 100 Metros E 1:2500
	REF: 16653	Plano: 10 Hoja: 10/11

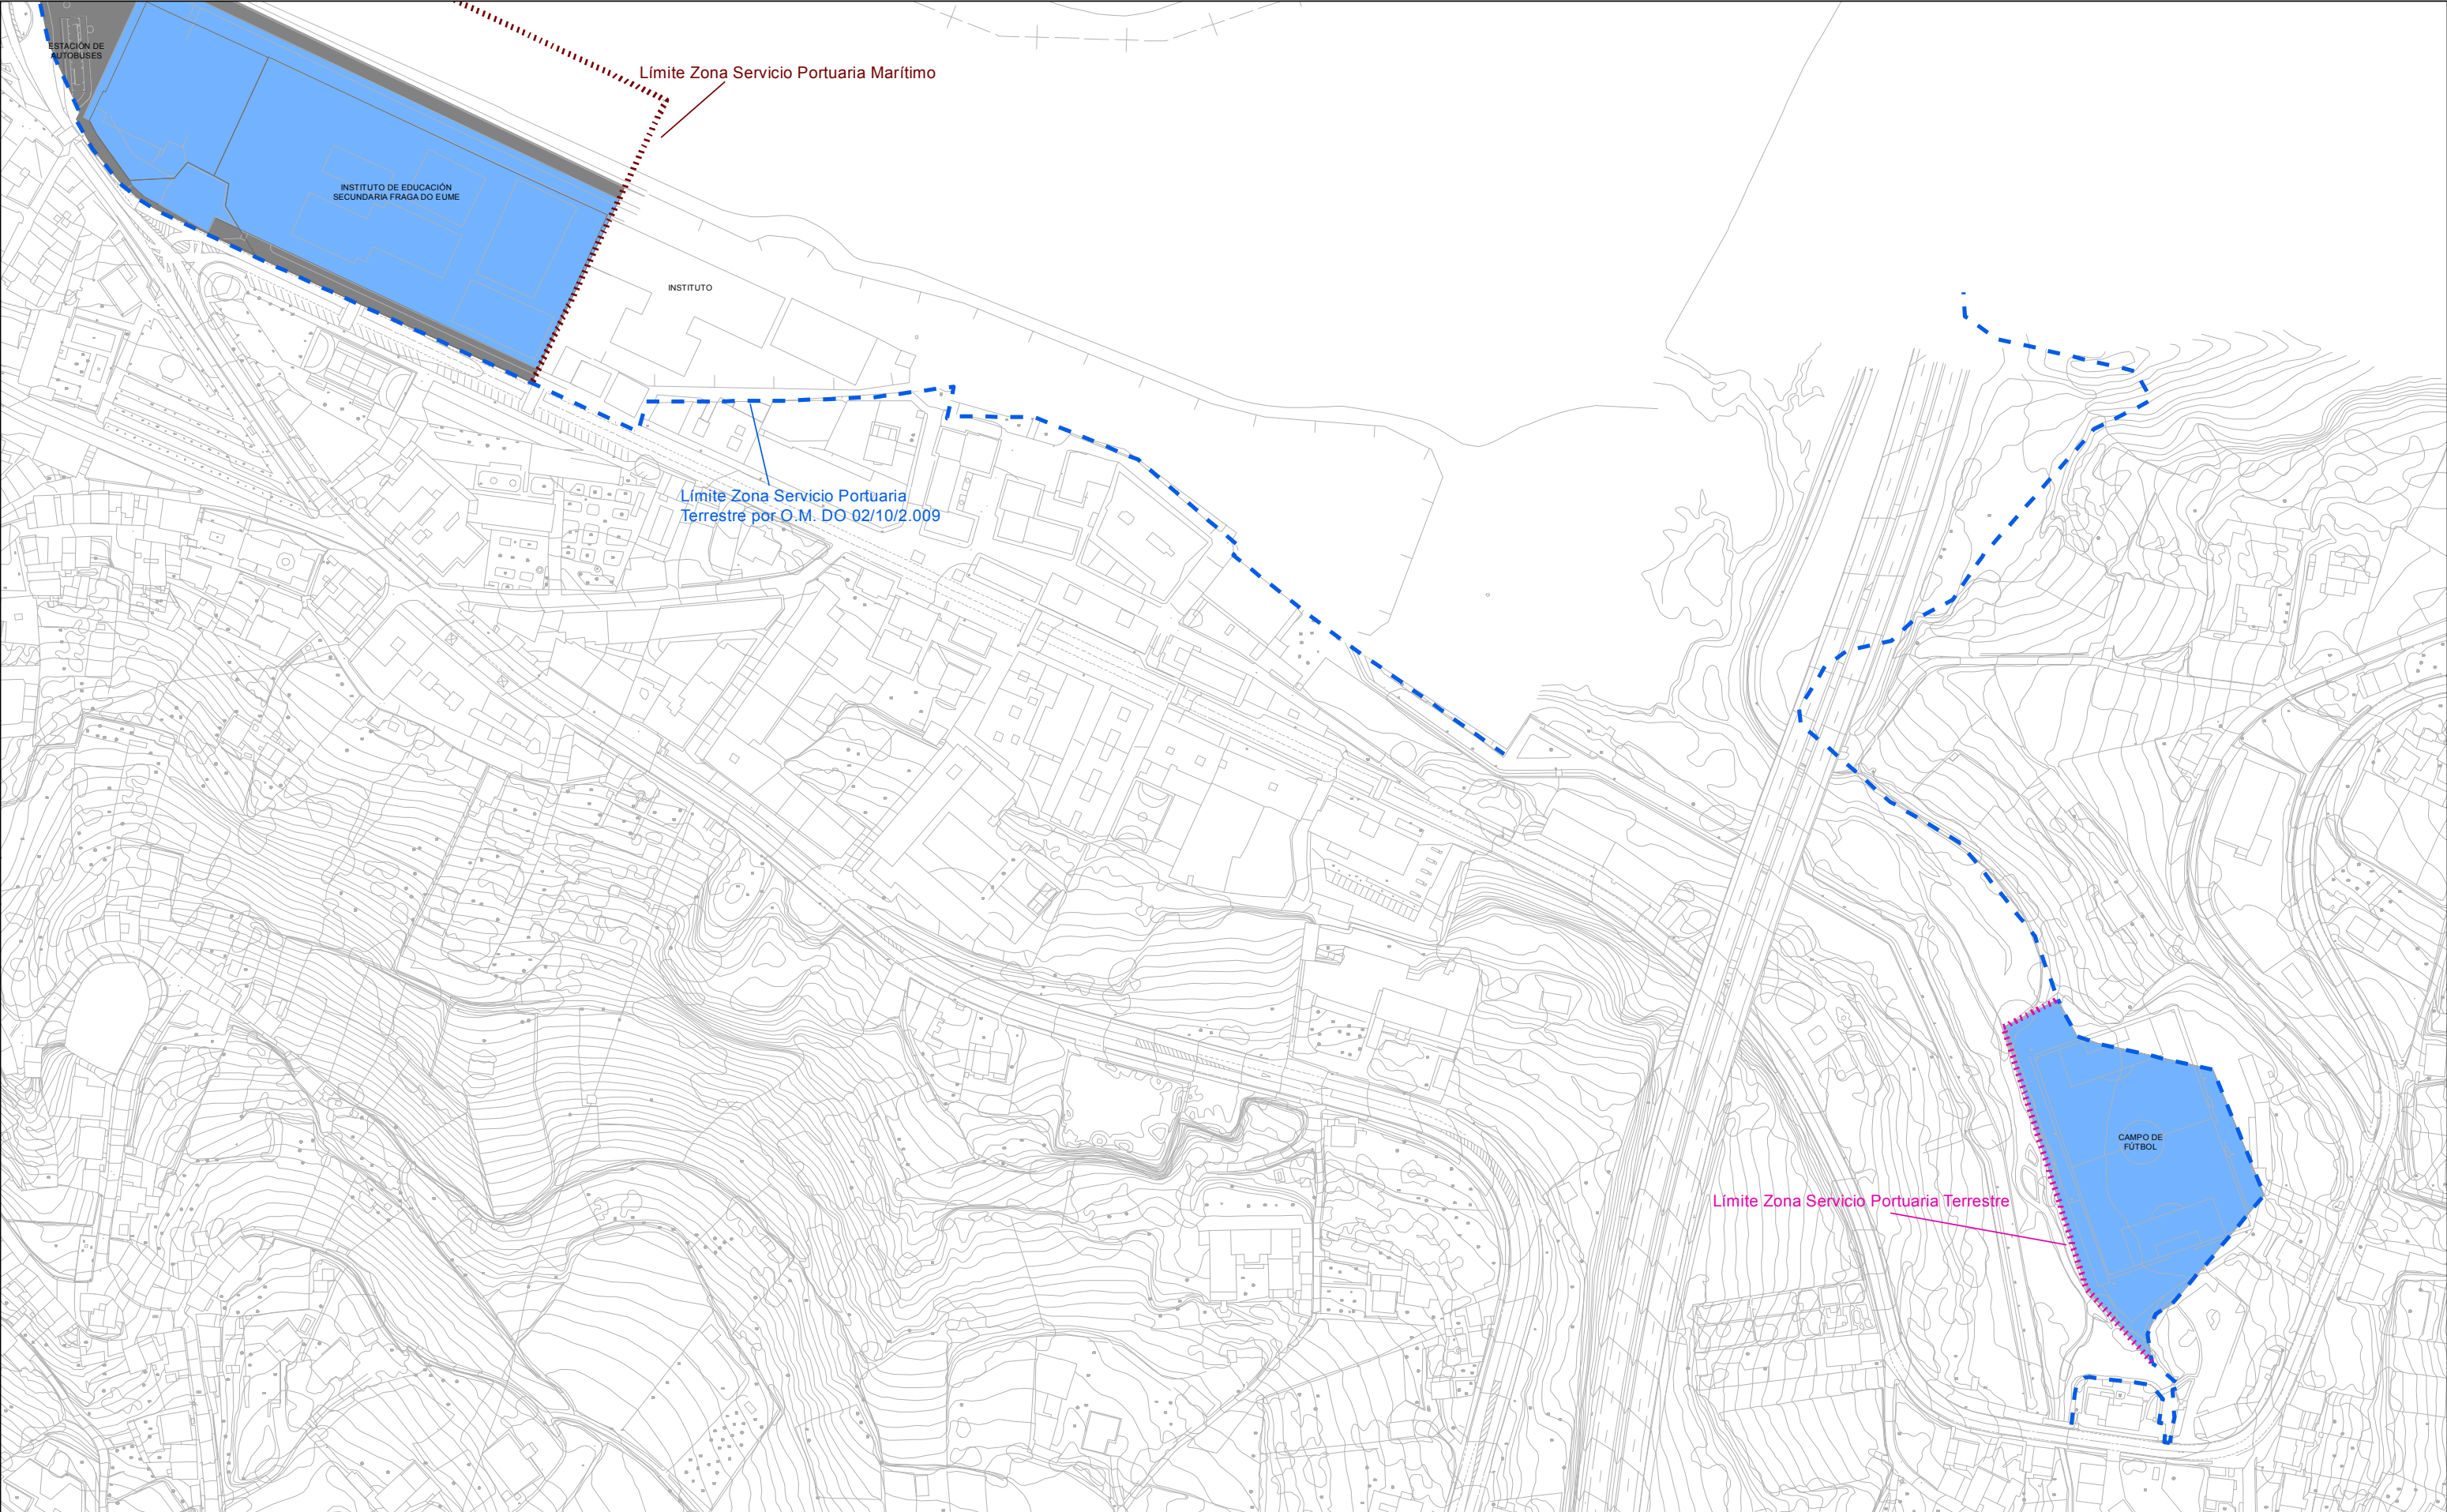

LEYENDA	
	Límite Zona Servicio Portuaria Marítima
	Límite Zona Servicio Portuaria Terrestre
	Límite Zona Servicio Portuaria Terrestre por O.M. DO 02/10/2.009
	Uso Infraestructuras Básicas del Puerto
	Uso Pesquero-Marisqueo
	Uso Actividades Complementarias Portuarias
	Uso Mixto Pesquero-Marisqueo Náutico-Deportivo
	Uso Náutico-Deportivo

 XUNTA DE GALICIA CONSELLERÍA DO MAR			
PROYECTO: DELIMITACIÓN DE LOS ESPACIOS Y USOS PORTUARIOS DEL PUERTO DE PONTEDEUME			
DESIGNACIÓN: DELIMITACIÓN DE USOS (PLANO C)			
SITUACIÓN: Concello de Pontevedra		FECHA: SEPTIEMBRE 2011	
		REF: 16653	

	
AUTOR: D. José Manuel Regueiro Grela ARQUITECTO	
AUTOR: D. Jacobo Lago Casais INGENIERO DE CAMINOS CANALES Y PUERTOS	
DIRECTORA: D ^a Ana Isabel Calzadilla Bouzón INGENIERA DE CAMINOS CANALES Y PUERTOS	