



PUERTO DE O GROVE

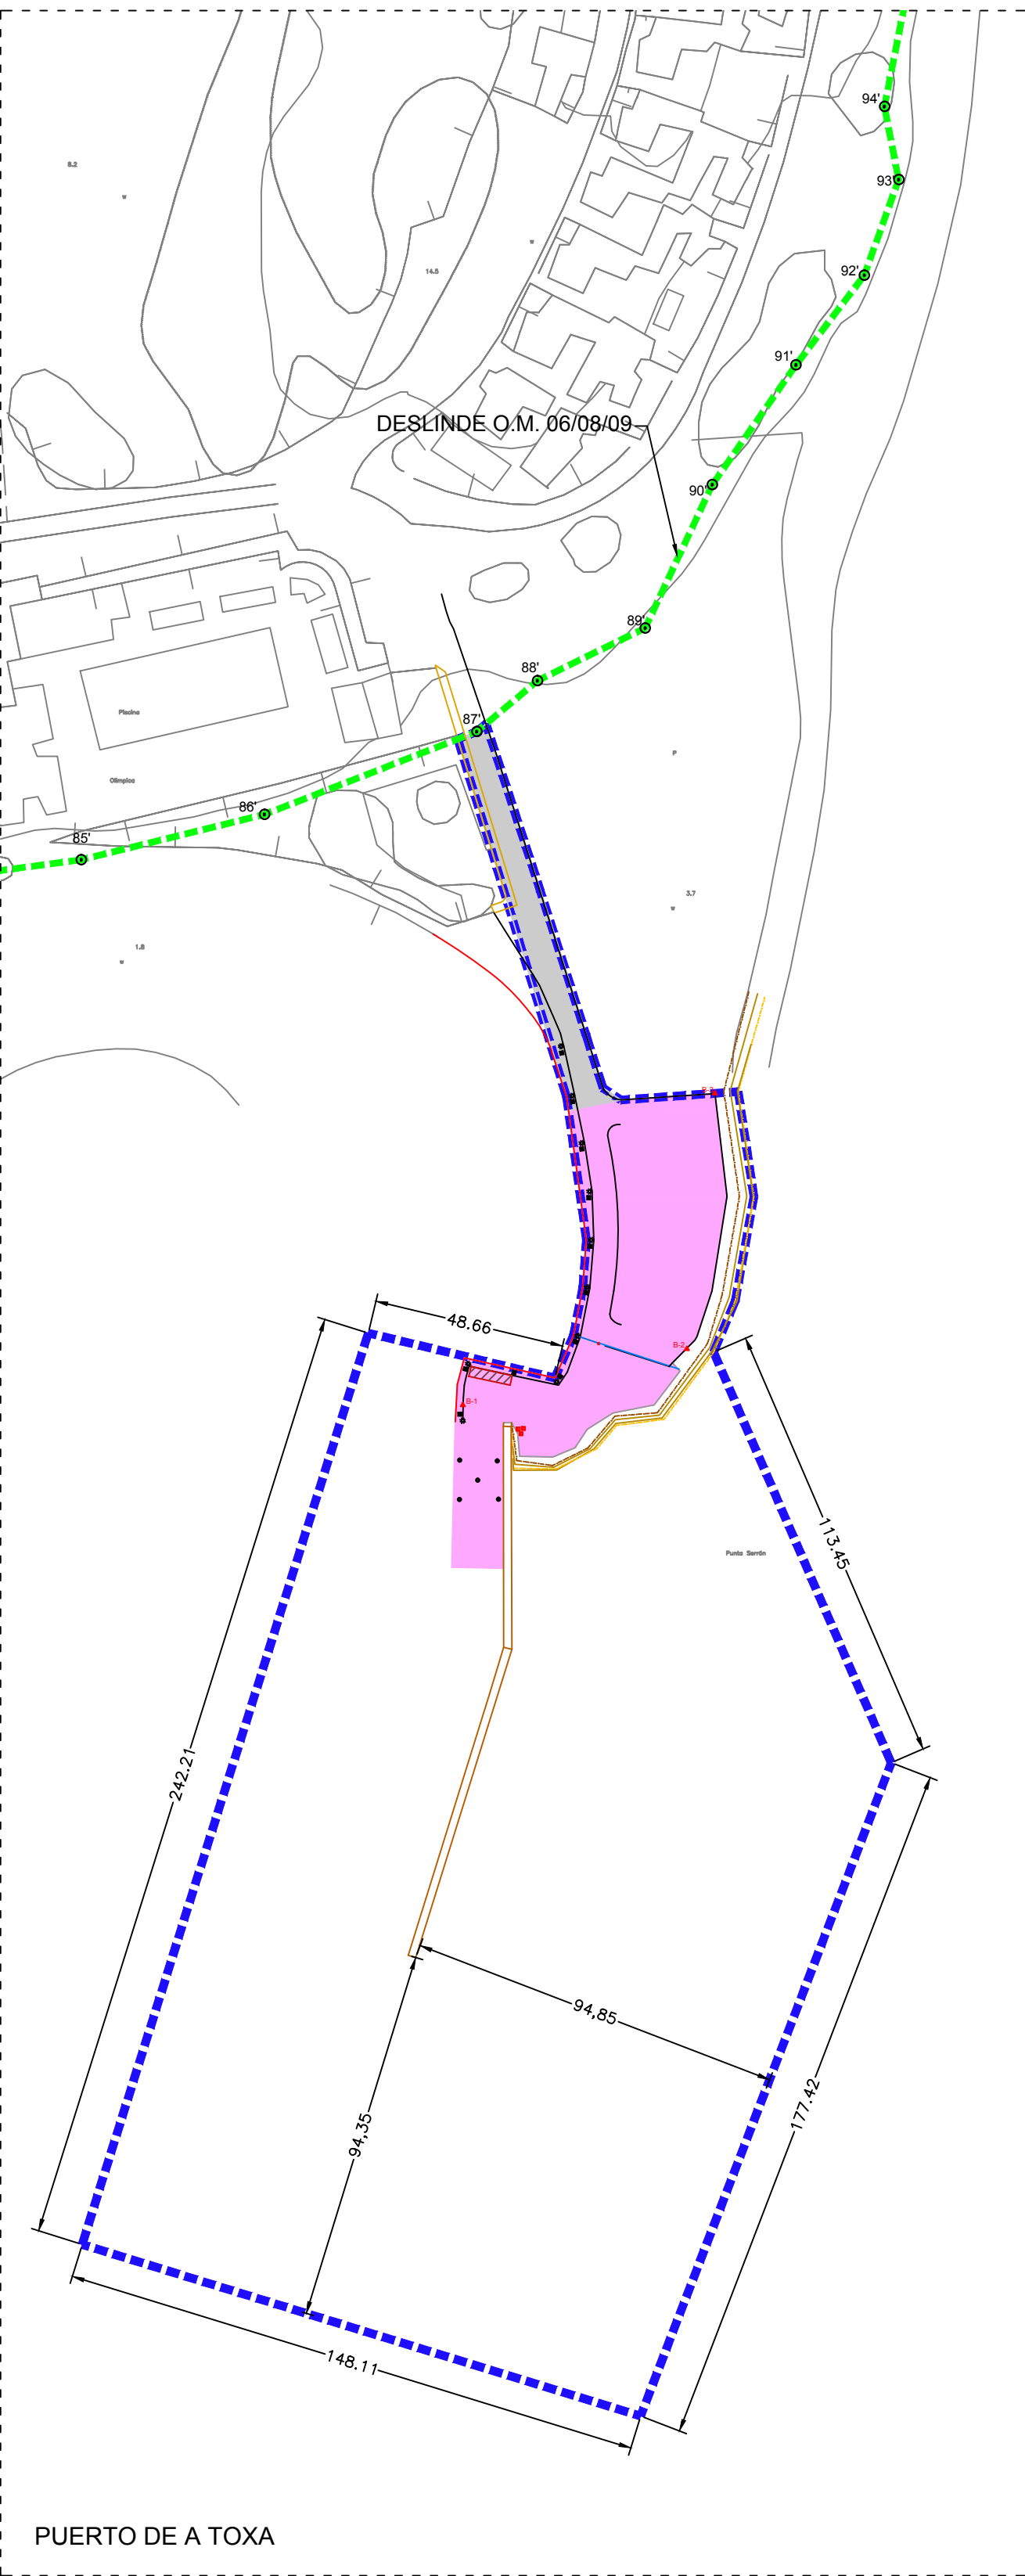

PUERTO DE A TOXA

LEND

- ZONA DE SERVICIO PORTUARIA PROPUESTA
- USO TRANSPORTE PASAXEIROS
- USO MIXTO PESQUEIRO-MEXILLONEIRO-NAUTICO-DEPORTIVO
- USO ACTIVIDADES COMPLEMENTARIAS AS PORTUARIAS
- USO INFRAESTRUCTURAS BÁSICAS PORTUARIAS
- USO MIXTO PESQUEIRO-MEXILLOEIRO
- USO NAUTICO-DEPORTIVO

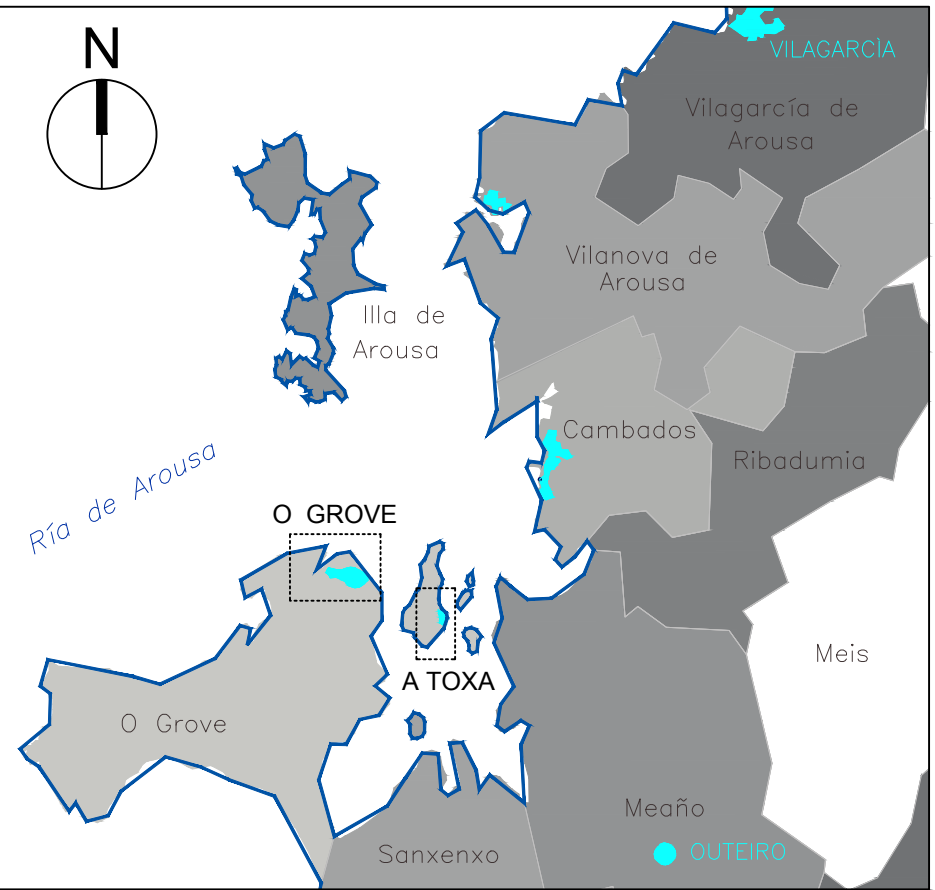

XUNTA DE GALICIA

CONSELLERÍA DO MEDIO RURAL E DO MAR

Portos de Galicia

KEA DE AREA DE EXPLOTACION E PLANIFICACION

DELIMITACIÓN DOS ESPACIOS E USOS PORTUARIOS DO PORTO DE O GROVE E A SUA INSTALACIÓN DO PORTO DA TOXA PERTENCENTE A PROVINCIA DE PONTEVEDRA

FDX: ANA ISABEL CALZADILLA BOUZON

TITULO DO PLANO:

DELIMITACION DE USOS

XEFE DO DEPARTAMENTO DE PLANIFICACION PORTUARIA

ESCALAS:

1/1.500

DATA:

OCTUBRE 2012

Nº PLANO:

5

FDX: ANDRES CERVANTES REFOJOS

BOCCOUREL/01/03