



PLANOS

INDICE DE PLANOS

- 1.- SITUACIÓN Y EMPLAZAMIENTO
- 2.- ESTADO ACTUAL
- 3.- DELIMITACIÓN DE LA ZONA DE SERVICIO
- 4.- DELIMITACIÓN DE USOS



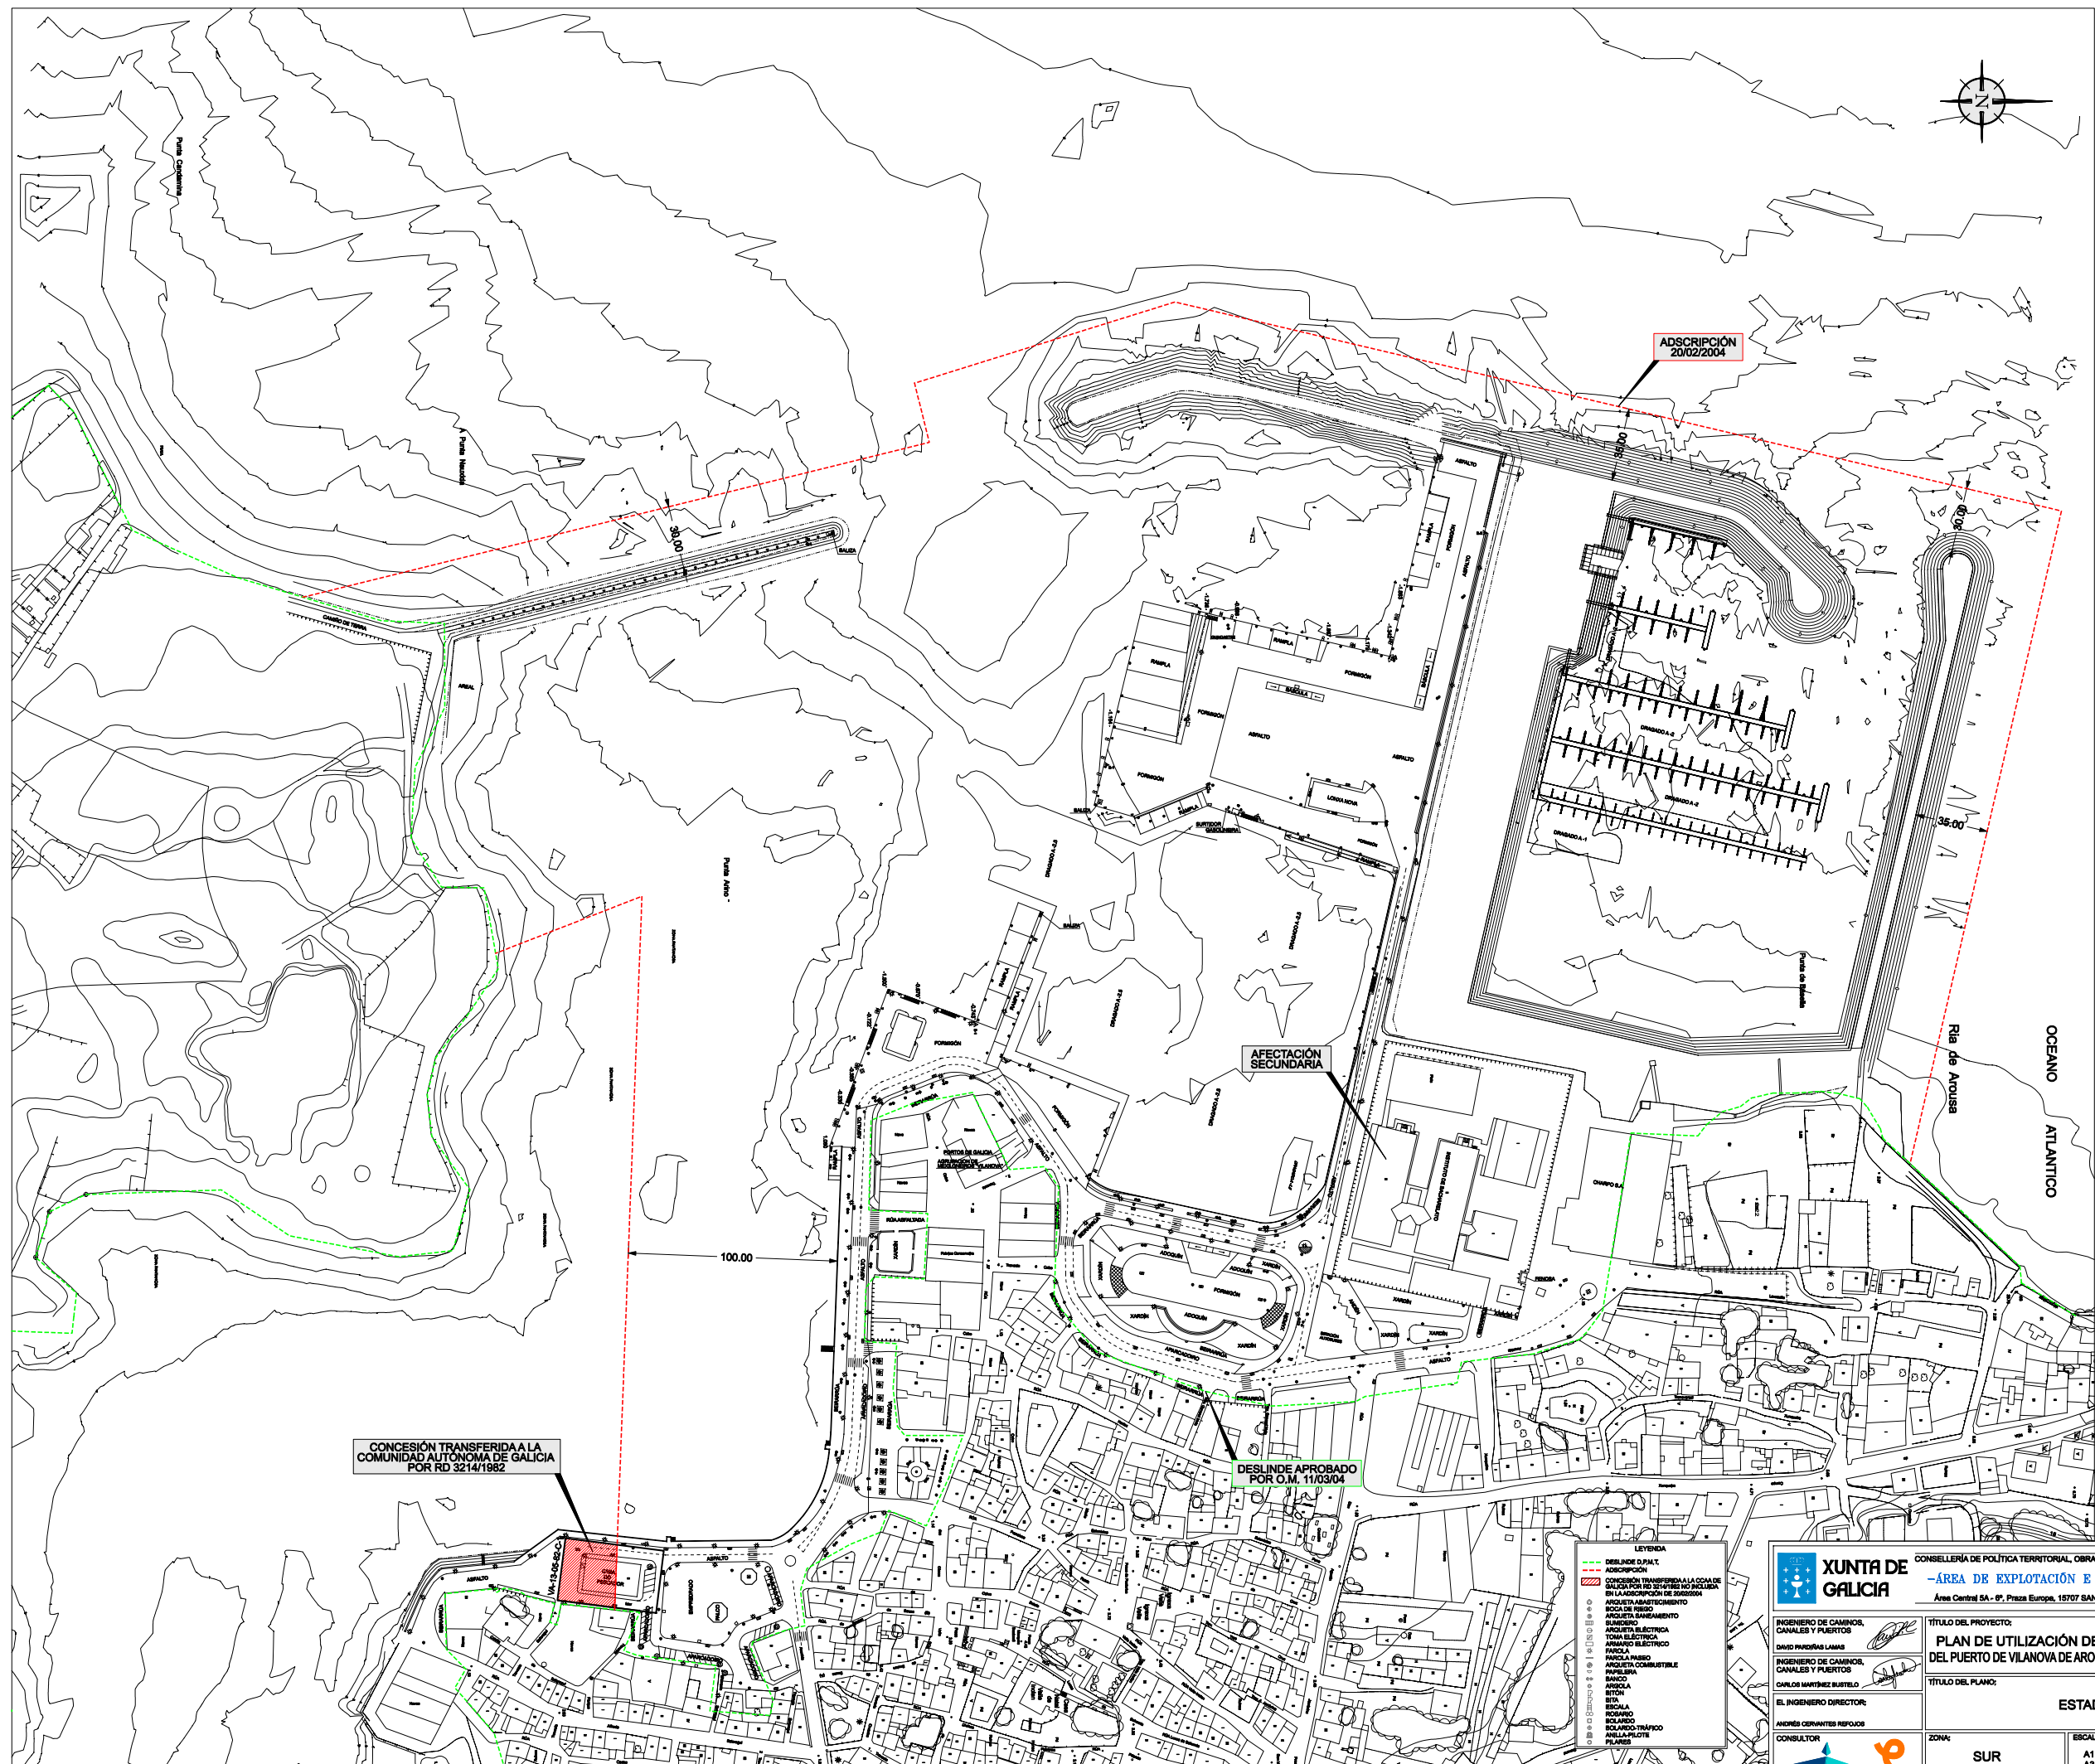



CONSELLERÍA DE POLÍTICA TERRITORIAL, OBRAS PÚBLICAS E TRANSPORTES


—ÁREA DE EXPLOTACIÓN E PLANIFICACIÓN—

Area Central SA - 8ª, Praza Europa, 15707 SANTIAGO, Tño. 981 944 902.





INGENIERO DE CAMINOS,
CANALES Y PUERTOS





INGENIERO DE CAMINOS,
CANALES Y PUERTOS

EL INGENIERO DIRECTOR:

ANDRÉS ORTIZ REPOS

CONSULTOR



TÍTULO DEL PROYECTO:

PLAN DE UTILIZACIÓN DE LOS ESPACIOS PORTUARIOS
DEL PUERTO DE VILANOVA DE AROUSA (CONCELLO DE VILANOVA DE AROUSA)

TÍTULO DEL PLANO:

ESTADO ACTUAL

ZONA:

SUR

ESCALAS:

A1 : 1:500
A3 : 3.000

FECHA:


DICIEMBRE
2006

Nº PLANO:

2

HOJA

1 DE 1

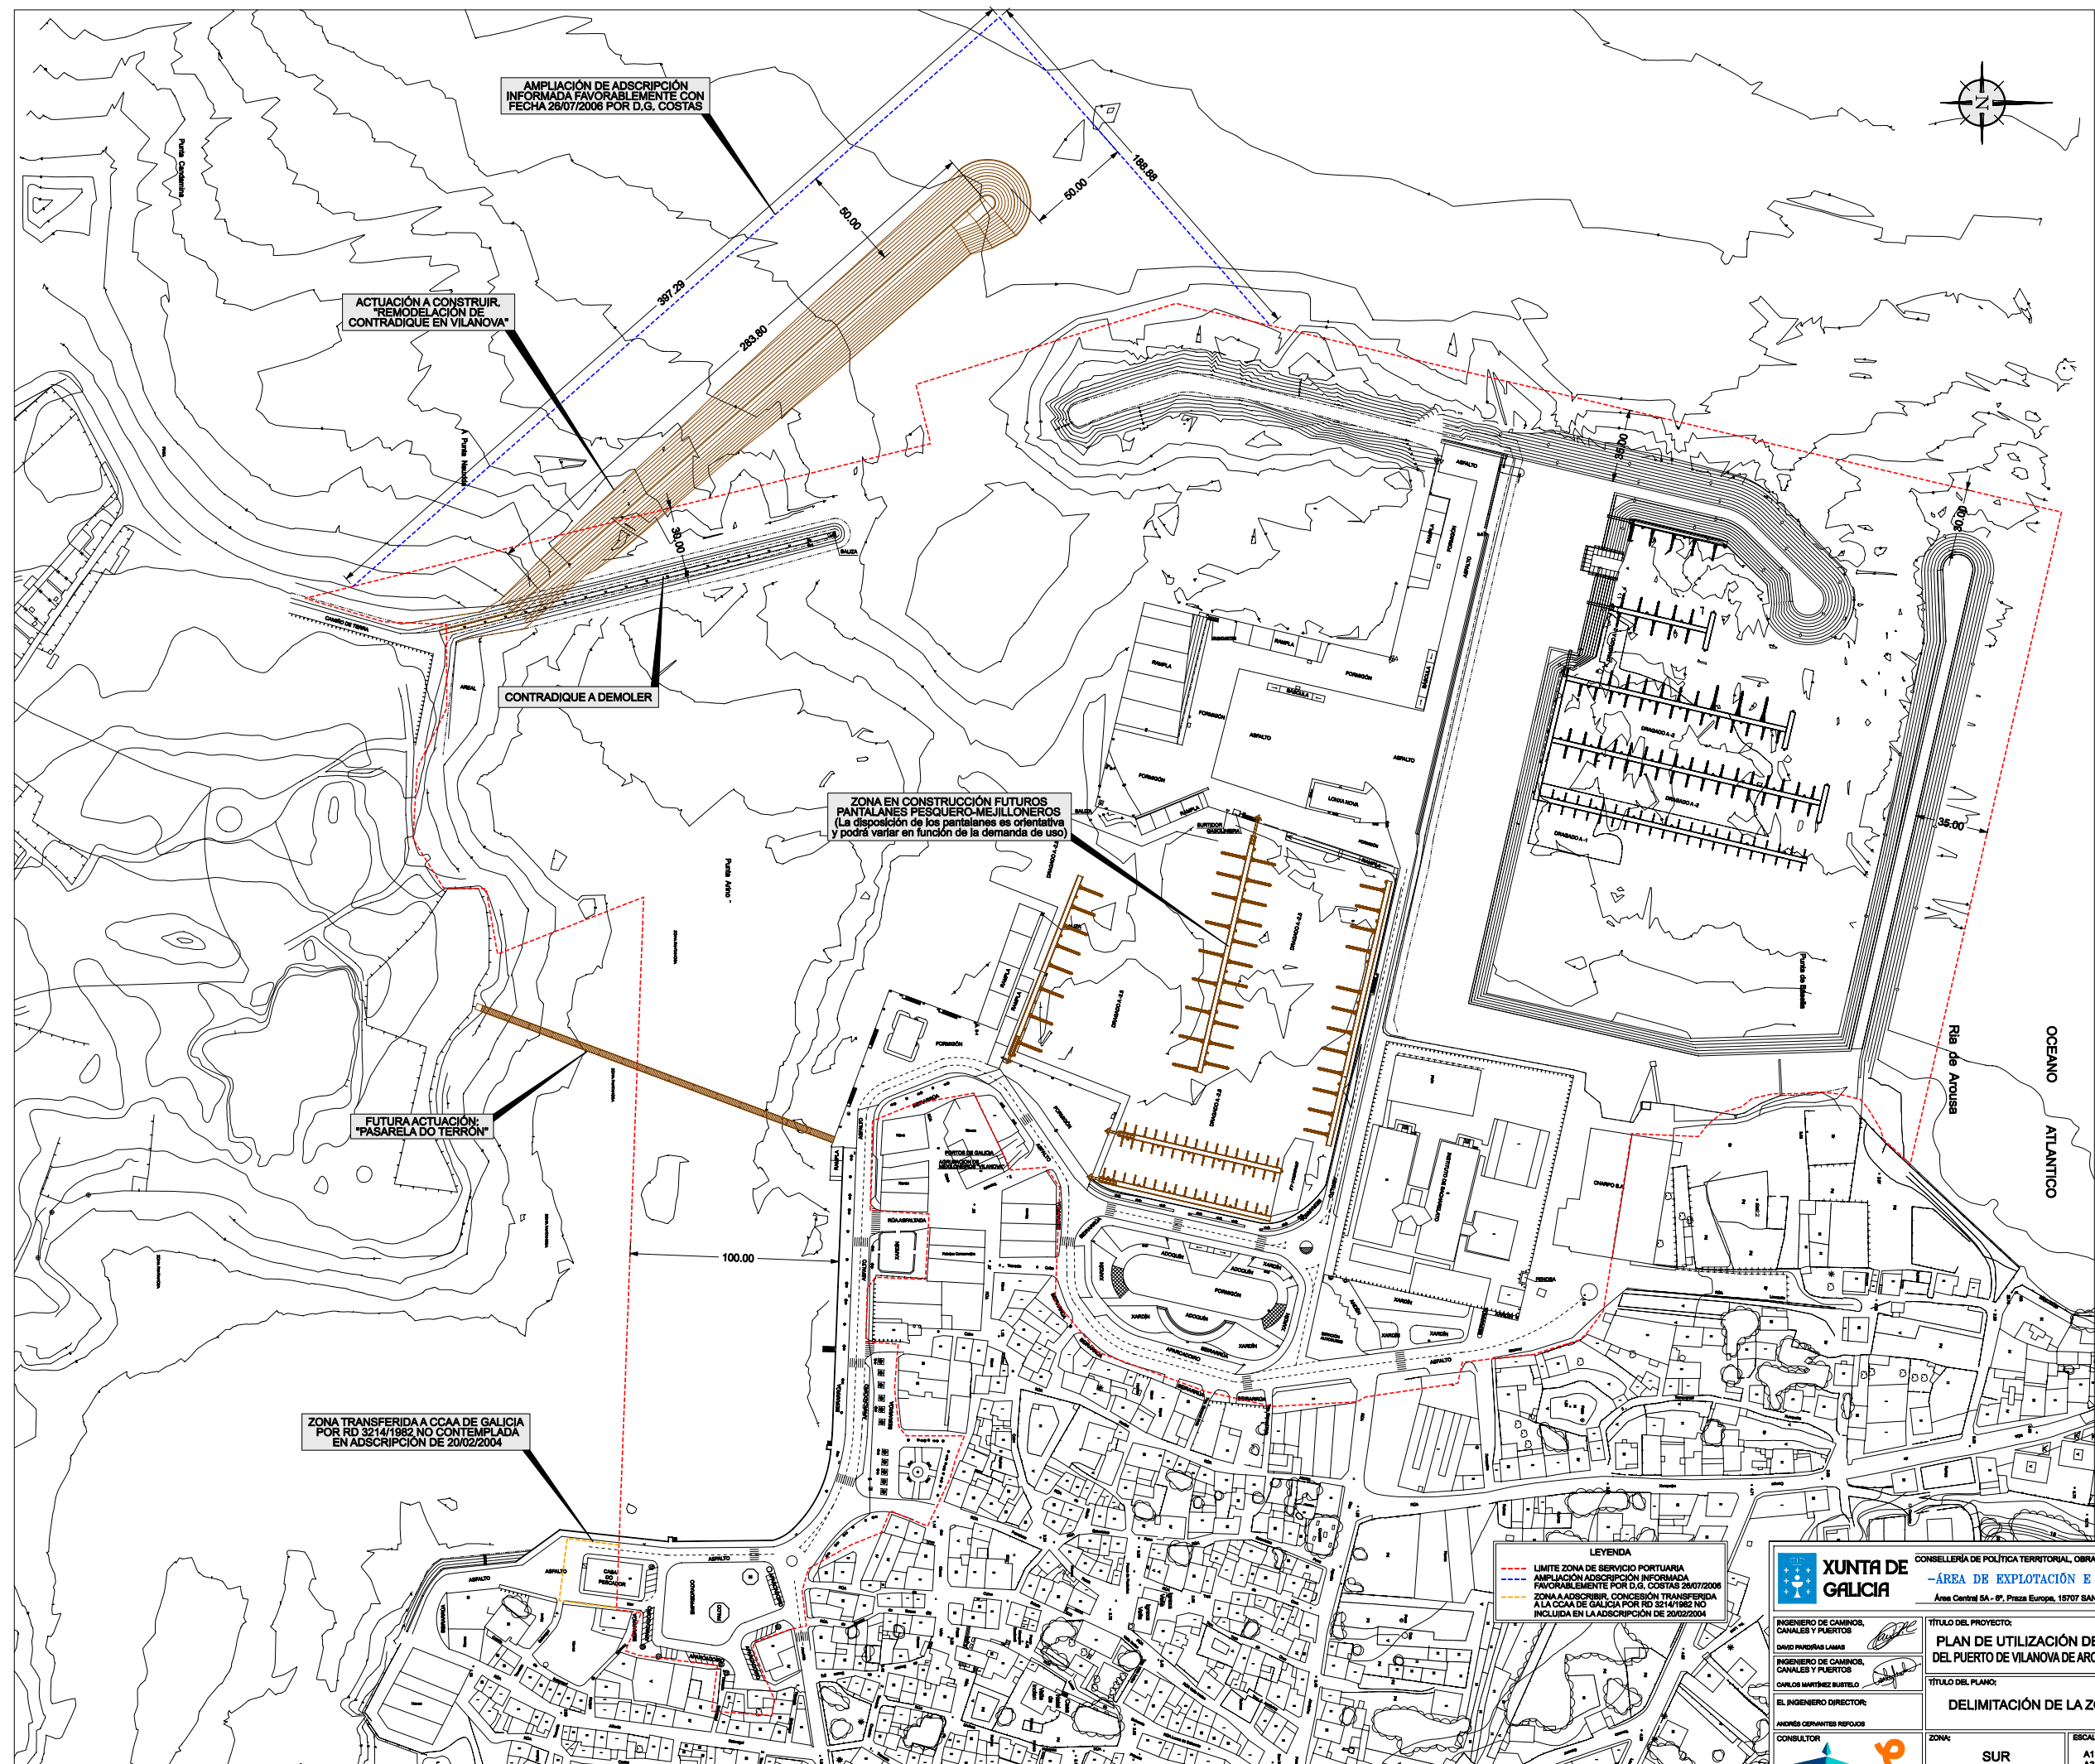

AMPLIACIÓN DE ADSCRIPCIÓN
INFORMADA FAVORABLEMENTE CON
FECHA 28/07/2006 POR D.G. COSTAS

ACTUACIÓN A CONSTRUIR.
"REMEDIACIÓN DE
CONTRADIQUE EN VILANOVA"

CONTRADIQUE A DEMOLER


ZONA EN CONSTRUCCIÓN FUTUROS
PANTALANES PESQUERO-MEJILLONEROS
(La disposición de los pantalanes es orientativa
y podrá variar en función de la demanda de uso)

FUTURA ACTUACIÓN:
"PASARELA DO TERRÓN"





ZONA TRANSFERIDA A CCAA DE GALICIA
POR RD 3214/1982 NO CONTEMPLADA
EN ADSCRIPCIÓN DE 20/02/2004

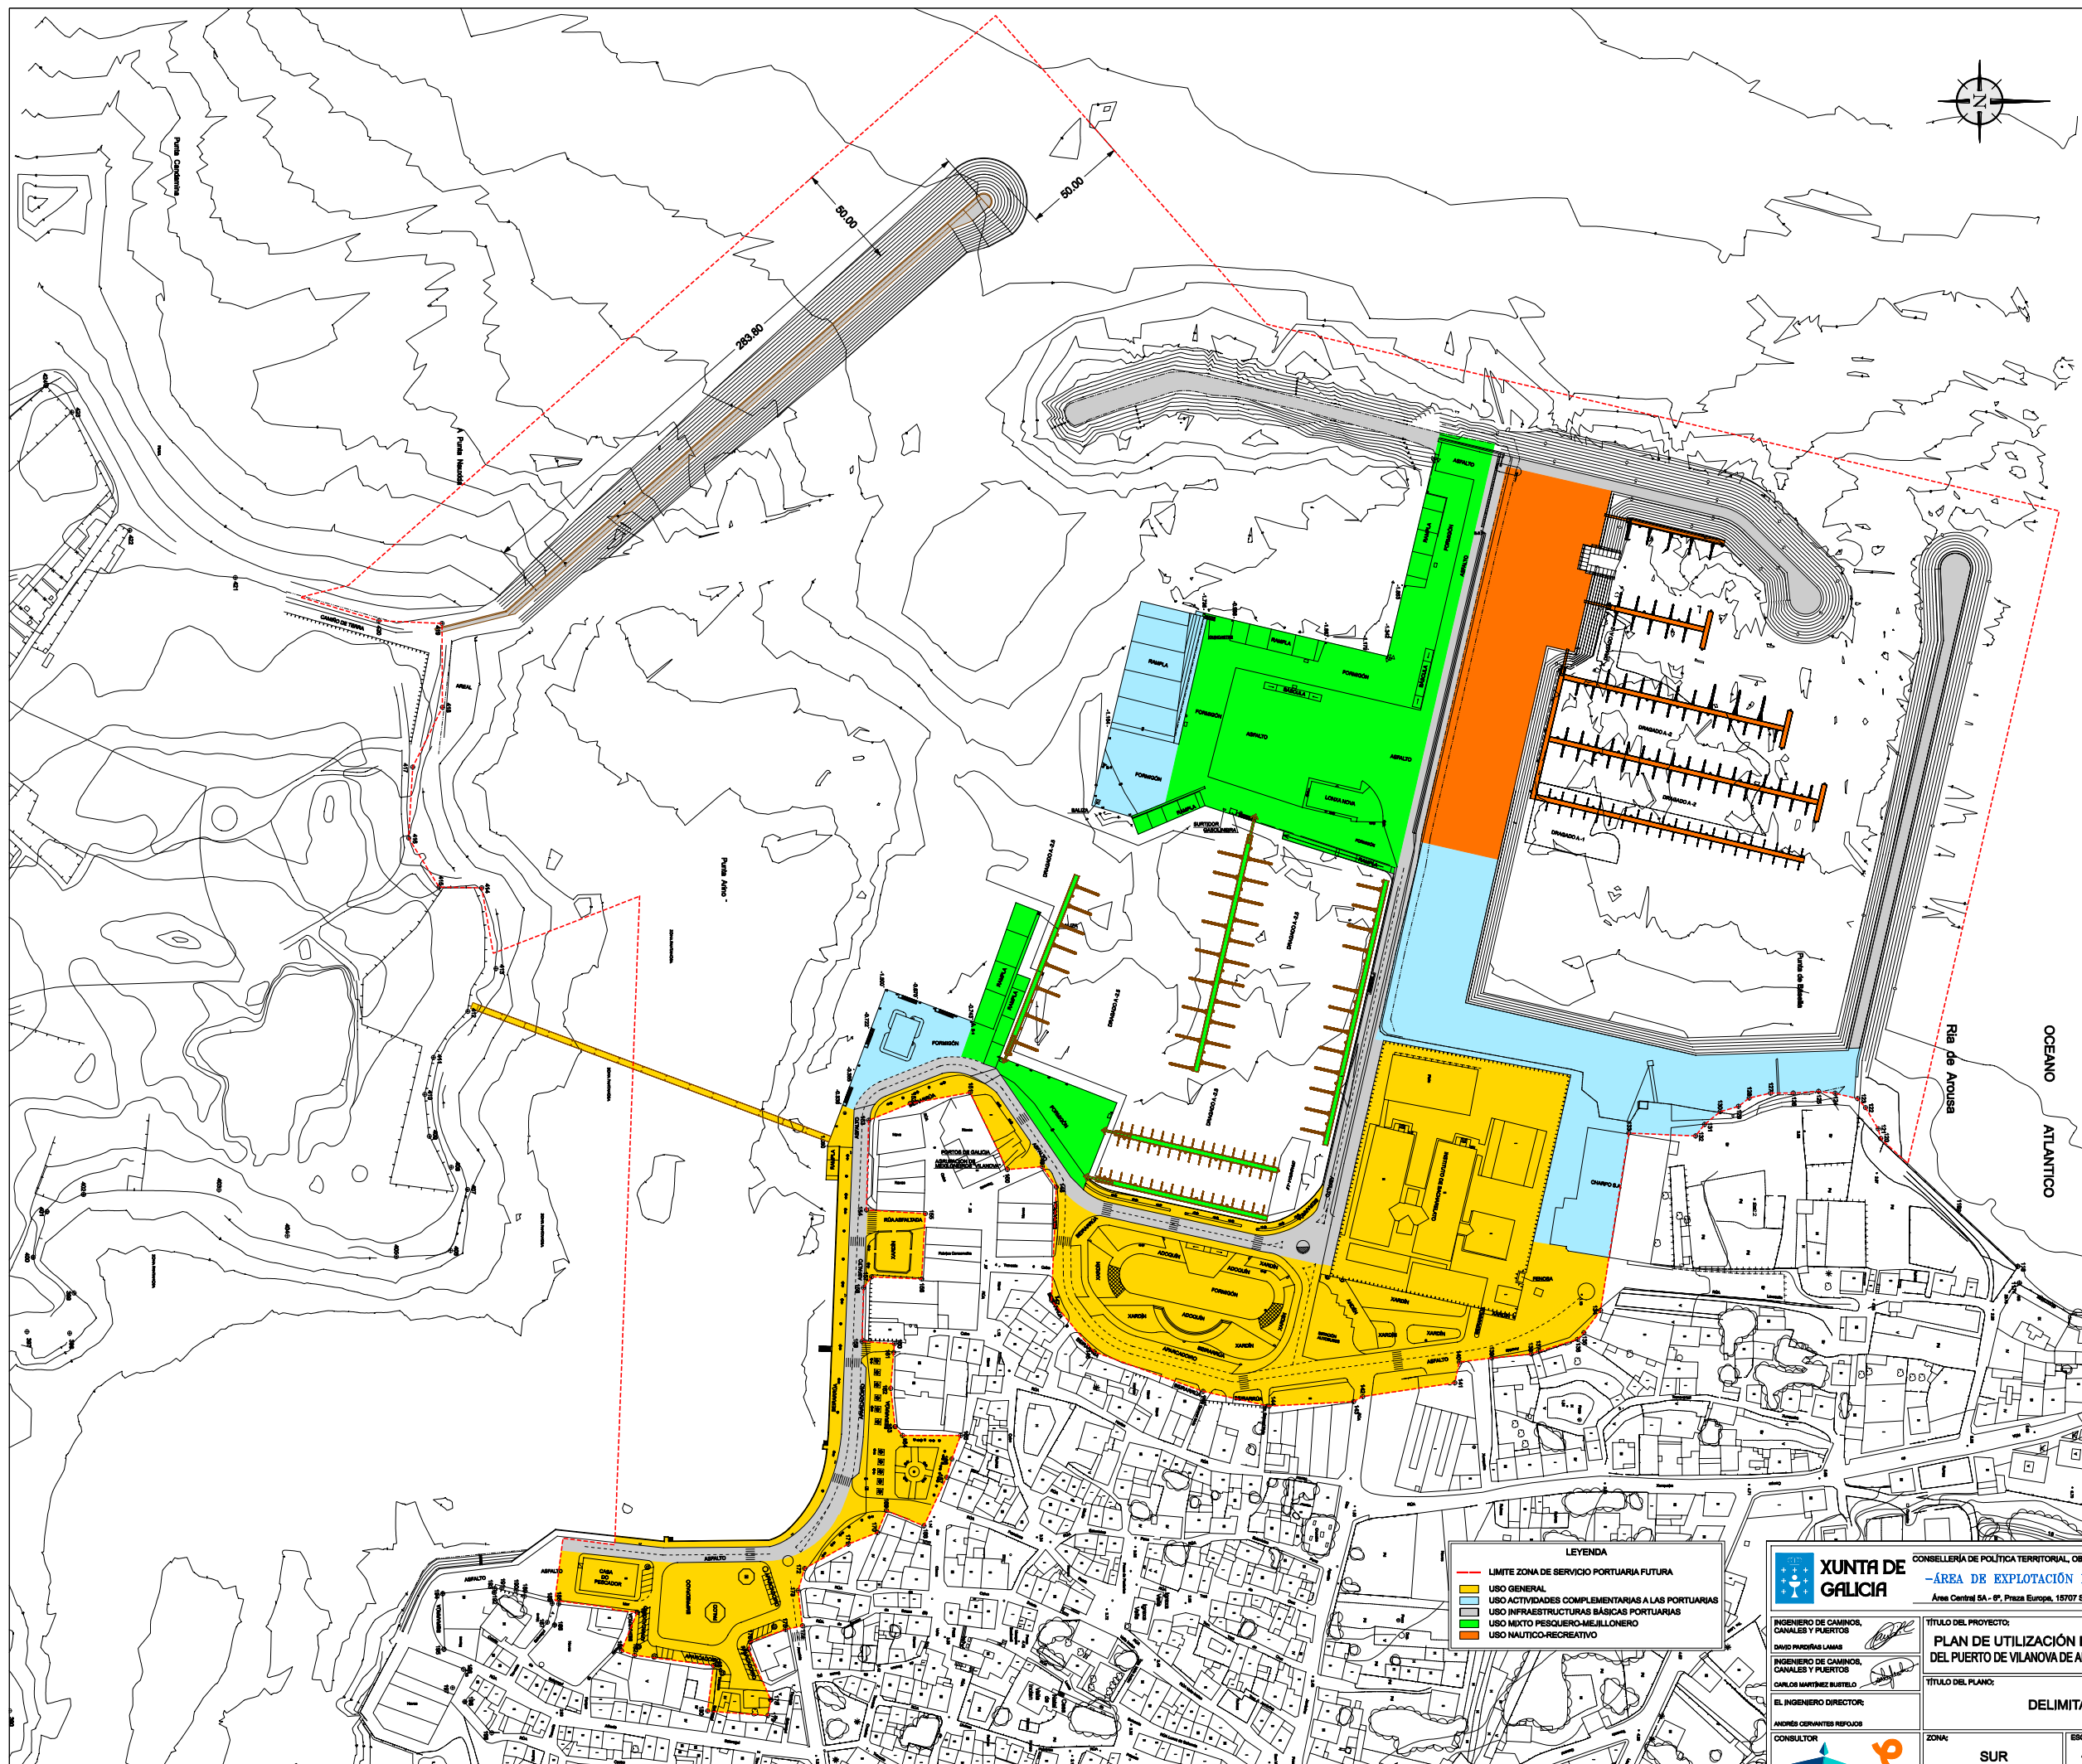LEYENDA
--- LIMITE ZONA DE SERVICIO PORTUARIA
--- AMPLIACIÓN ADSCRIPCIÓN INFORMADA
FAVORABLEMENTE POR D.G. COSTAS 28/07/2006
--- ZONA A ADSCRIPCIÓN. CONCESIÓN TRANSFERIDA
A LA CCAA DE GALICIA POR RD 3214/1982 NO
INCLUIDA EN LA ADSCRIPCIÓN DE 20/02/2004

		CONSELLERÍA DE POLÍTICA TERRITORIAL, OBRAS PÚBLICAS E TRANSPORTES			
-ÁREA DE EXPLOTACIÓN E PLANIFICACIÓN-					
Área Central SA - 6ª, Praza Europa, 15707 SANTIAGO, Tfn. 981 944 902.					
TÍTULO DEL PROYECTO: PLAN DE UTILIZACIÓN DE LOS ESPACIOS PORTUARIOS DEL PUERTO DE VILANOVA DE AROUSA (CONCELLO DE VILANOVA DE AROUSA)					
TÍTULO DEL PLANO: DELIMITACIÓN DE LA ZONA DE SERVICIO FUTURA					
INGENIERO DE CAMINOS, CANALES Y PUERTOS DAVID PAREDES LAMAS		INGENIERO DE CAMINOS, CANALES Y PUERTOS CARLOS MARTÍNEZ BUSTELO		EL INGENIERO DIRECTOR: ANDRÉS ORRANTE REPOCOS	
CONSULTOR: 				ZONA: SUR	
ESCALAS: A1: 1:500 A3: 3:000		FECHA: DICIEMBRE 2006		Nº PLANO: 3 HOJA 1 DE 1	



- LEYENDA
- LIMITE ZONA DE SERVICIO PORTUARIA FUTURA
 - USO GENERAL
 - USO ACTIVIDADES COMPLEMENTARIAS A LAS PORTUARIAS
 - USO INFRAESTRUCTURAS BÁSICAS PORTUARIAS
 - USO MIXTO PESQUERO-MEJILLONERO
 - USO NAUTICO-RECREATIVO

 XUNTA DE GALICIA		CONSELLERÍA DE POLÍTICA TERRITORIAL, OBRAS PÚBLICAS E TRANSPORTES			
		-ÁREA DE EXPLOTACIÓN E PLANIFICACIÓN-			
		Area Central SA - 6ª, Praza Europa, 15707 SANTIAGO, Tfn. 981 944 902.			
INGENIERO DE CAMINOS, CANALES Y PUERTOS DAVID PACHECO LAMAS		TÍTULO DEL PROYECTO: PLAN DE UTILIZACIÓN DE LOS ESPACIOS PORTUARIOS DEL PUERTO DE VILANOVA DE AROUSA (CONCELLO DE VILANOVA DE AROUSA)			
INGENIERO DE CAMINOS, CANALES Y PUERTOS CARLOS MARTÍNEZ BUSTELO		TÍTULO DEL PLANO: DELIMITACIÓN DE USOS			
EL INGENIERO DIRECTOR: ANDRÉS ORRANTE REPODÓS		ZONA: SUR		ESCALAS: A1 : 1.500 A3 : 3.000	FECHA: DICIEMBRE 2006
CONSULTOR:  				HOJA 1 DE 1	