




PROYECTO DE:

**NUEVA PAVIMENTACIÓN EN LA EXPLANADA
DEL MUELLE COMERCIAL DE BRENS (CEE)**

DOCUMENTO Nº 2 – PLANOS

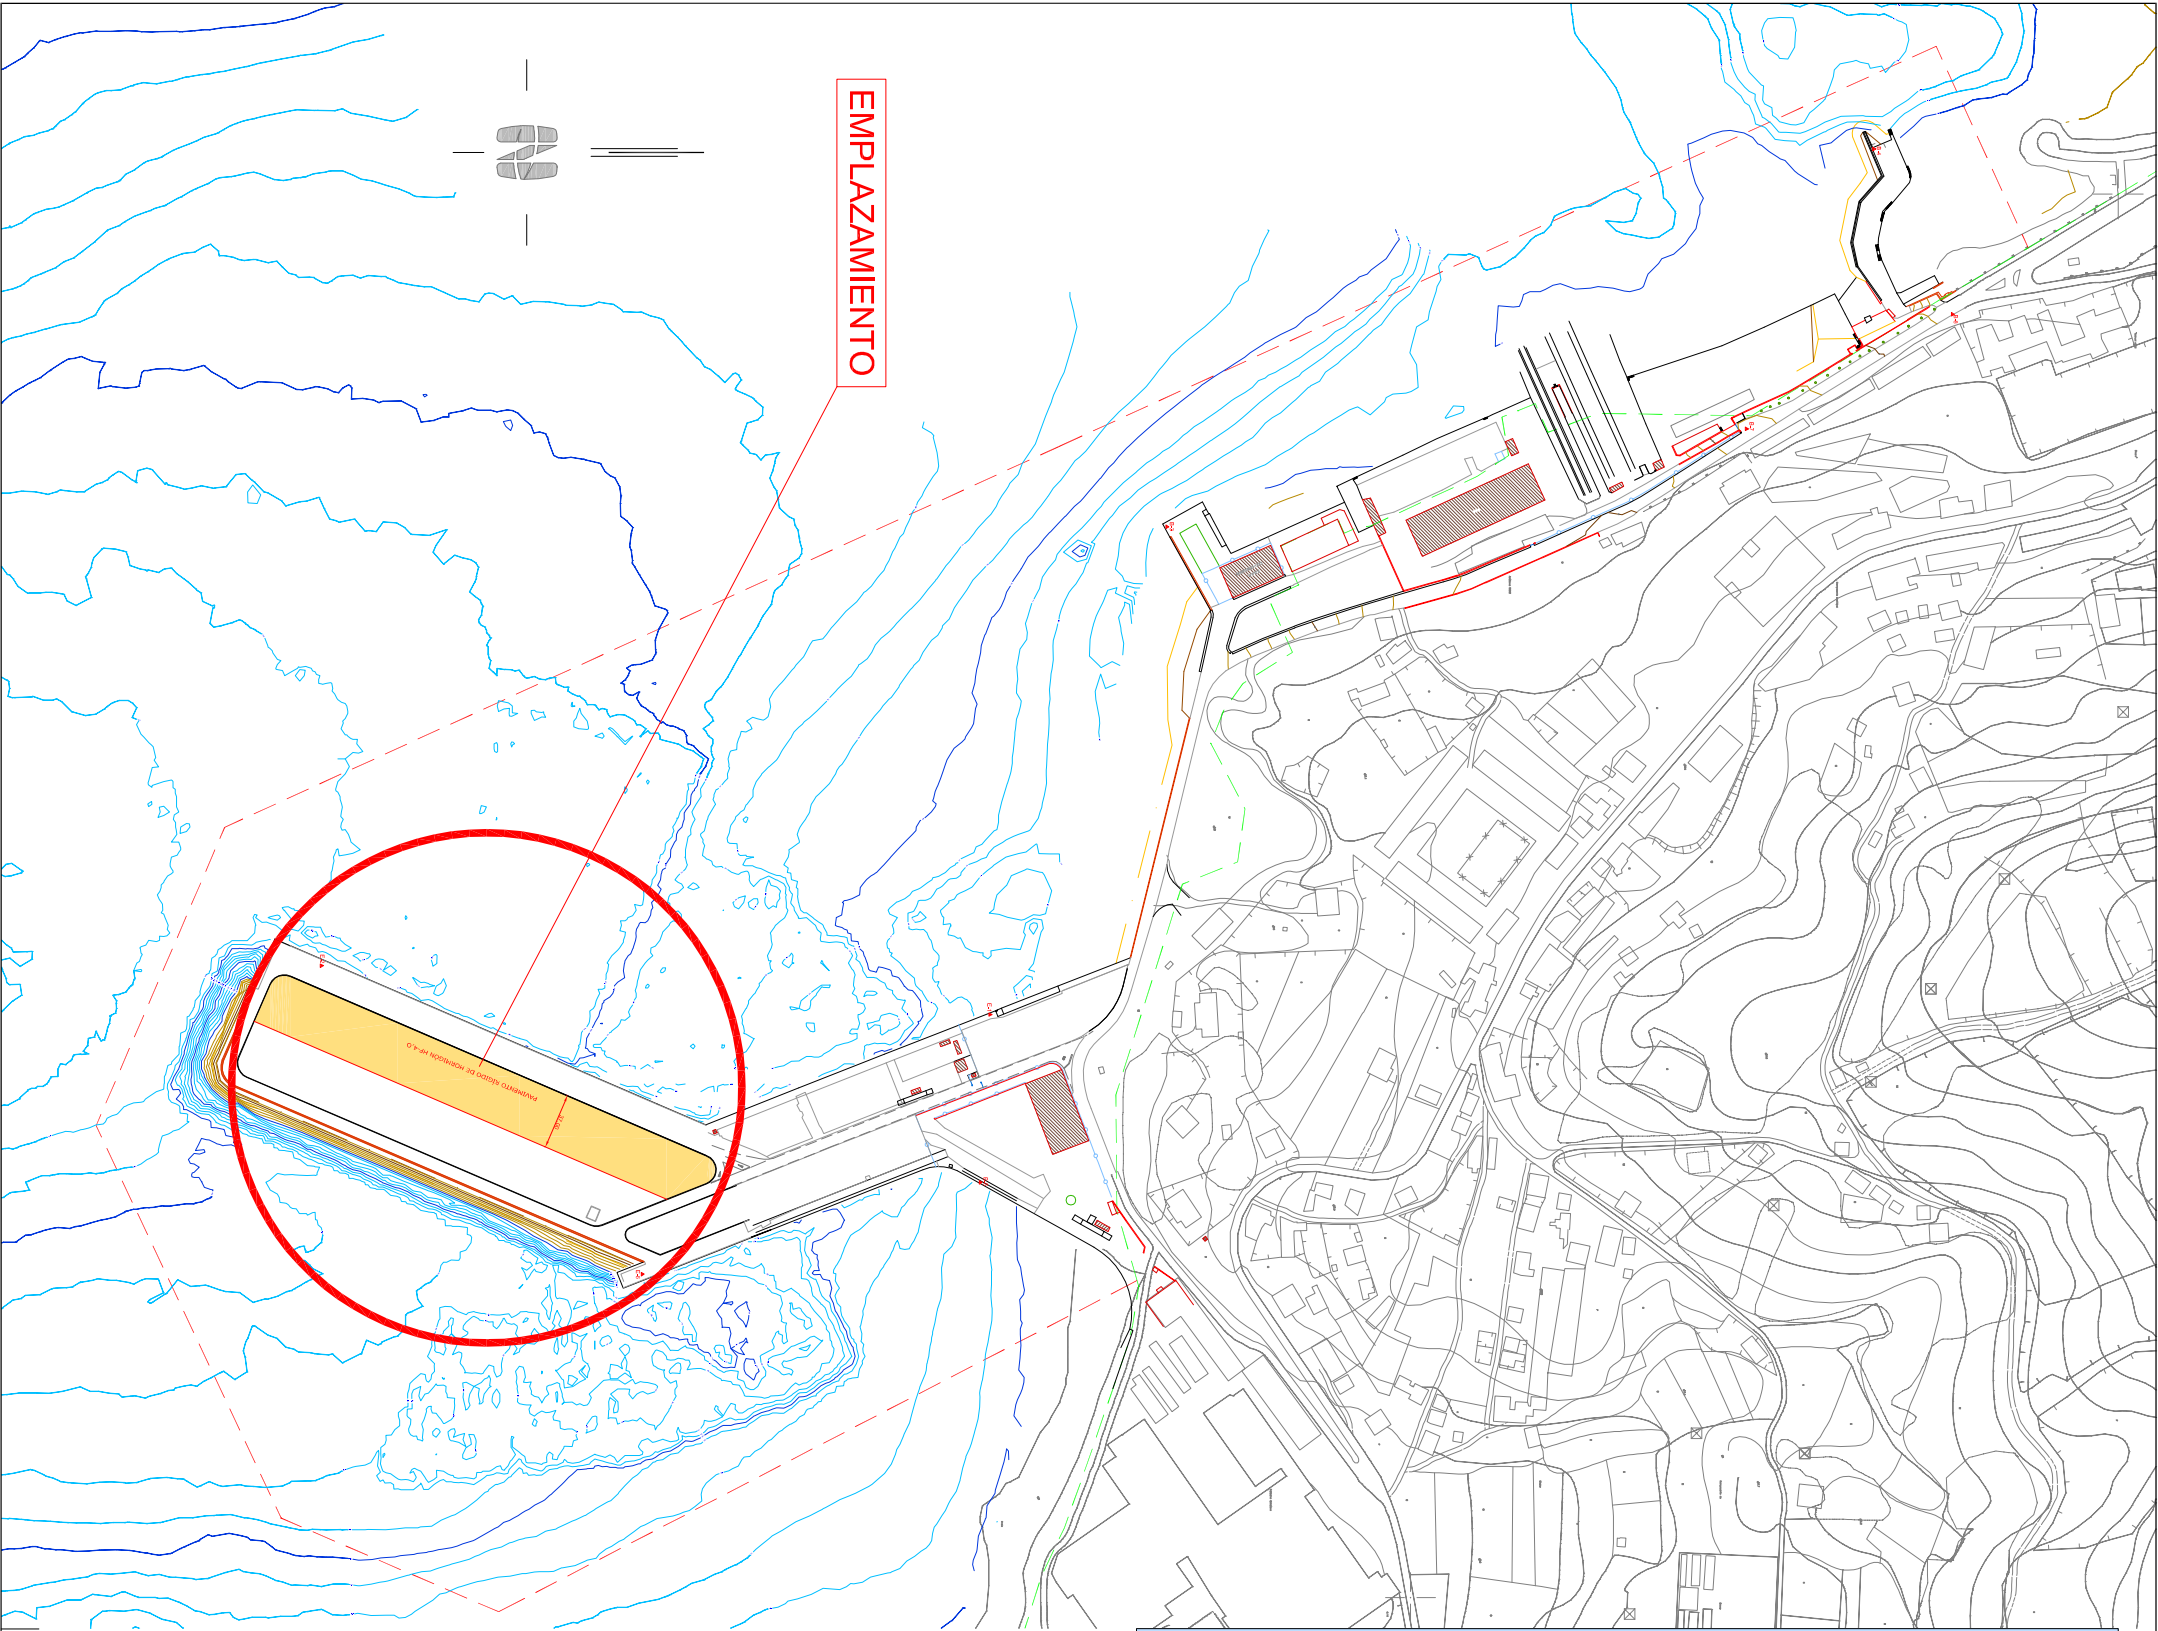

SITUACIÓN


O XEFE DA OFICINA TÉCNICA:		PROXECTO DE:	
		NUEVA PAVIMENTACIÓN EN LA EXPLANADA DEL MUELLE COMERCIAL DE BRENS (CEE)	
ANTONIO MARTÍN JIMÉNEZ		TÍTULO DO PLANO:	
O ENXENHEIRO XEFE DO DEPARTAMENTO DE OBRAS:		SITUACIÓN Y EMLAZAMIENTO	
		CLAVE:	
PEDRO URQUIJO GÓMEZ		ESCALAS:	
		1:5000	
		DATA:	
		ABRIL 2014	
		Nº PLANO: 1	
		FOLLA: 1 DE: 1	



XUNTA DE GALICIA
CONSELLERÍA DO MEDIO RURAL
E DO MAR

AREA DE INFRAESTRUTURAS
OFICINA TÉCNICA
Avda. Alférez provisional, Nº 5, 2º - 15006 A CORUÑA
Tfno: 981 182826 - <http://www.portosdegalicia.com>



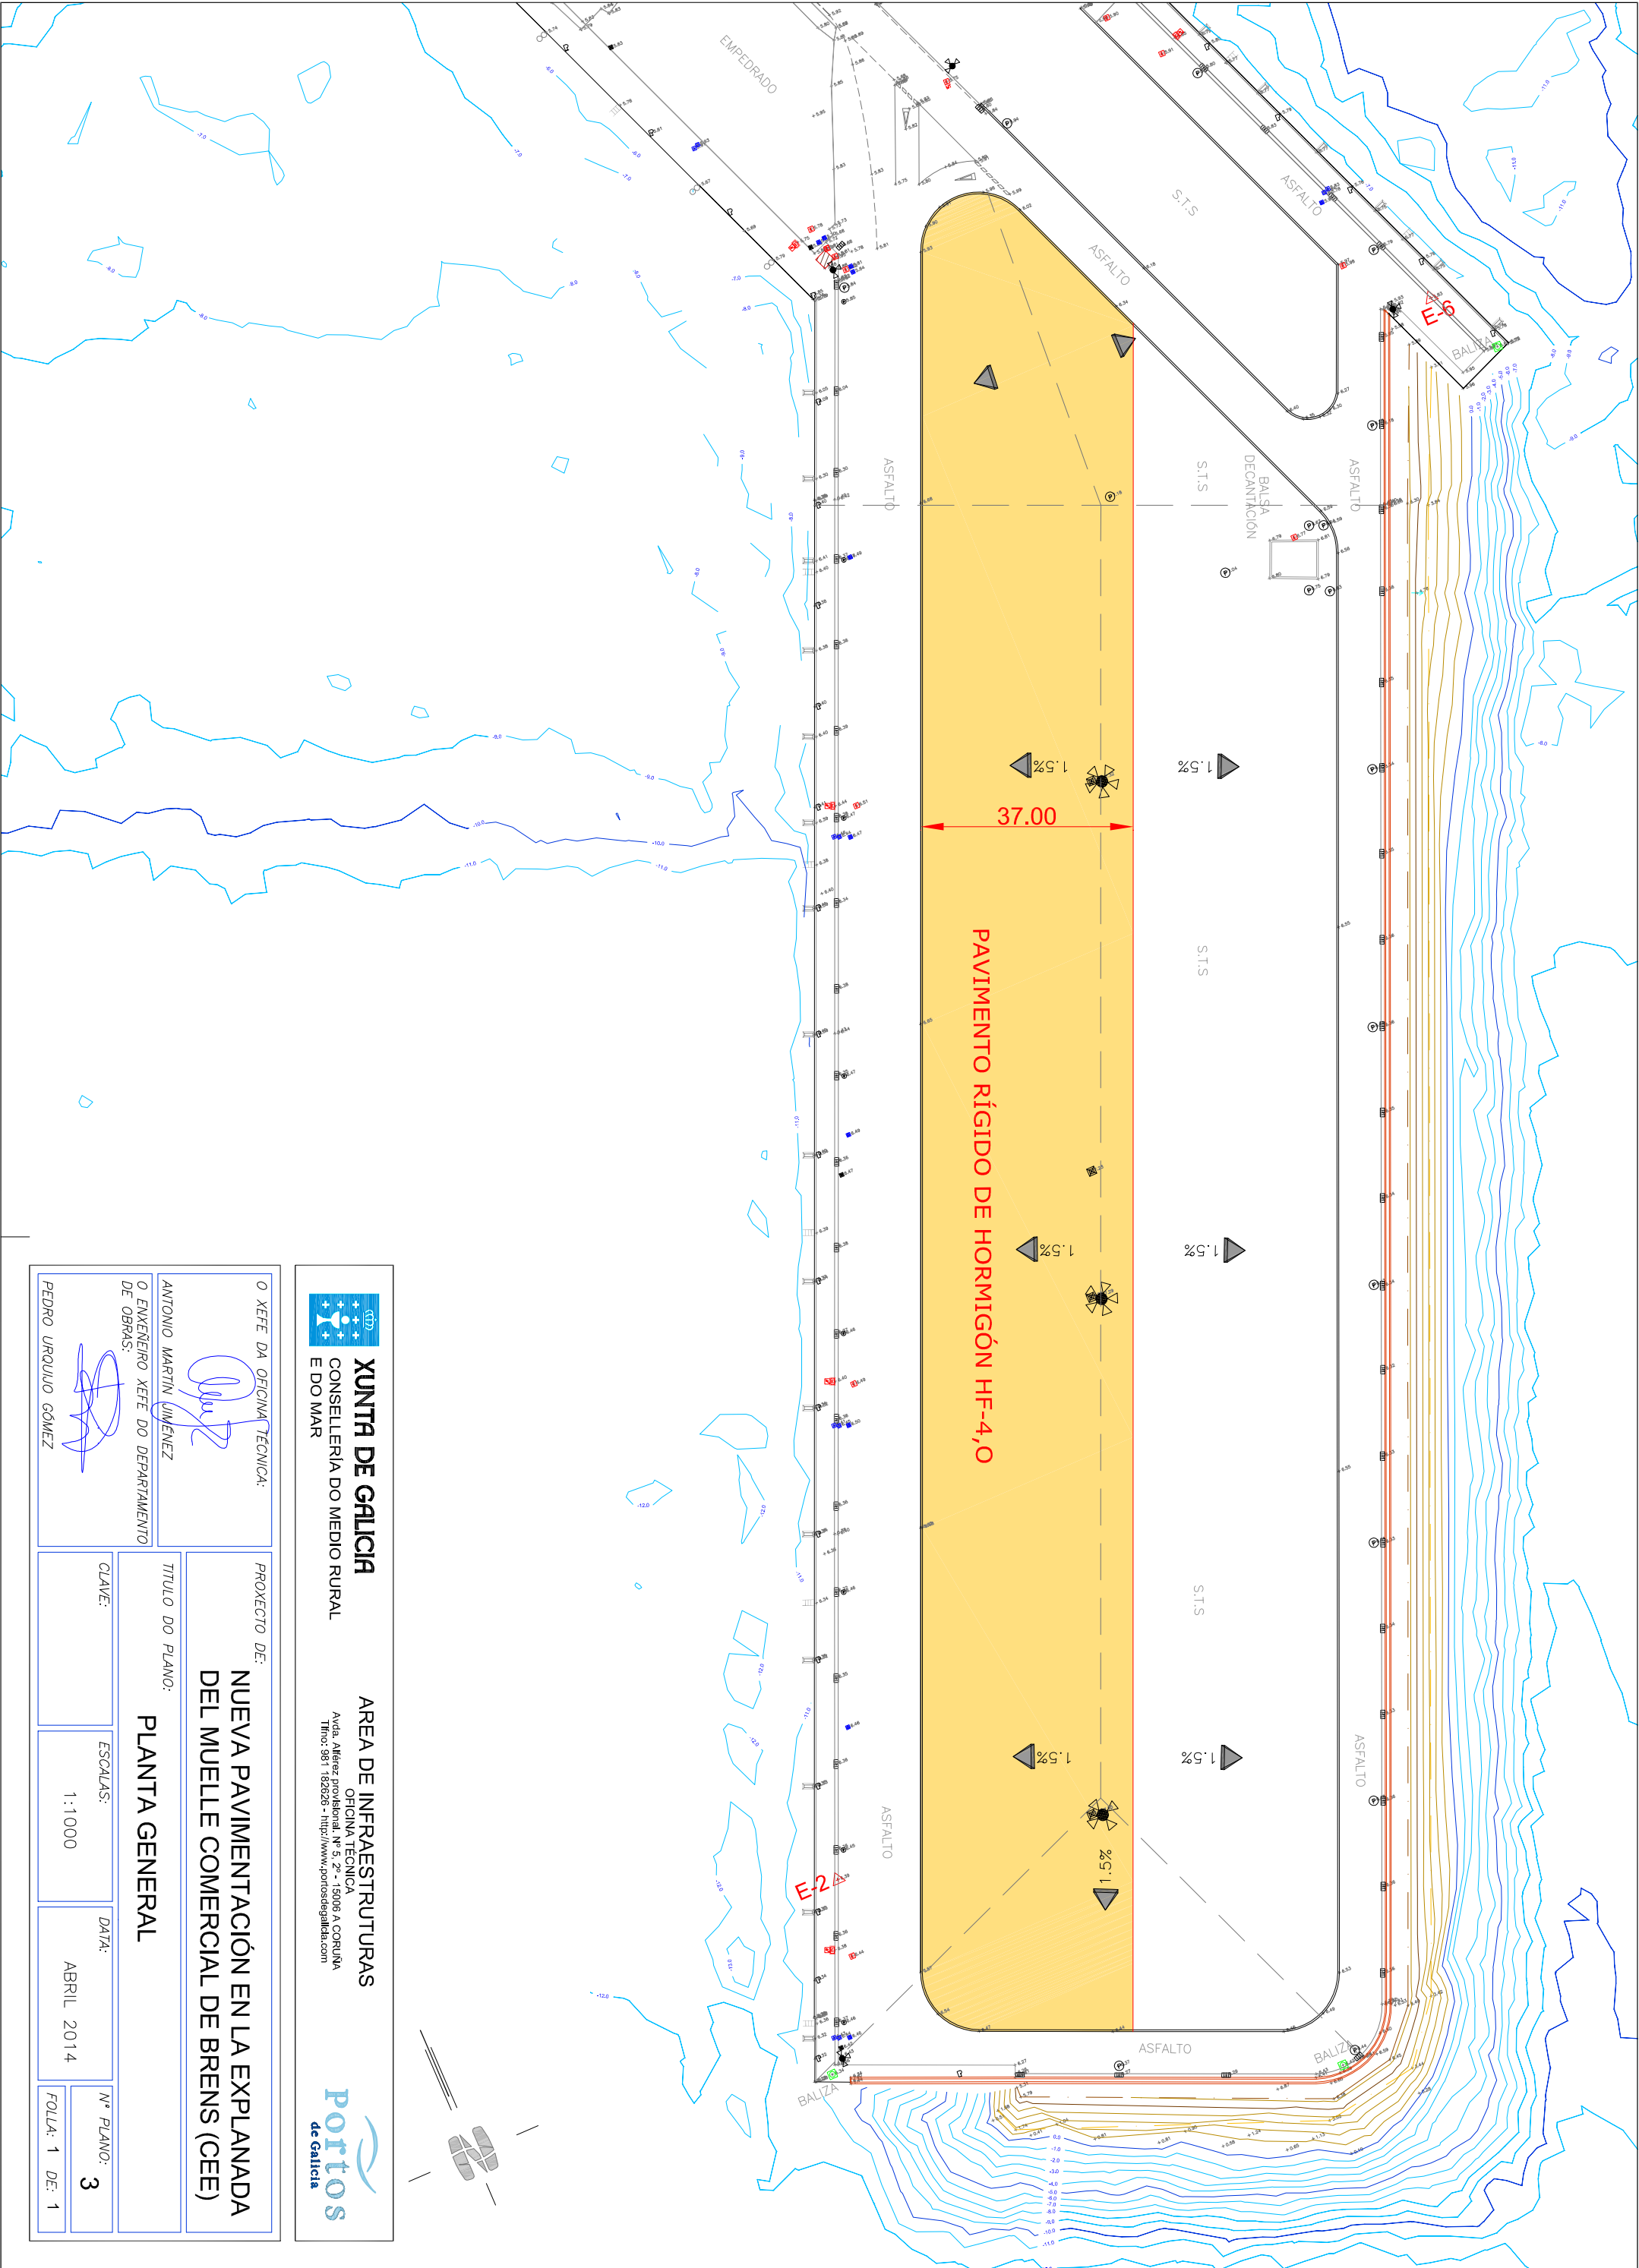

XUNTA DE GALICIA
CONSELLERÍA DO MEDIO RURAL
E DO MAR

AREA DE INFRAESTRUTURAS

OFICINA TÉCNICA
Avda. Alférez provisional, Nº 5, 2º - 15006 A CORUÑA
Tlfo: 981 182826 - <http://www.portosdegalicia.com>



O XEFE DA OFICINA TÉCNICA:

ANTONIO MARTÍN JIMÉNEZ

O ENXENHEIRO XEFE DO DEPARTAMENTO DE OBRAS:

PEDRO URQUIJO GÓMEZ

PROXECTO DE:

NUEVA PAVIMENTACIÓN EN LA EXPLANADA DEL MUELLE COMERCIAL DE BRENS (CEE)

TÍTULO DO PLANO:

PLANTA GENERAL

CLAVE:

1:1000

DATA:


ABRIL 2014

Nº PLANO:

3

FOLLA: 1 DE: 1

SECCIÓN TIPO
ESCALA 1:20

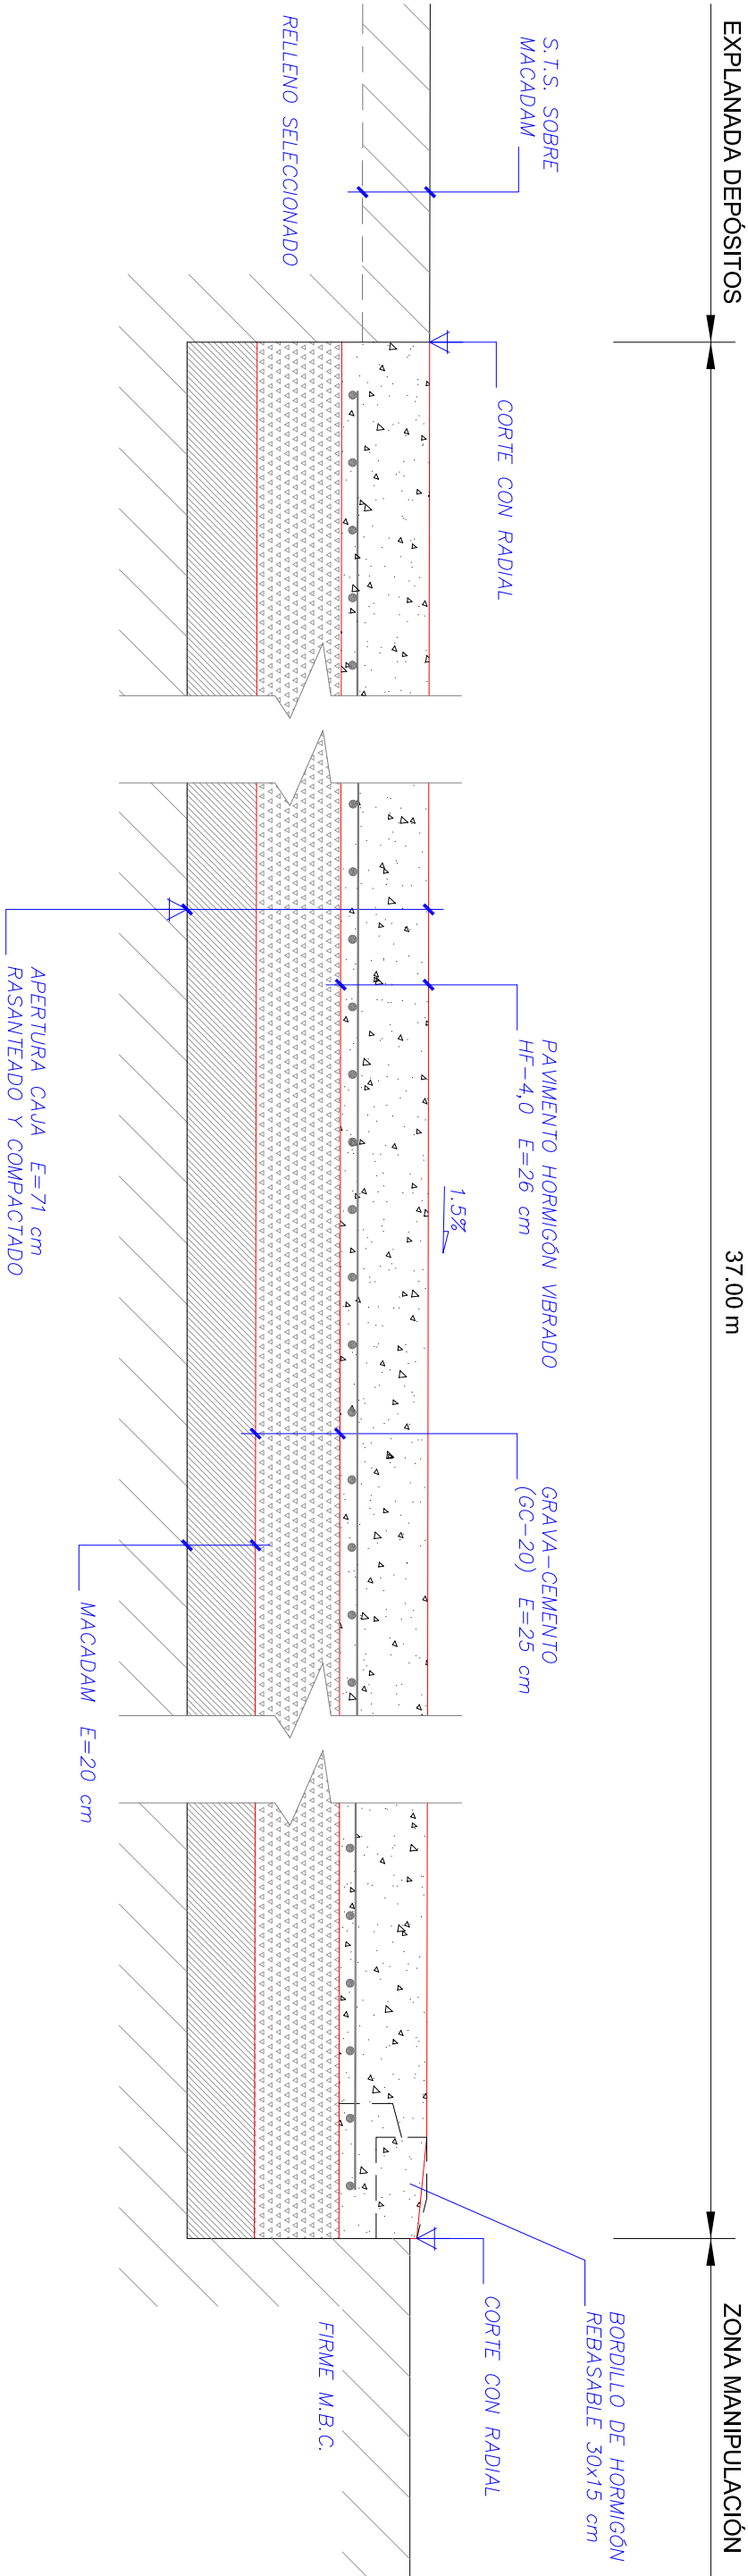

XUNTA DE GALICIA
CONSELLERÍA DO MEDIO RURAL
E DO MAR

AREA DE INFRAESTRUTURAS
OFICINA TÉCNICA
Avda. Alférez provisional, Nº 5, 2º - 15006 A CORUÑA
Tfno. 981 182826 - <http://www.portosdegalicia.com>



O XEFE DA OFICINA TÉCNICA:

ANTONIO MARTÍN JIMÉNEZ

O ENXEÑEIRO XEFE DO DEPARTAMENTO DE OBRAS:

PEDRO URQUIJO GÓMEZ

PROXECTO DE:

**NUEVA PAVIMENTACIÓN EN LA EXPLANADA
DEL MUELLE COMERCIAL DE BRENS (CEE)**

TÍTULO DO PLANO:

SECCIÓN TIPO

CLAVE:

1:20

ESCALAS:

ABRIL 2014

DATA:

Nº PLANO: 4

FOLLA: 1 DE: 1