




PROYECTO DE:

**MEJORA DE ABRIGO DE LAS INSTALACIONES
NÁUTICO-DEPORTIVAS DE PORTO DO SON**

DOCUMENTO Nº 2 – PLANOS

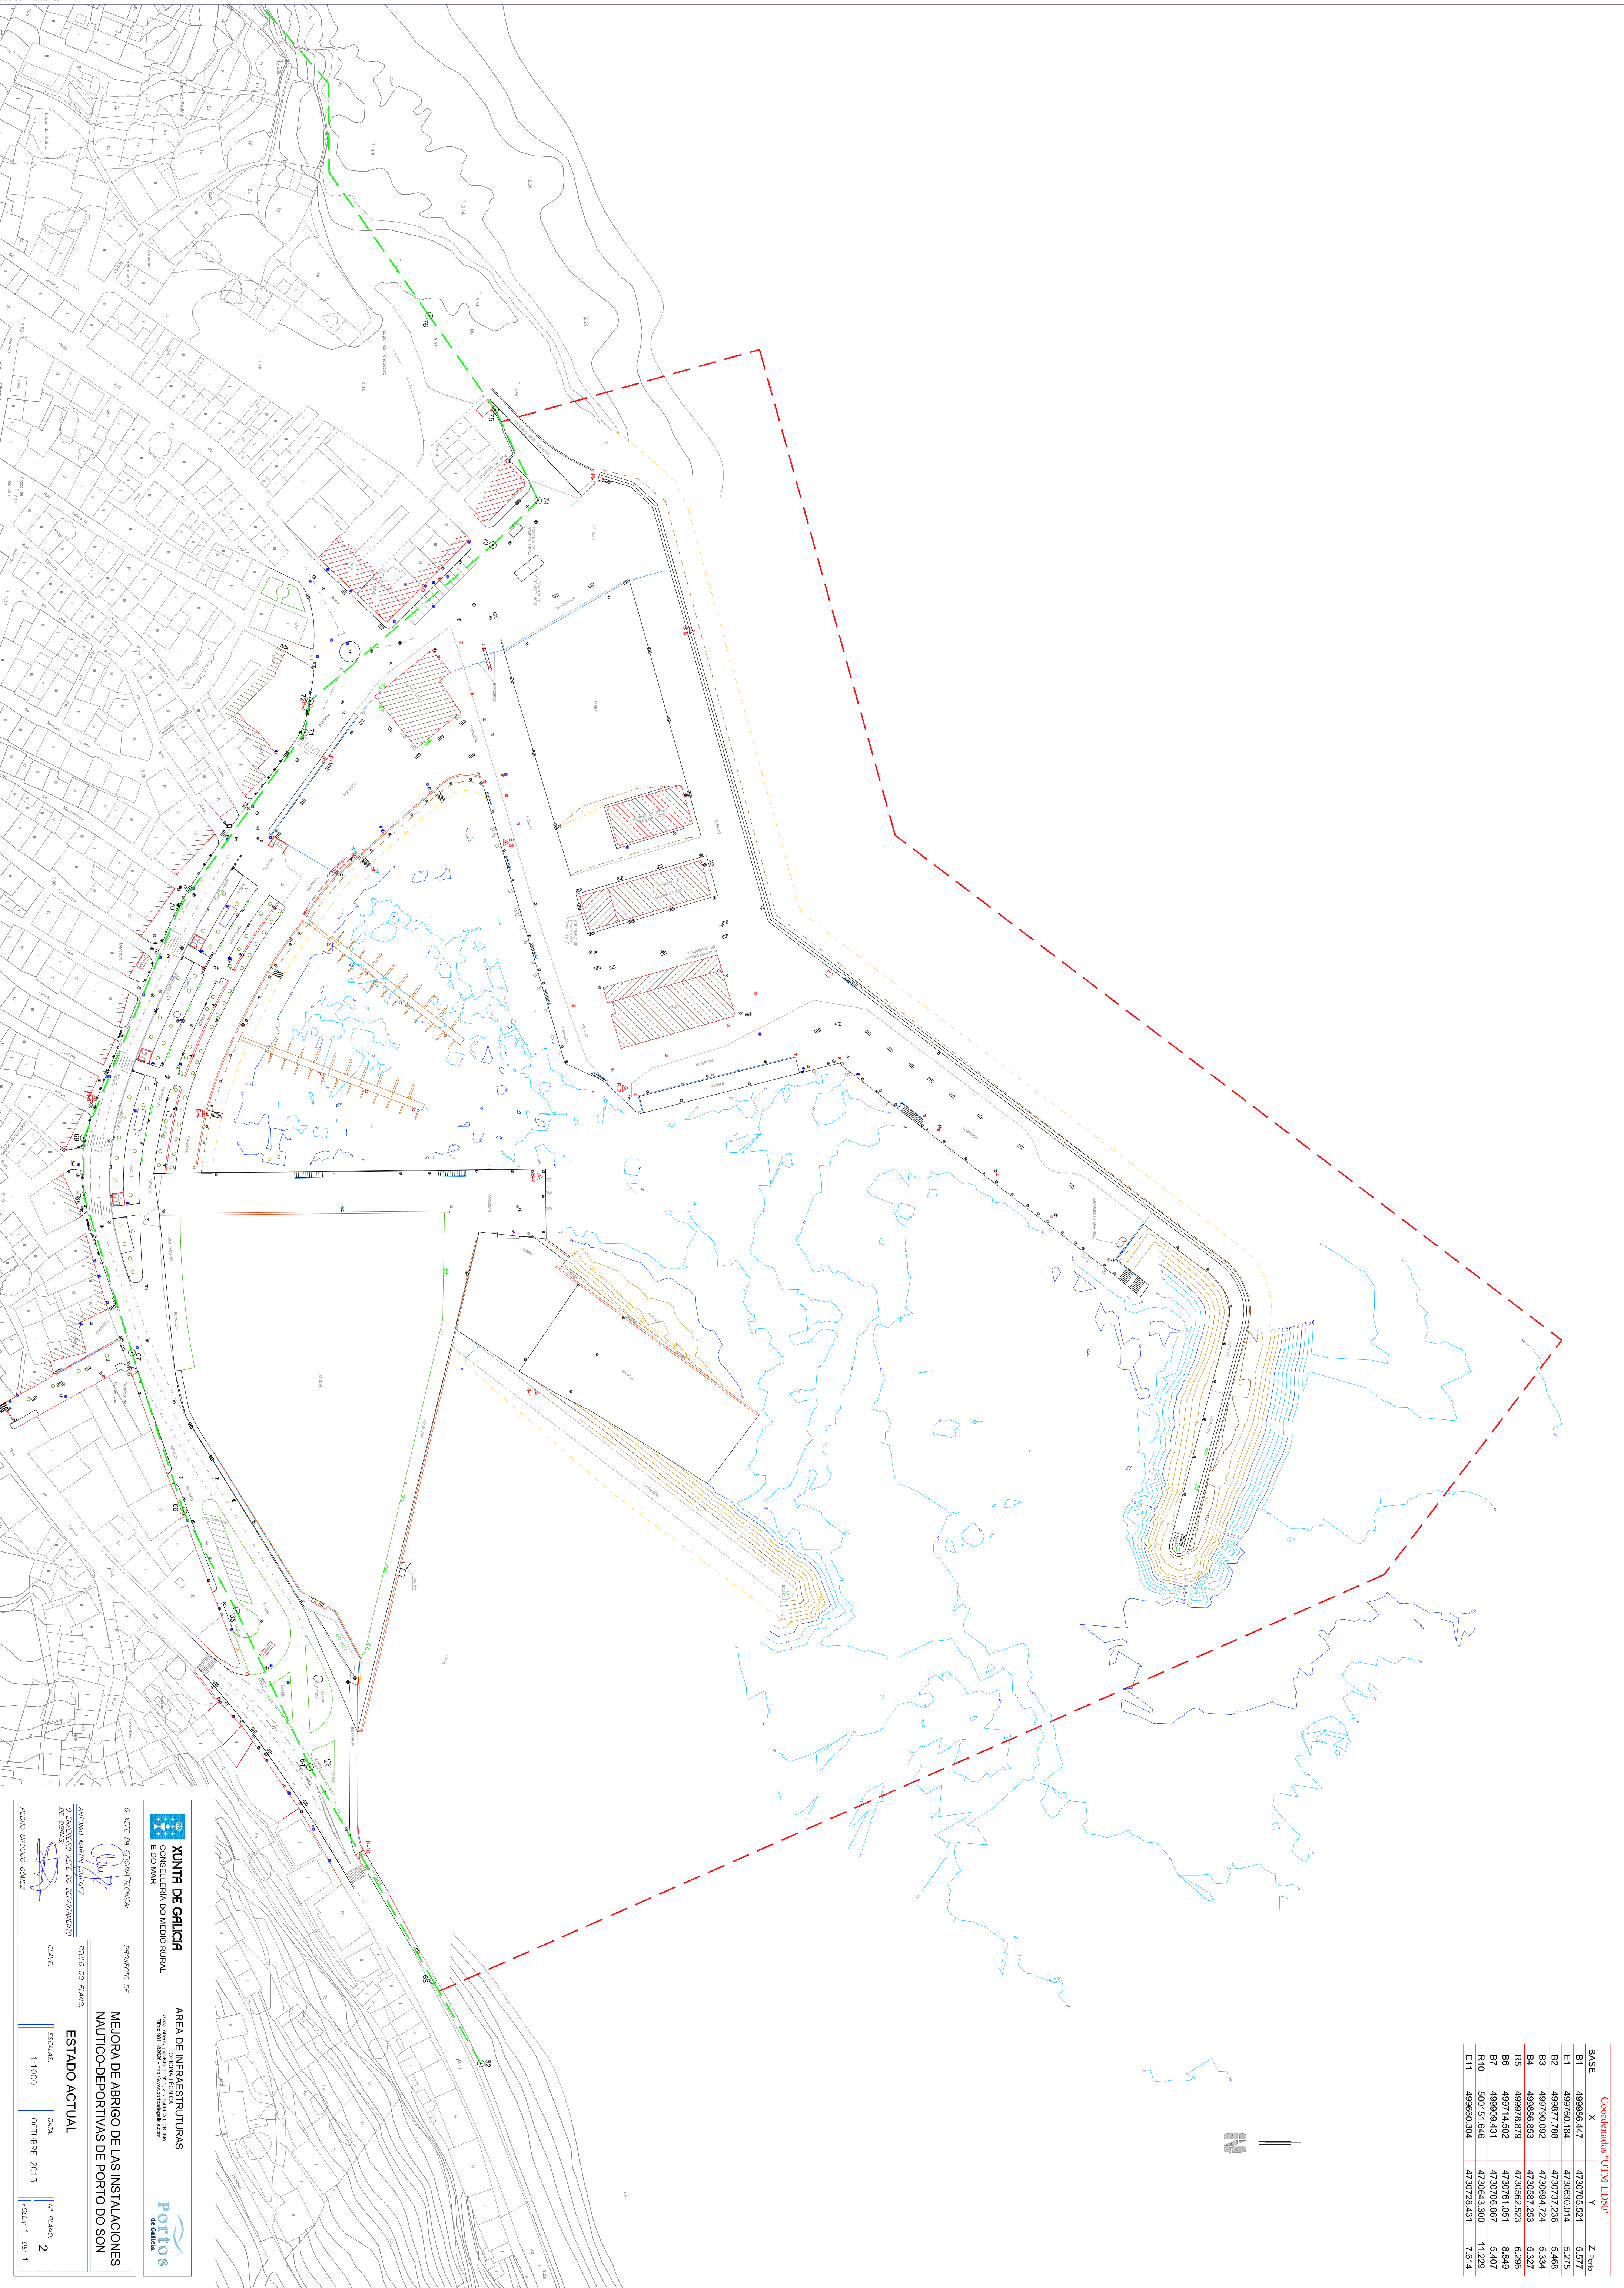

BASE	Coordenadas UTM-ED50*		
	X	Y	Z Punto
B1	49966.447	4730705.521	5,577
E1	499760.194	4730630.014	5,275
B2	49967.788	4730737.236	5,468
B3	499730.092	4730694.724	5,334
B4	49966.653	4730694.253	5,327
B5	49967.679	4730692.253	6,280
B6	49964.421	4730705.687	5,619
B7	49969.431	4730705.687	5,477
R10	50151.646	4730643.300	11,220
E11	49960.504	4730728.431	7,614

XUNTA DE GALICIA
CONSELLERÍA DO MEDIO RURAL
E DO MAR

ÁREA DE INFRAESTRUTURAS

O XEFE DA GERENCIA TÉCNICA

ANTONIO MURIEL GÓMEZ
O ENCARREGADO XEFE DO DEPARTAMENTO DE OBRAS

PROXECTO DE:

MEJORA DE ABRIGO DE LAS INSTALACIONES NAUTICO-DEPORTIVAS DE PORTO DO SON

TÍTULO DO PLANO:

ESTADO ACTUAL

ESCALA:

1:1000

FECHA:

OCTUBRE 2013


Nº PLANO:

2


FOLIA:

1 DE 1

PEDEO APOLADO GÓMEZ

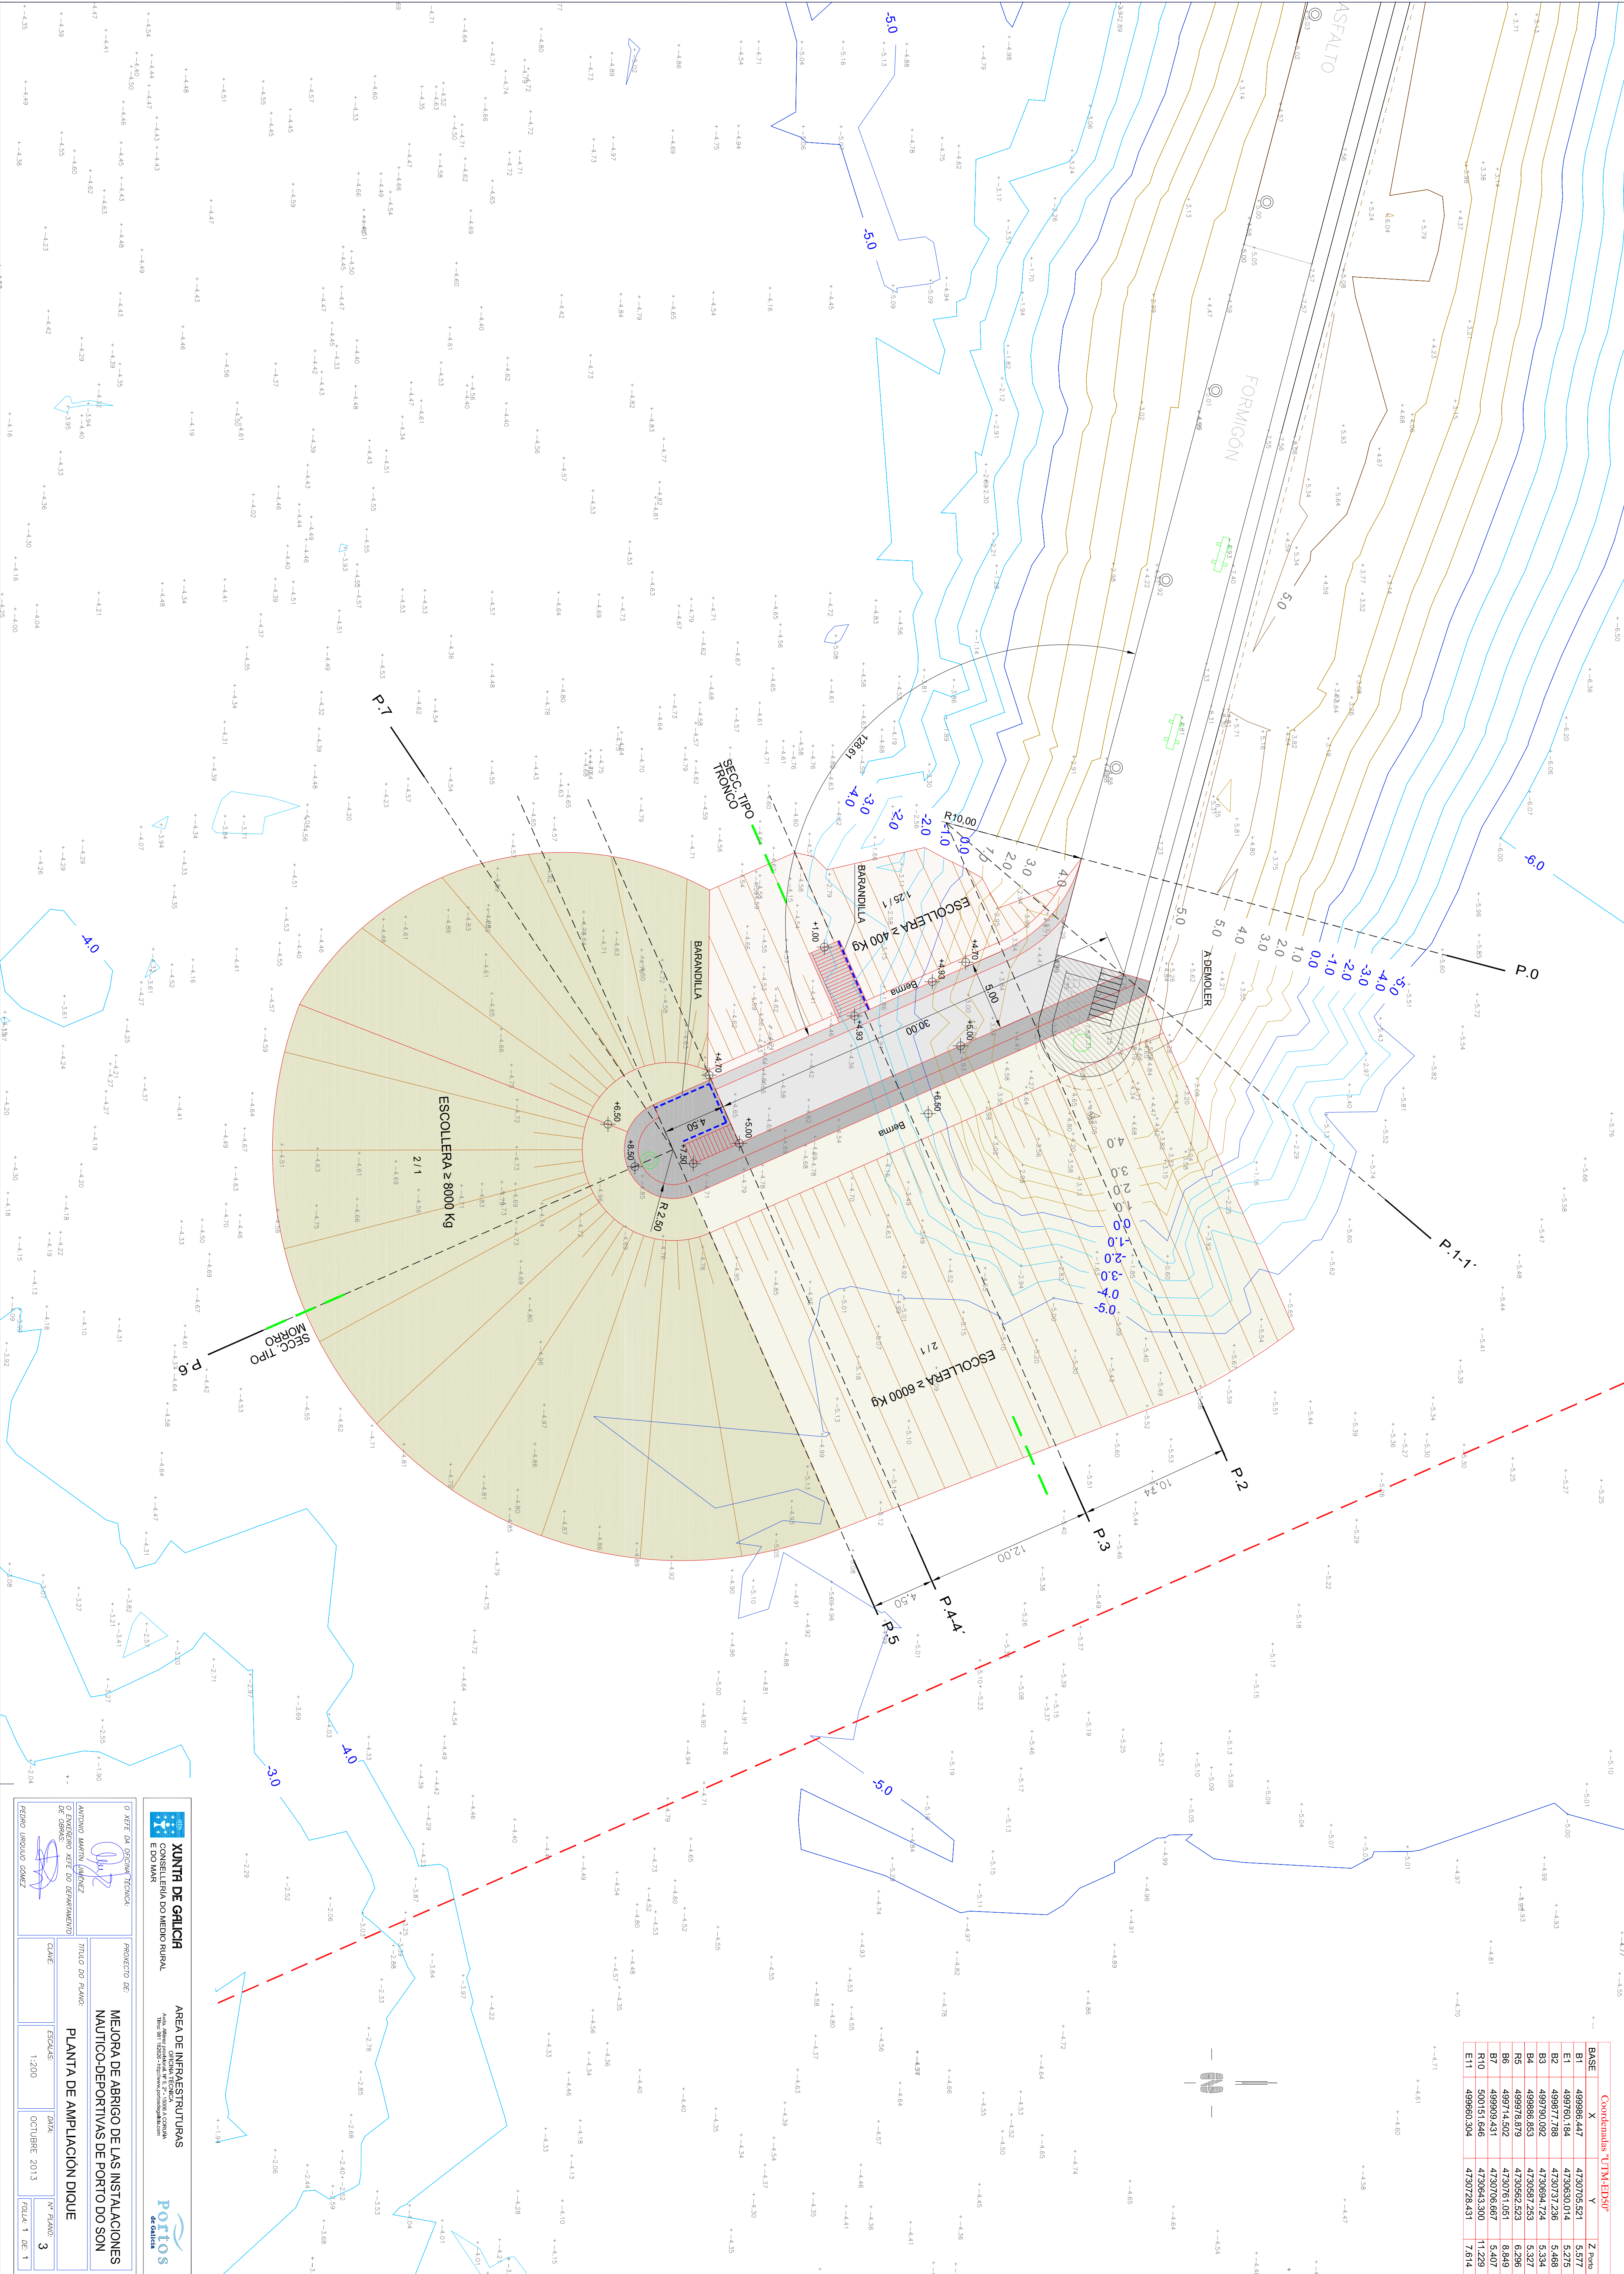

BASE	Coordinates (UTM-E50°)		
	X	Y	Z (m)
B1	493966.447	4730705.521	5.577
E1	493970.184	4730630.104	5.275
B2	493977.788	4730737.256	5.468
B3	493970.692	4730694.724	5.334
B4	493980.533	4730587.253	5.327
B5	493978.879	4730562.523	6.286
B6	493974.502	4730761.511	8.849
B7	493990.431	4730706.867	5.407
E10	493975.166	4730643.430	7.122
E11	493960.304	4730728.341	7.614

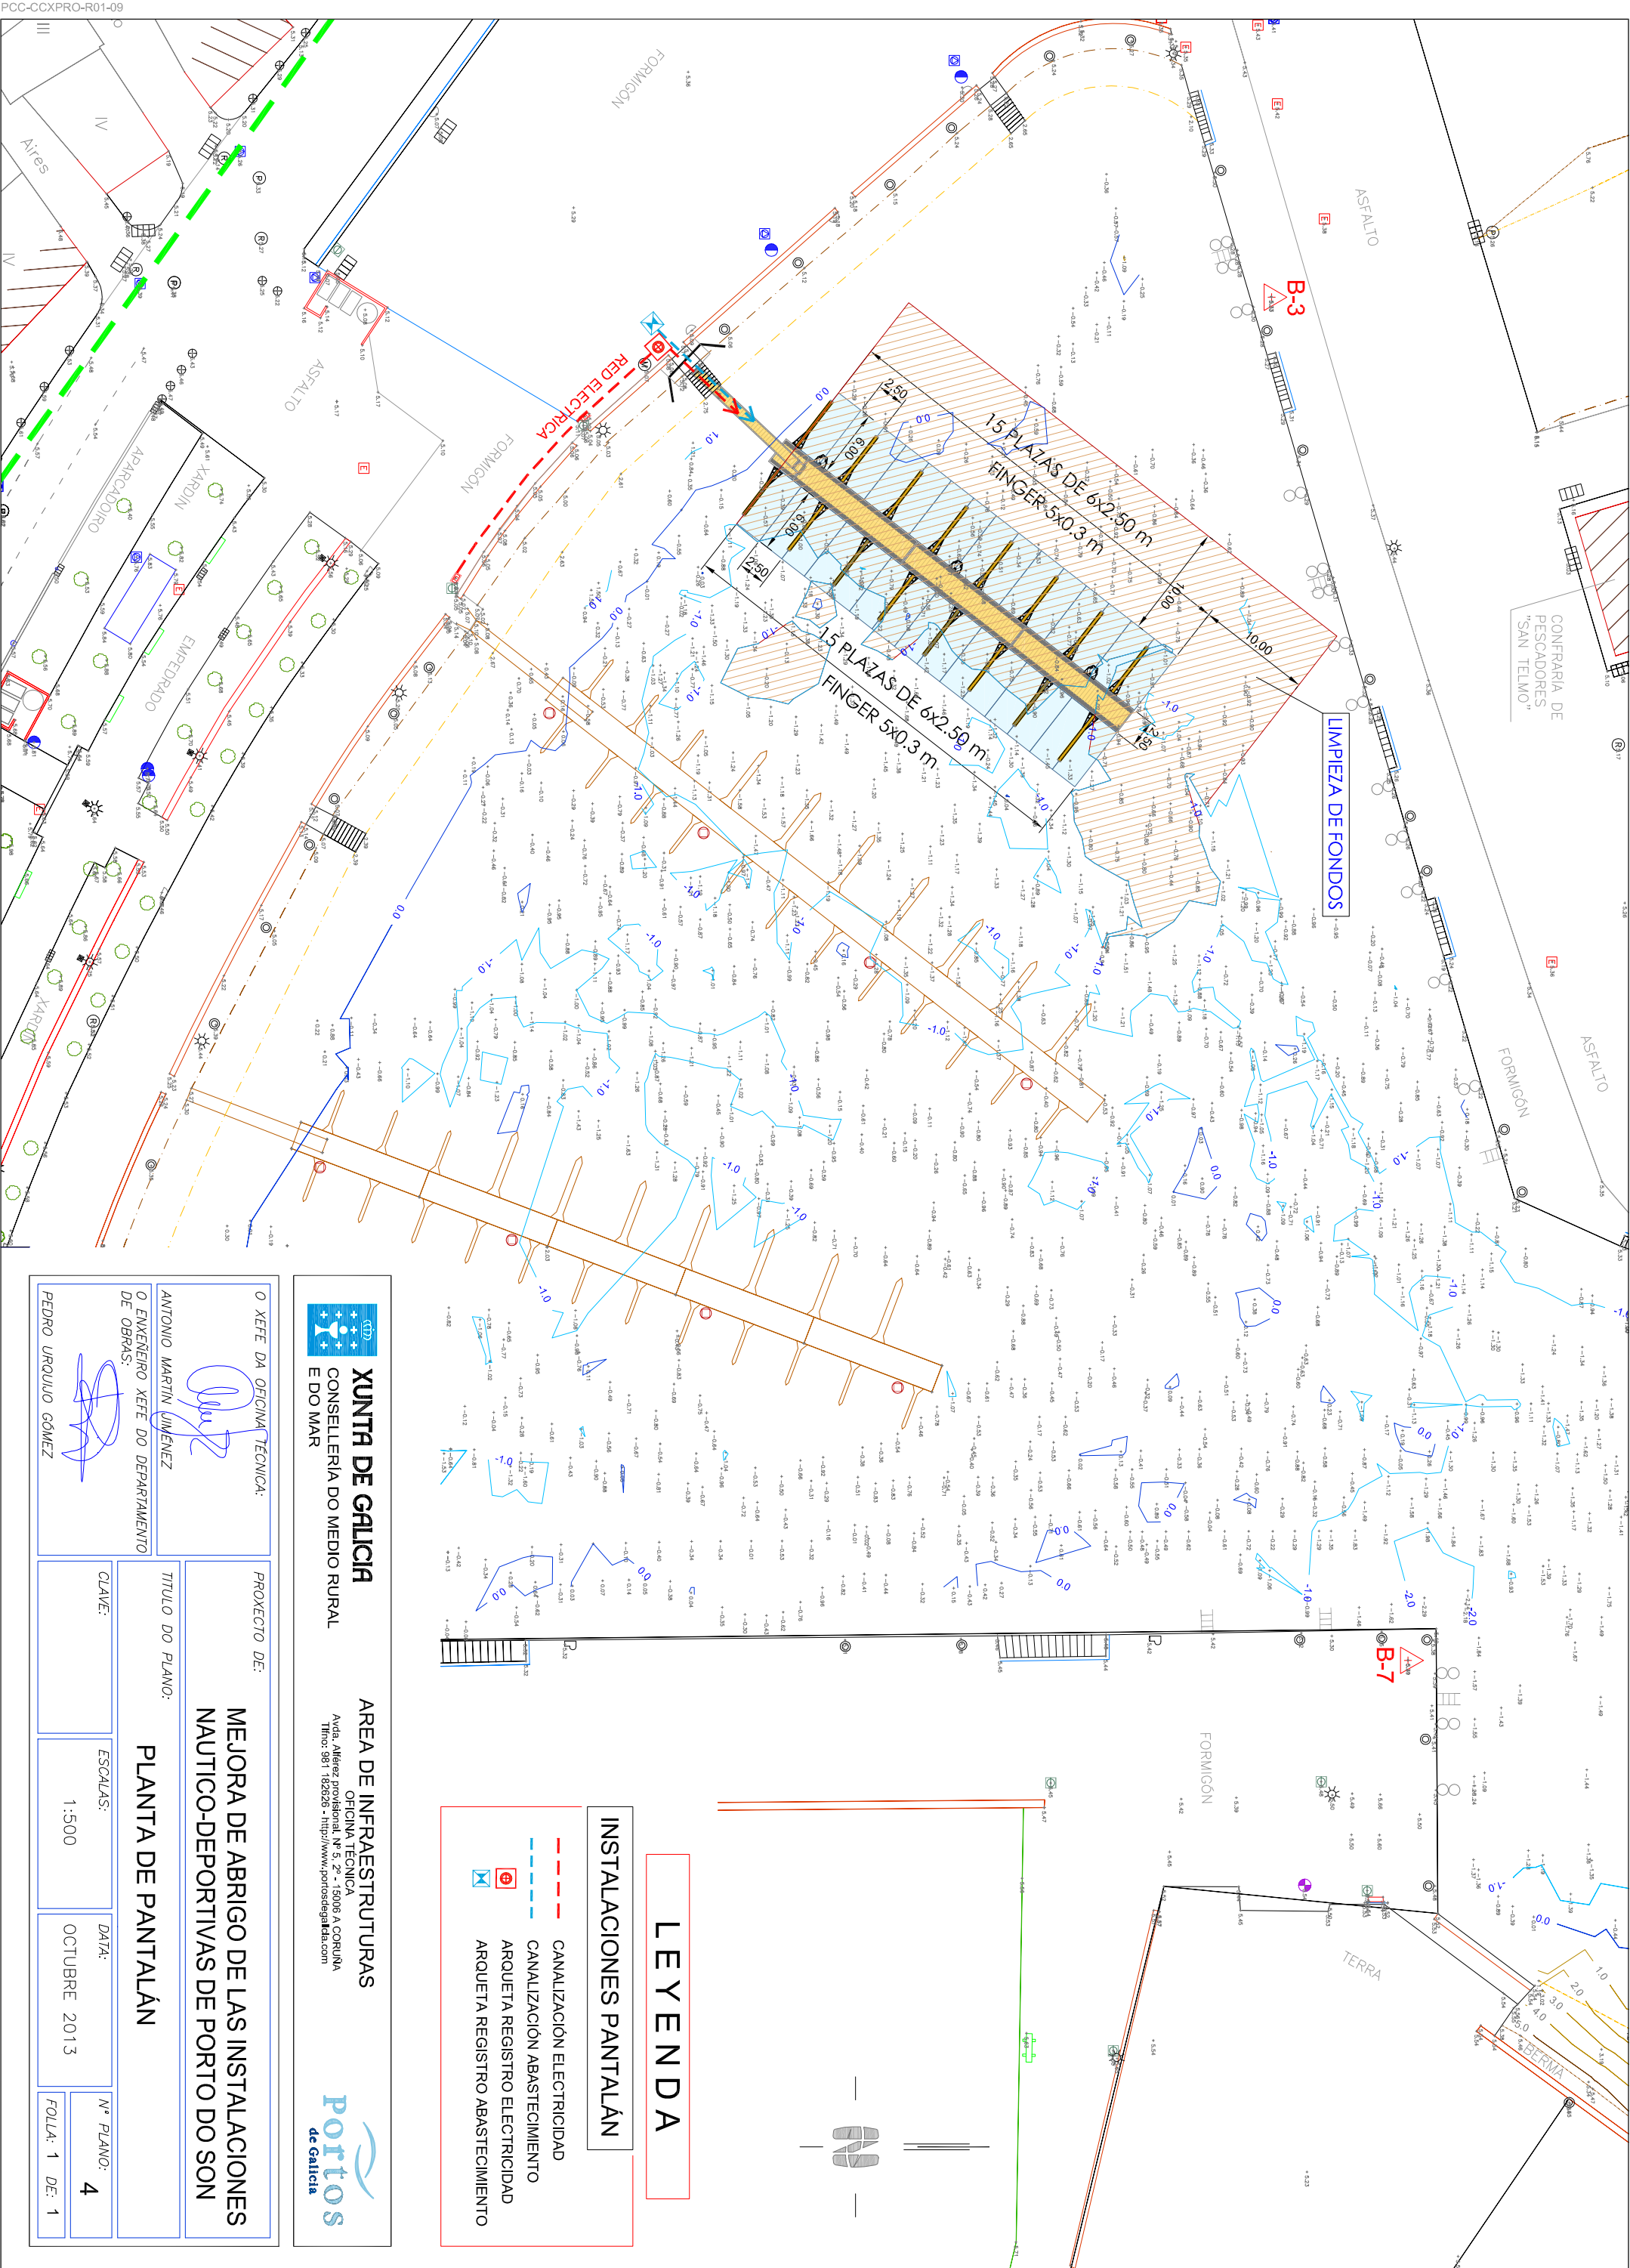

LEYENDA

- CANALIZACIÓN ELECTRICIDAD
- CANALIZACIÓN ABASTECIMIENTO
- ARQUETA REGISTRO ELECTRICIDAD
- ARQUETA REGISTRO ABASTECIMIENTO

INSTALACIONES PANTALÁN

XUNTA DE GALICIA
CONSELLERÍA DO MEDIO RURAL
E DO MAR

AREA DE INFRAESTRUTURAS
OFICINA TÉCNICA
Avda. Alférez provisional, N° 5, 2° - 15006 A CORUÑA
Tlfno: 981 182626 - <http://www.portosdegalia.com>



O XEFE DA OFICINA TÉCNICA:

ANTONIO MARTÍN JIMÉNEZ

O ENXENHEIRO XEFE DO DEPARTAMENTO DE OBRAS:

PEDRO URQUIJO GÓMEZ

PROXECTO DE:

MEJORA DE ABRIGO DE LAS INSTALACIONES NAUTICO-DEPORTIVAS DE PORTO DO SON

TITULO DO PLANO:

PLANTA DE PANTALÁN

CLAVE:

1:500

DATA:





OCTUBRE 2013

Nº PLANO:

4


FOLLA: 1 DE: 1

ESCALA 1:200

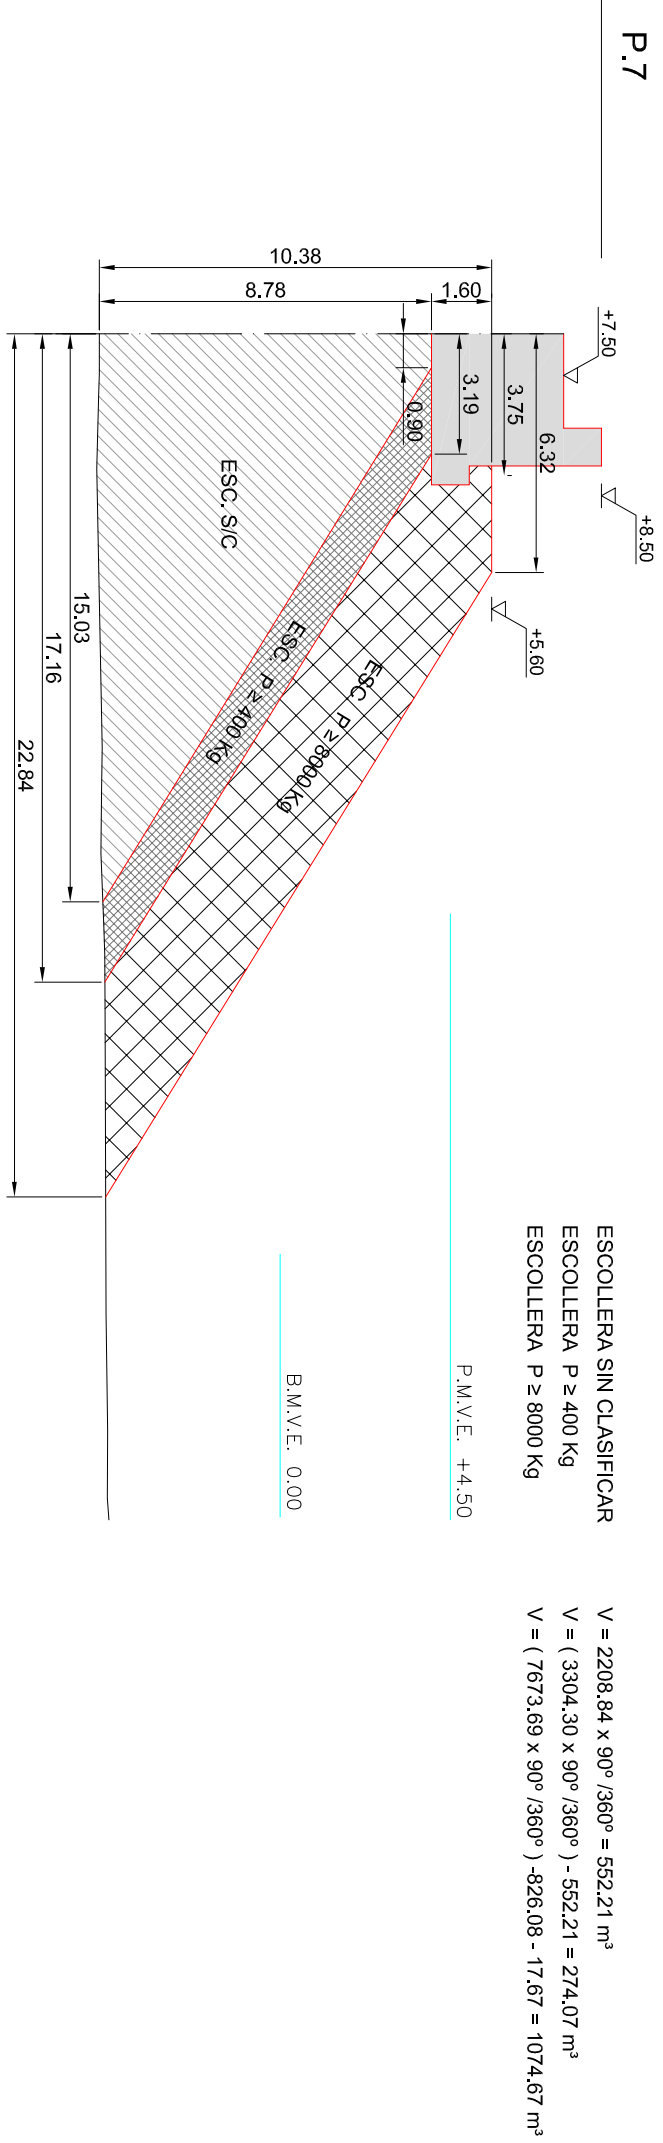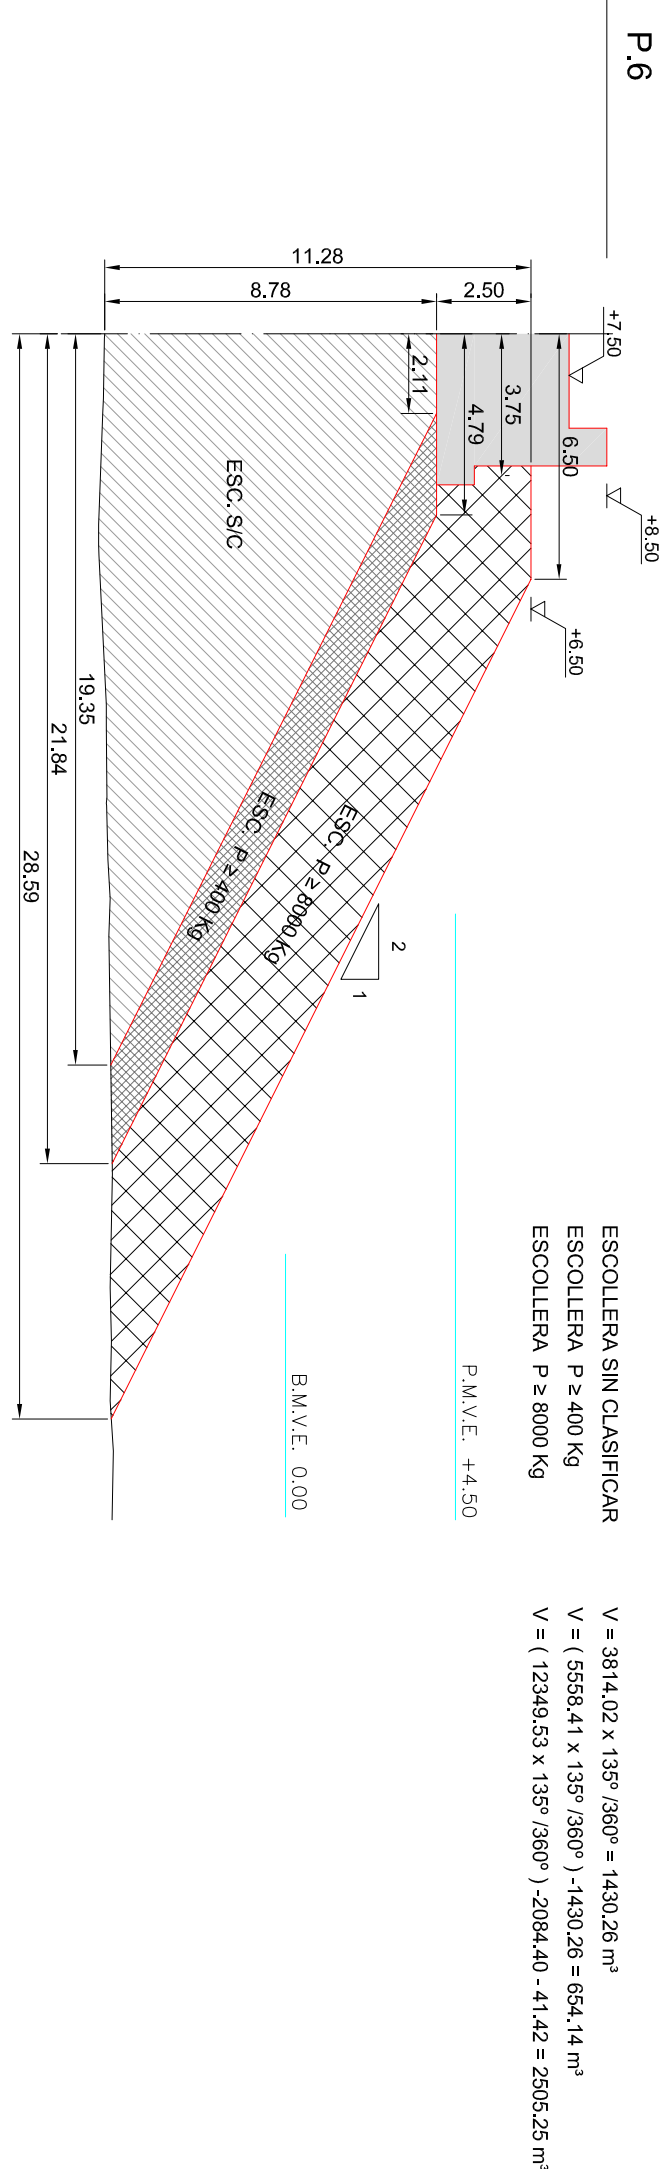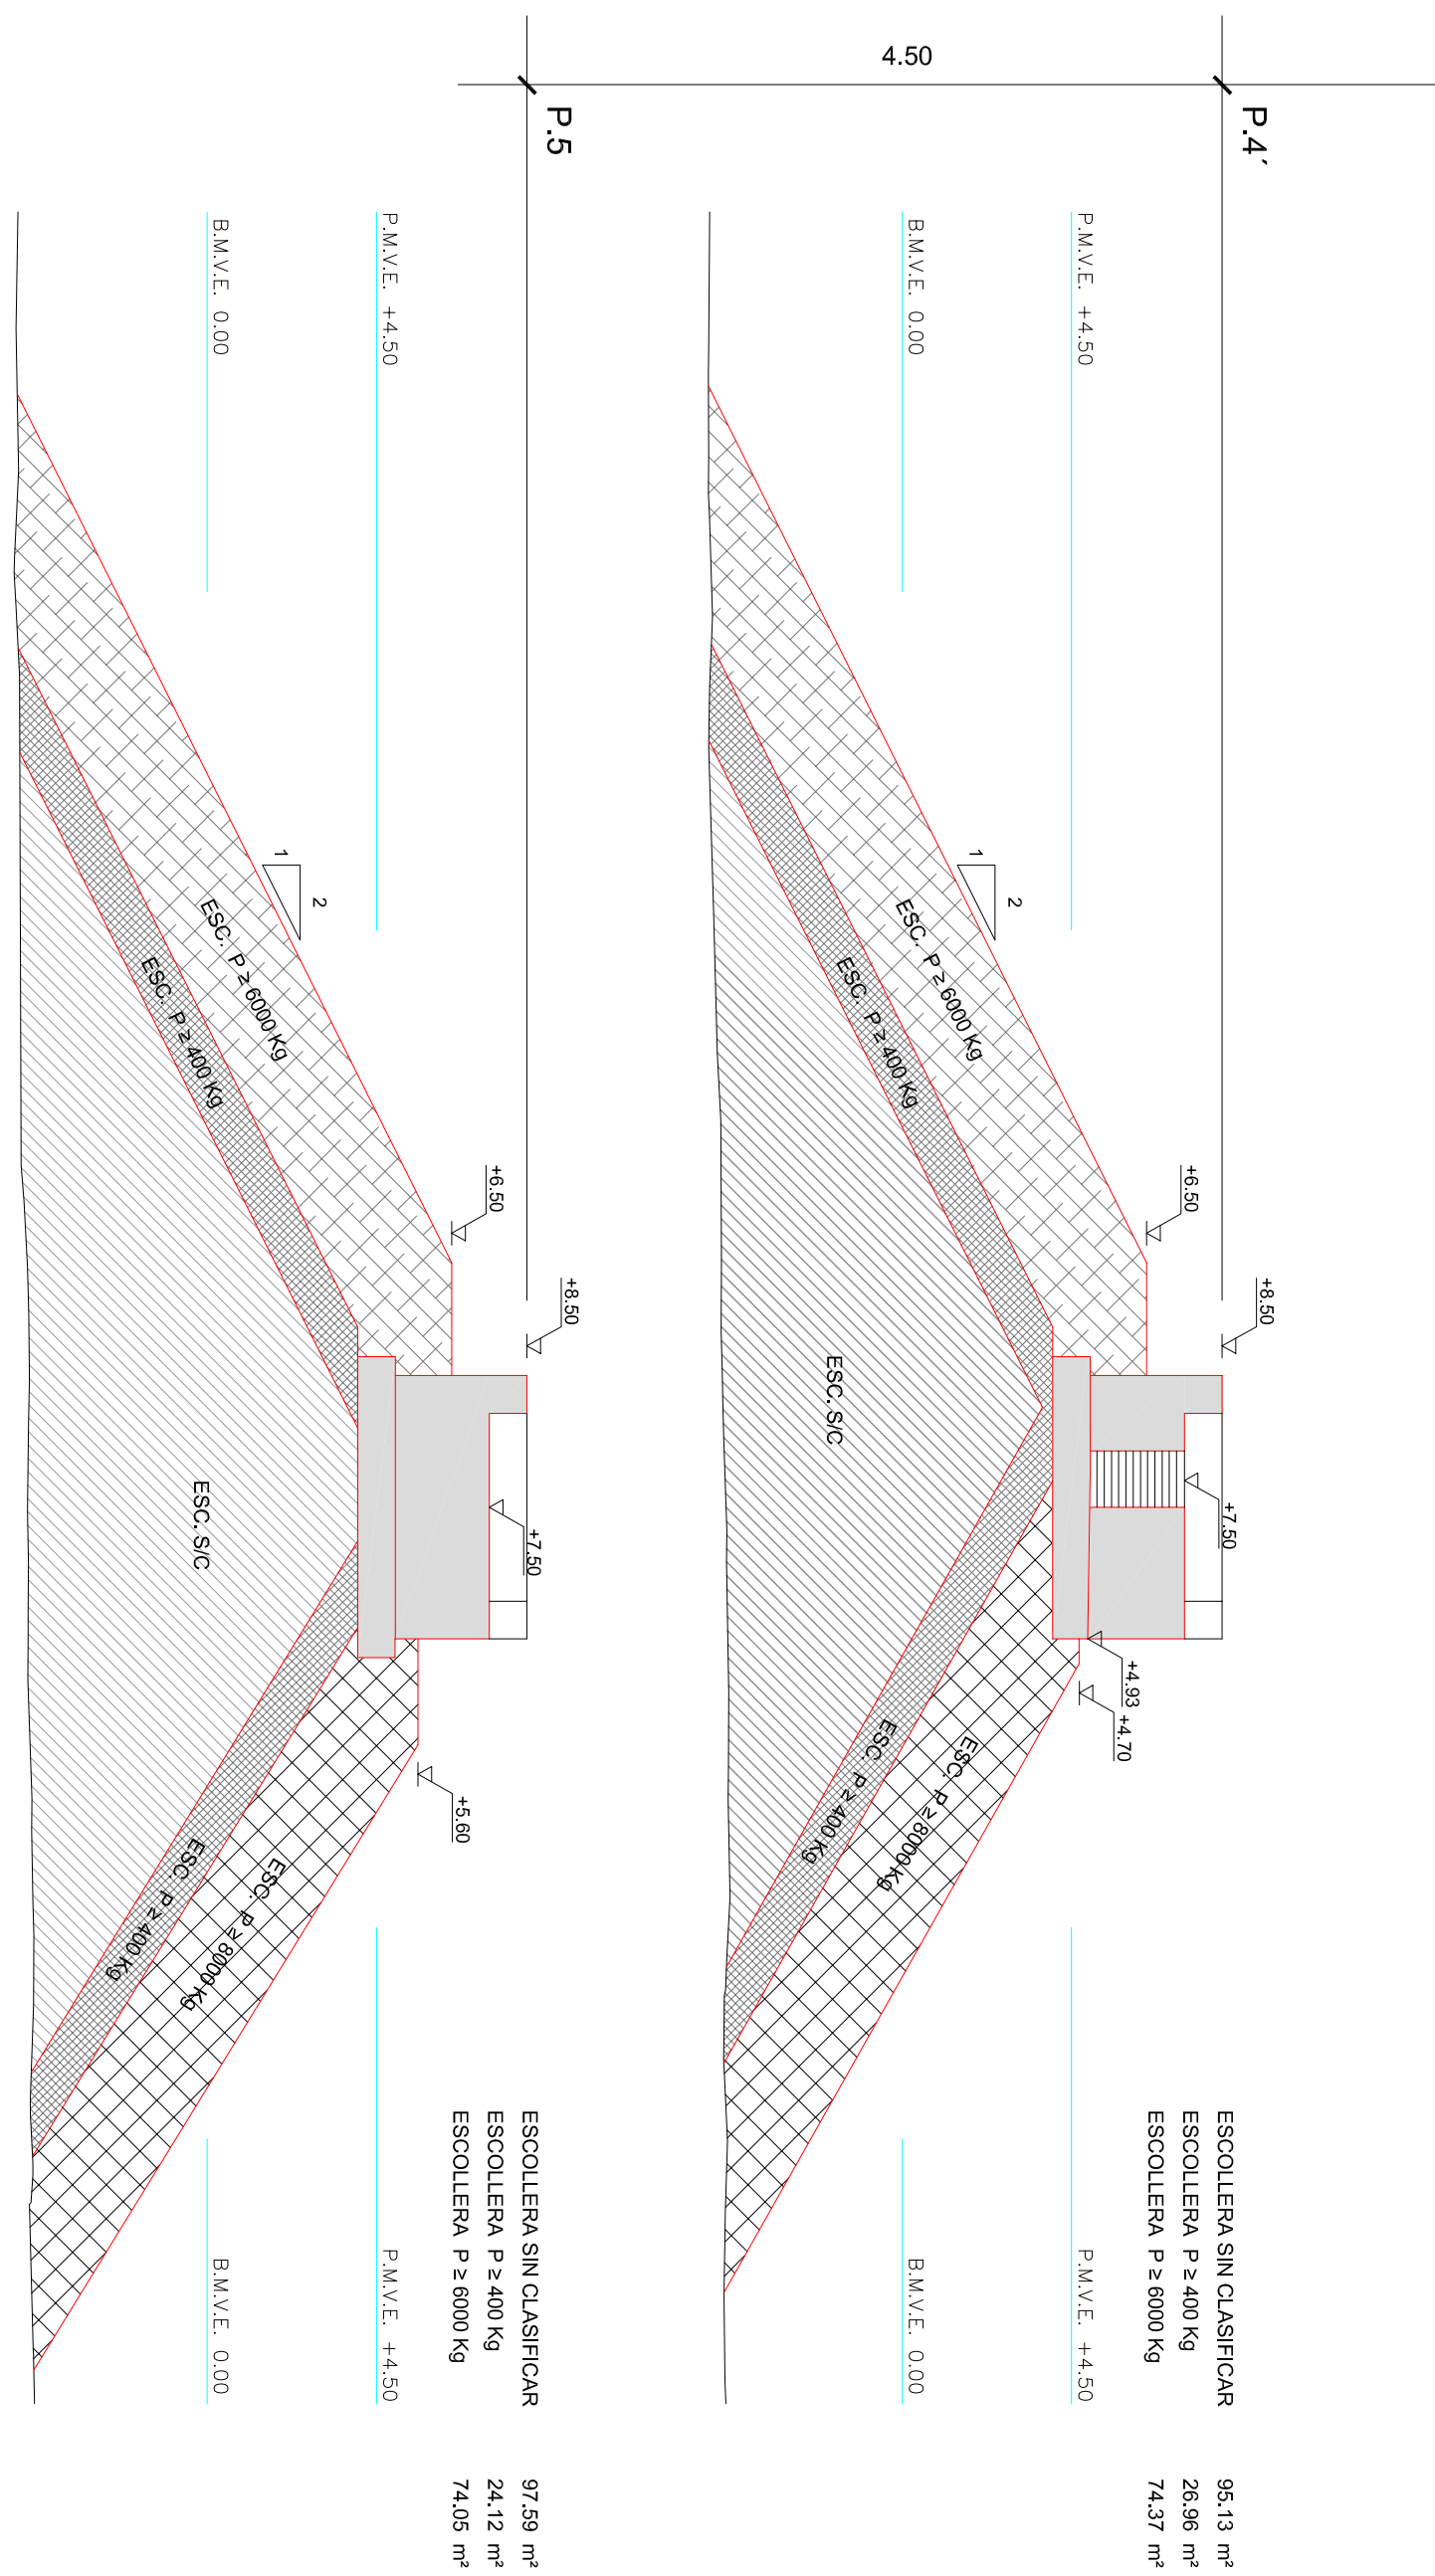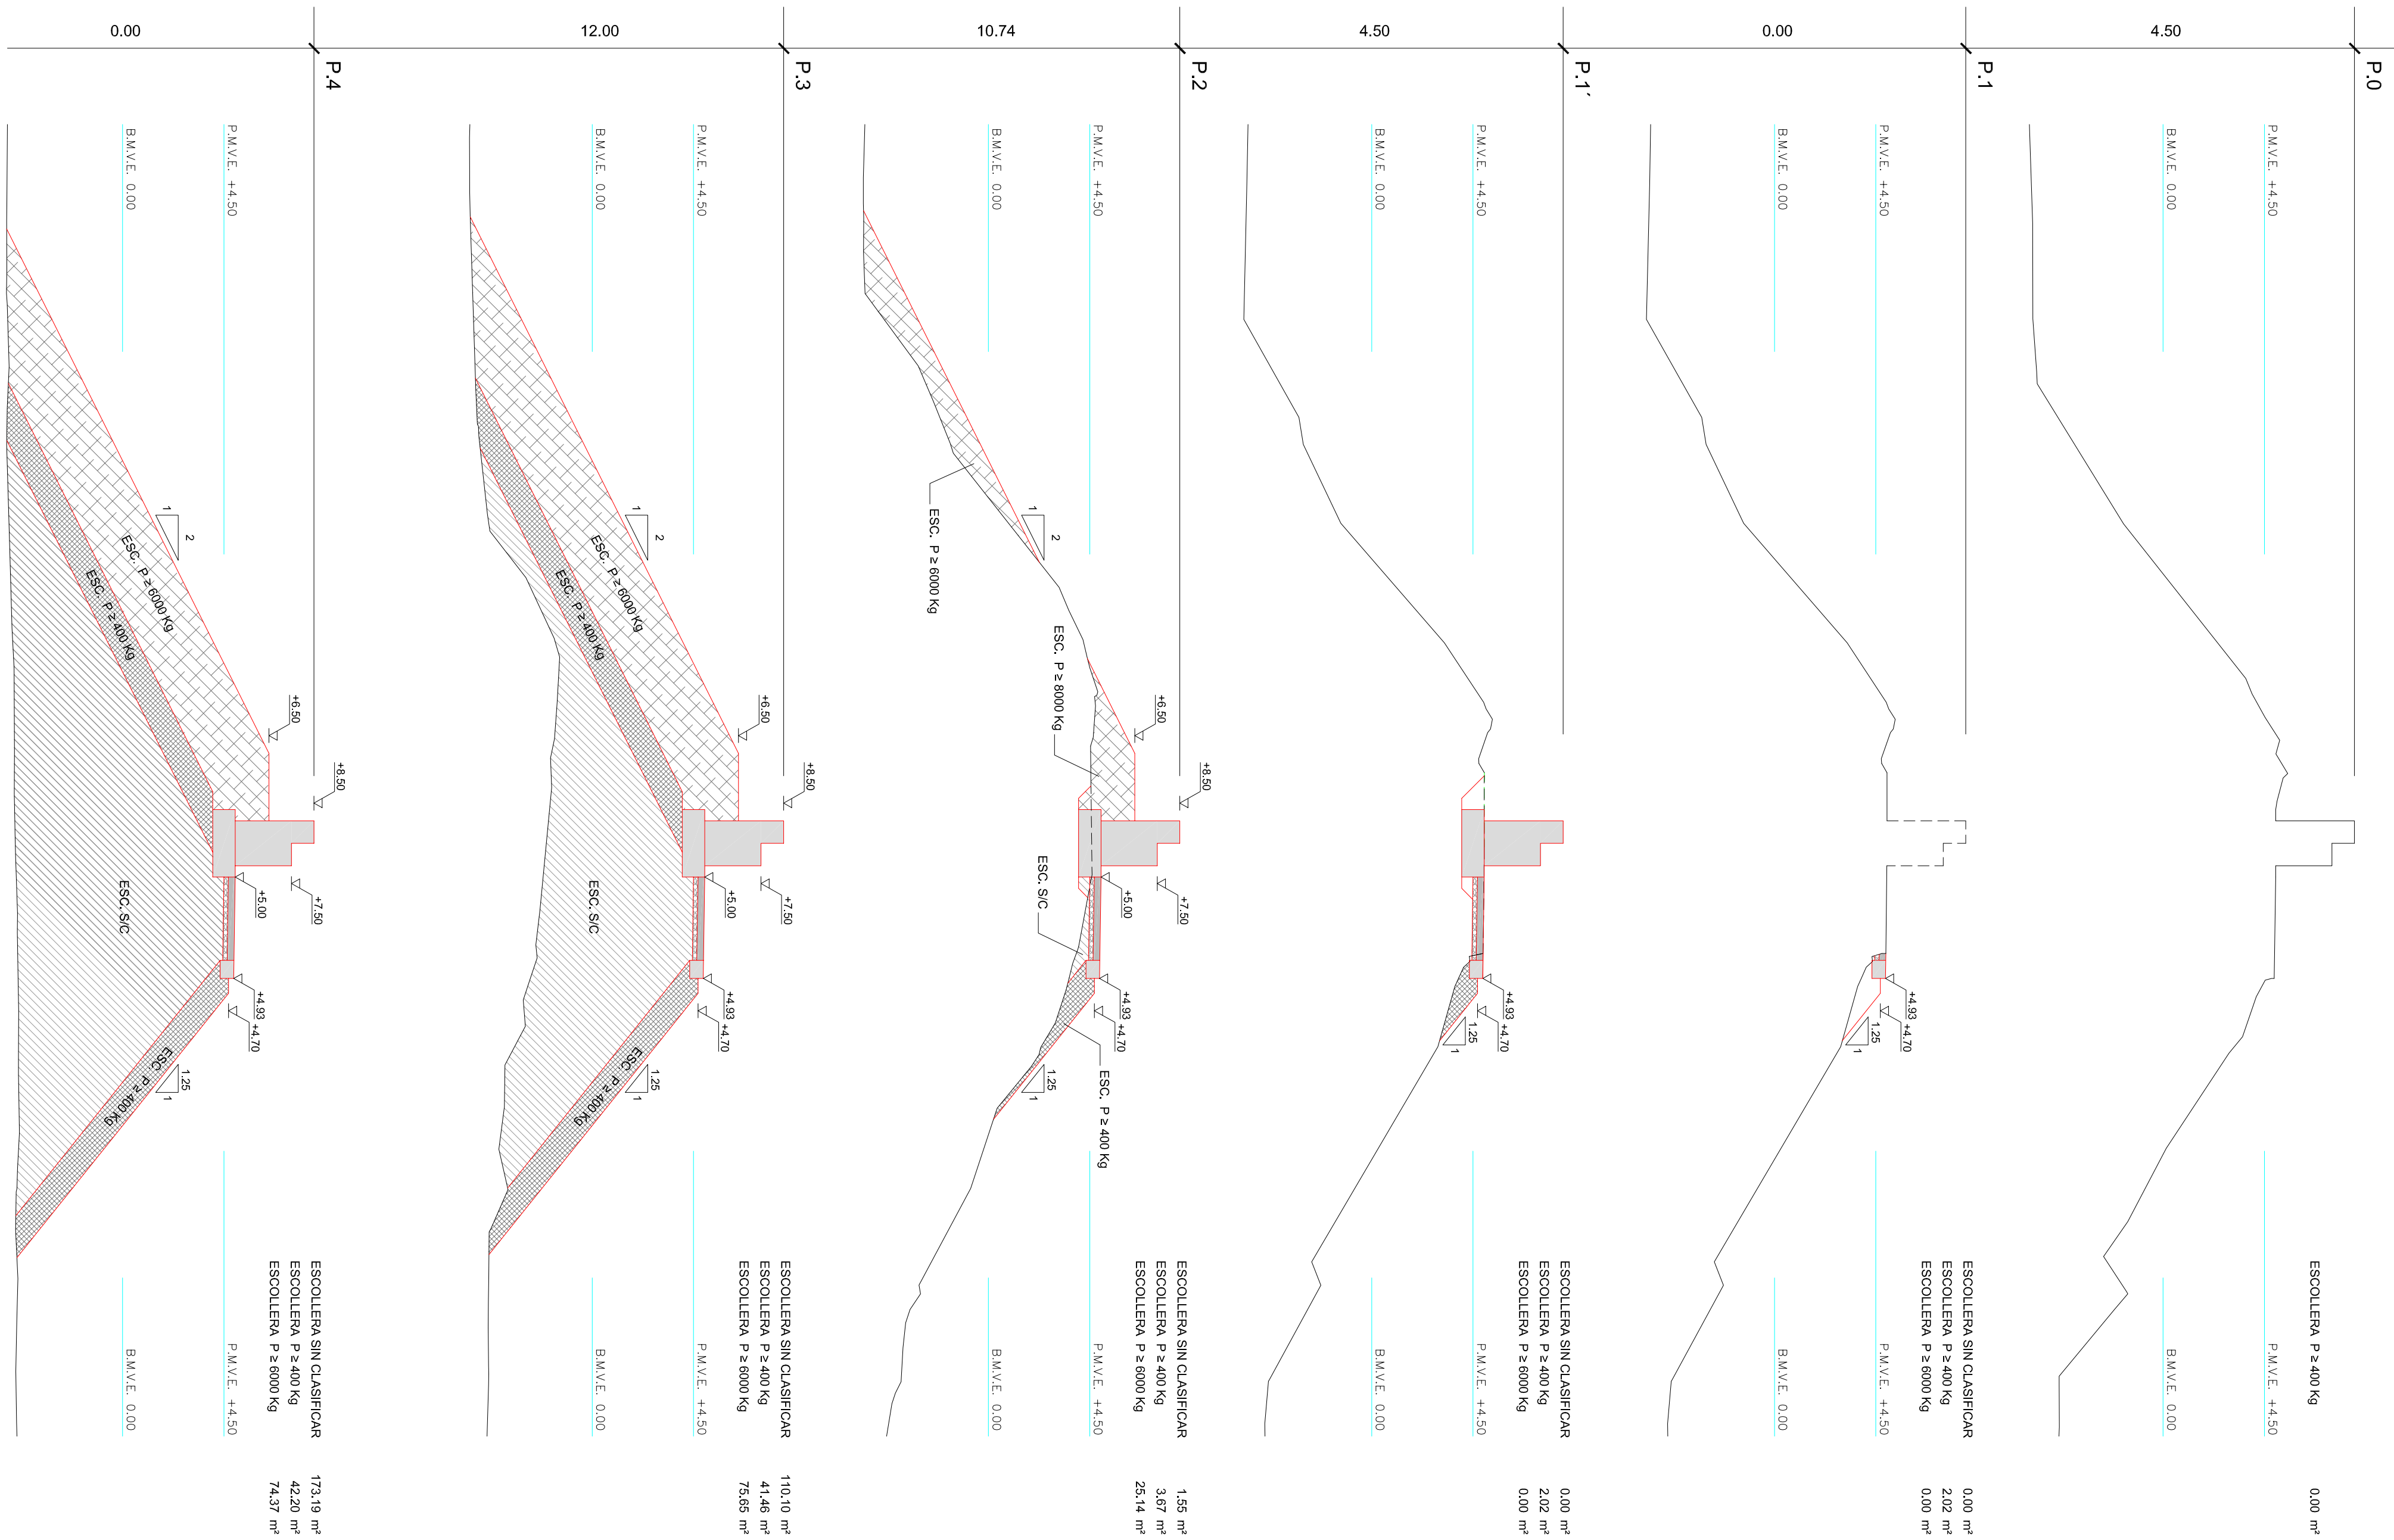


SECCIÓN TIPO TRONCO

ESCALA 1:100

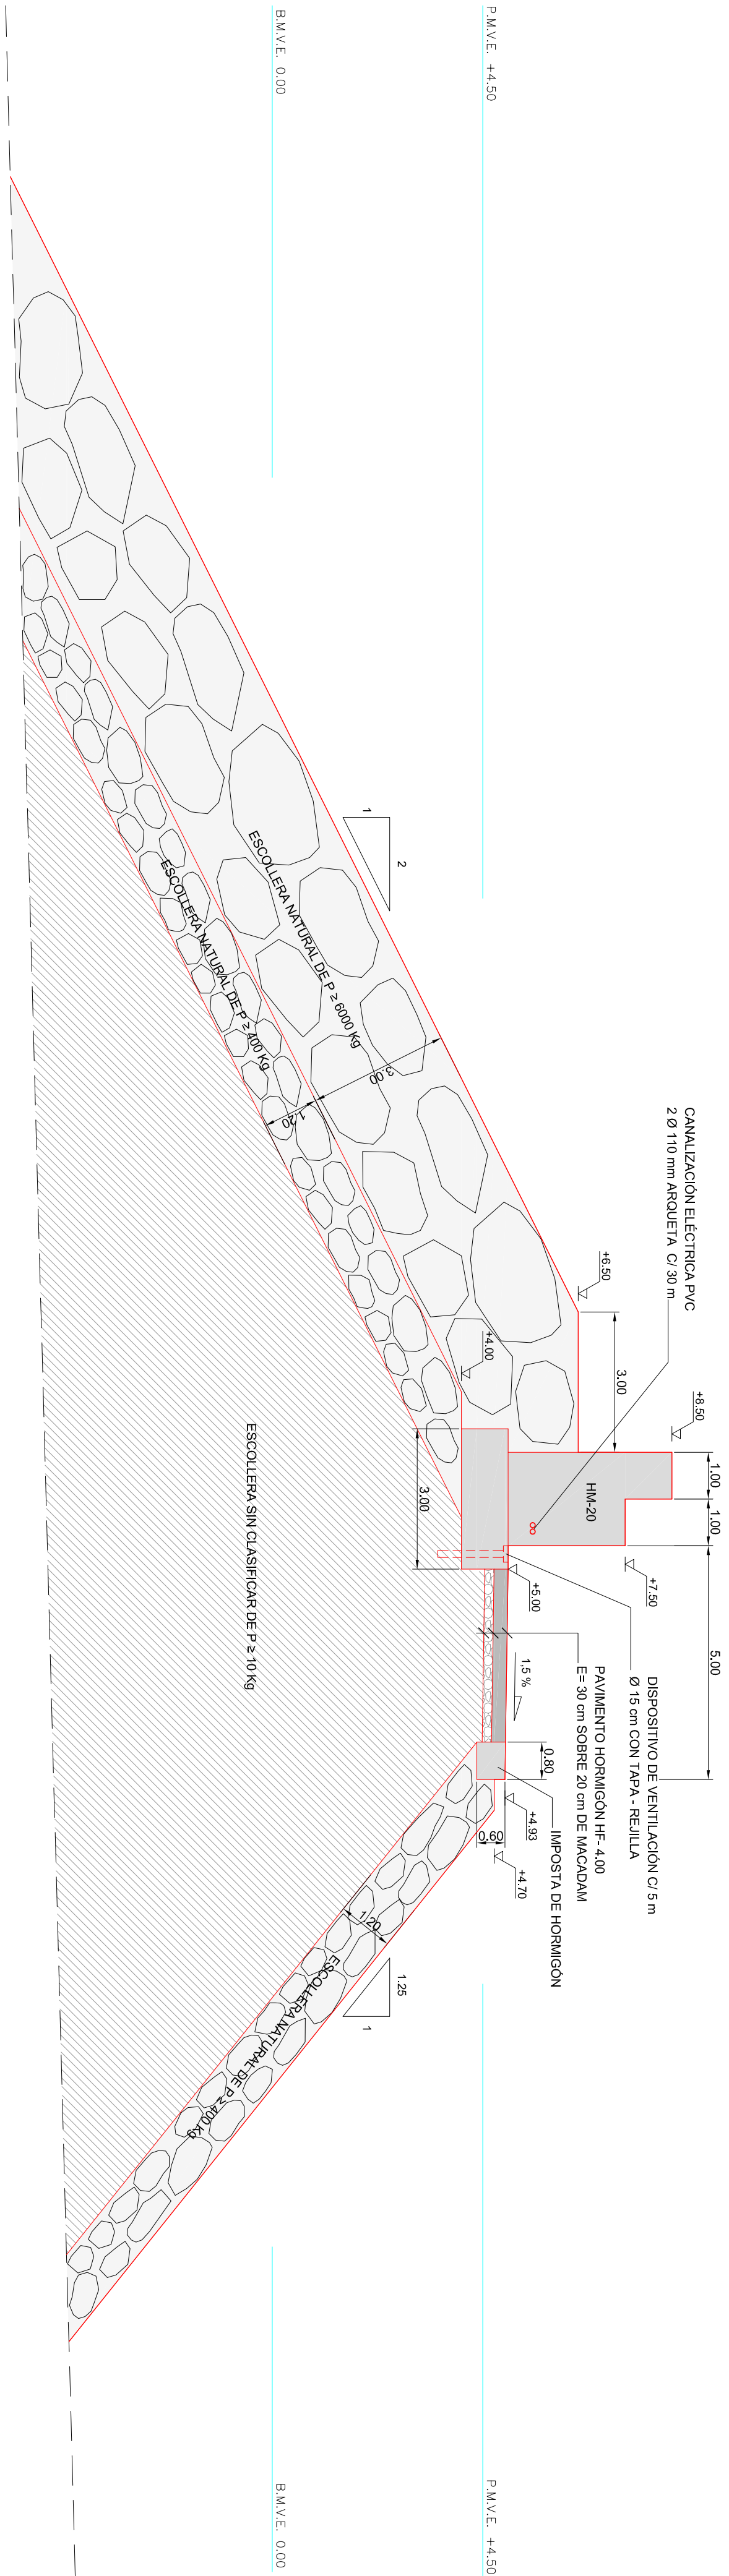


SECCIÓN TIPO MORRO

ESCALA 1:100

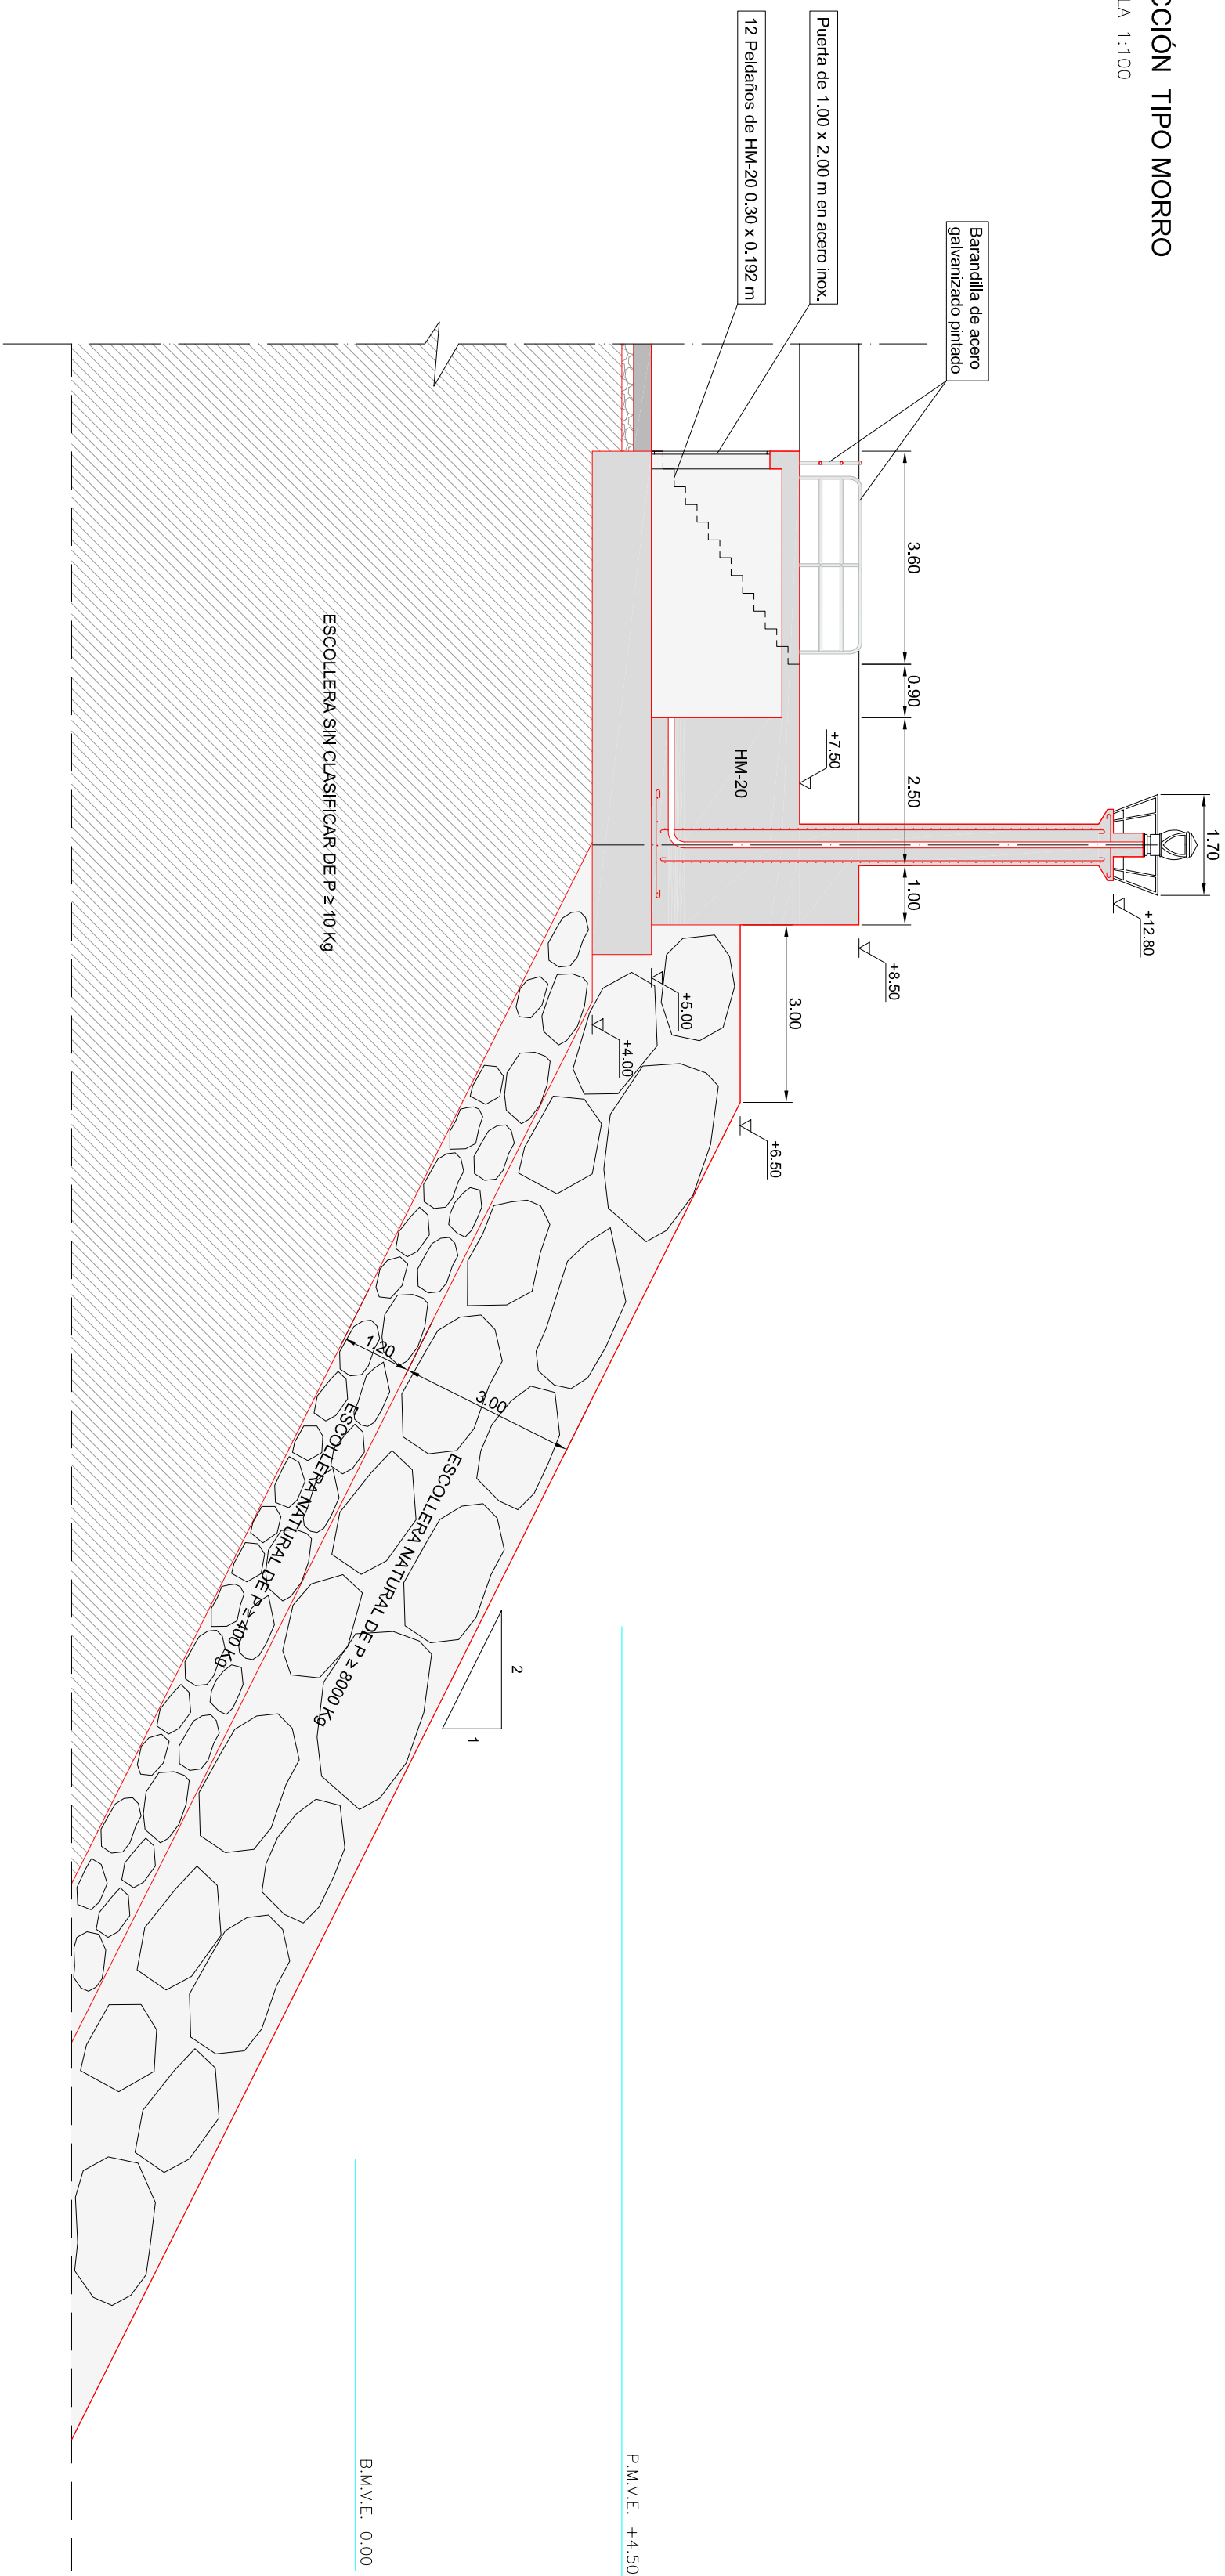


PANTALÁN DE 12 x 2.50 (ASE-900)

Planta
ESCALA 1:60 Cotas en mm

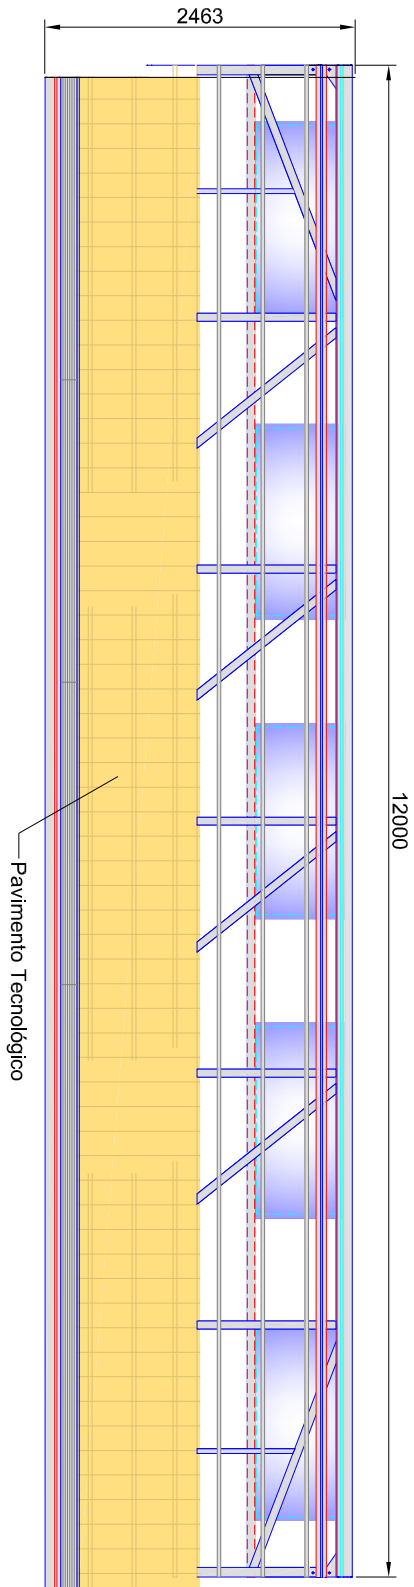


Alzado

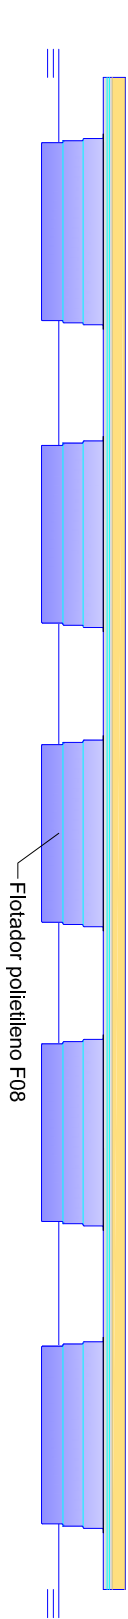


Sección

ESCALA 1:20

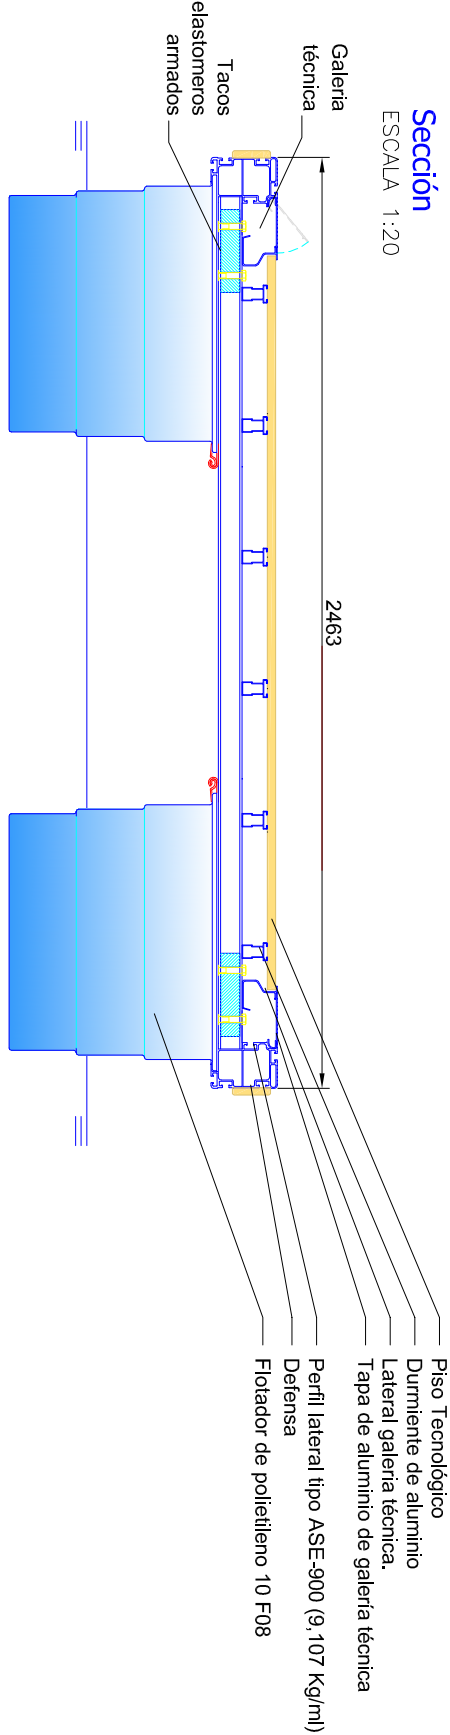


DETALLE DE PUERTA DE ENTRADA - ALUMINIO

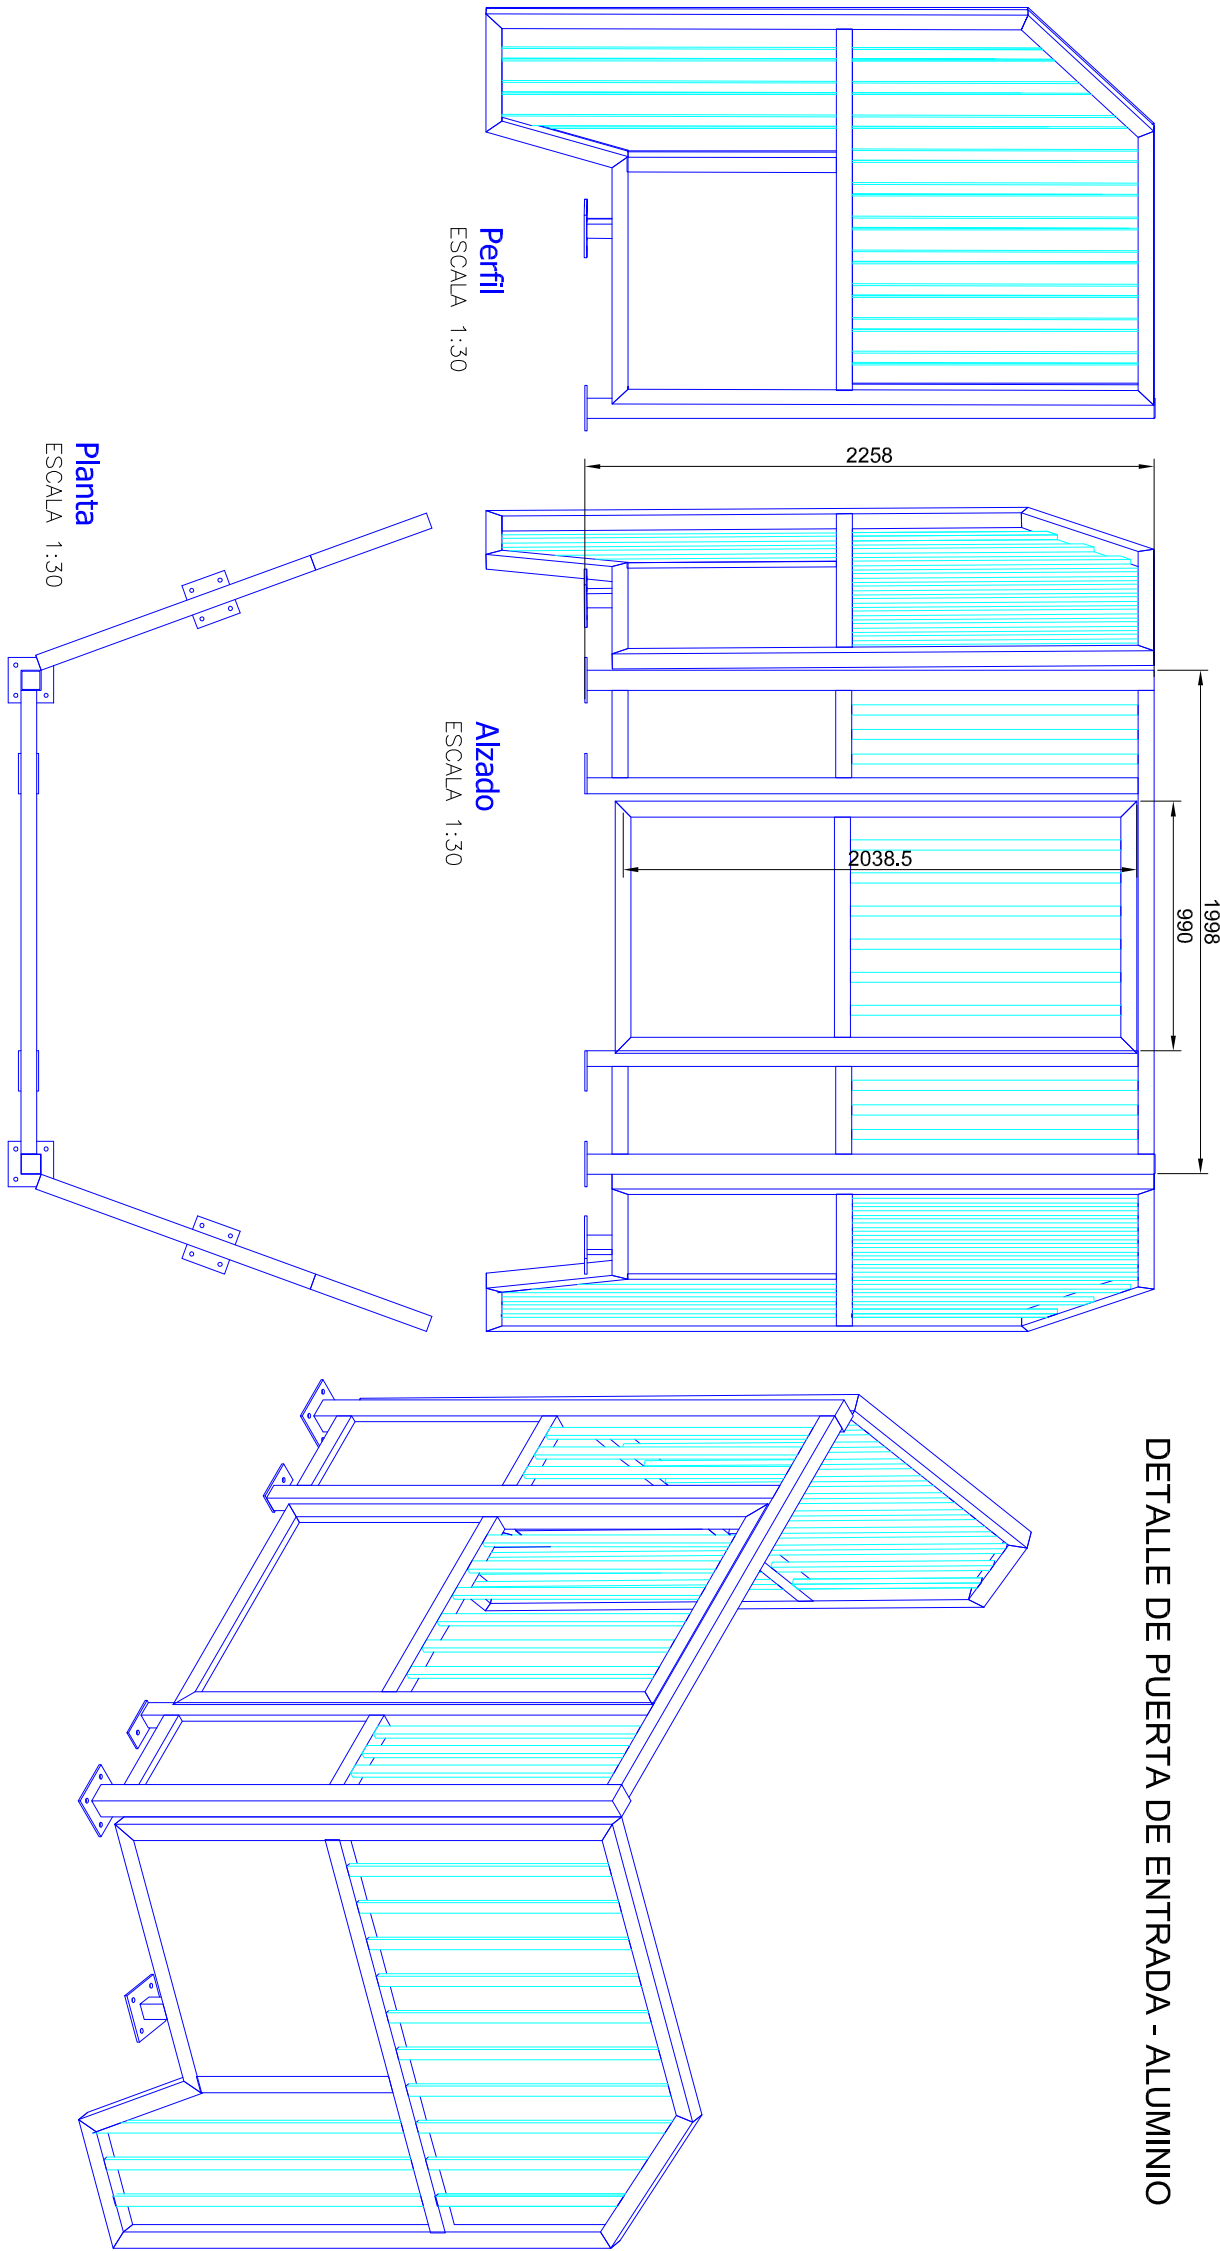


FINGER DE 5 x 0.30 (MASE-500)

ESCALA 1:40 Cotas en mm

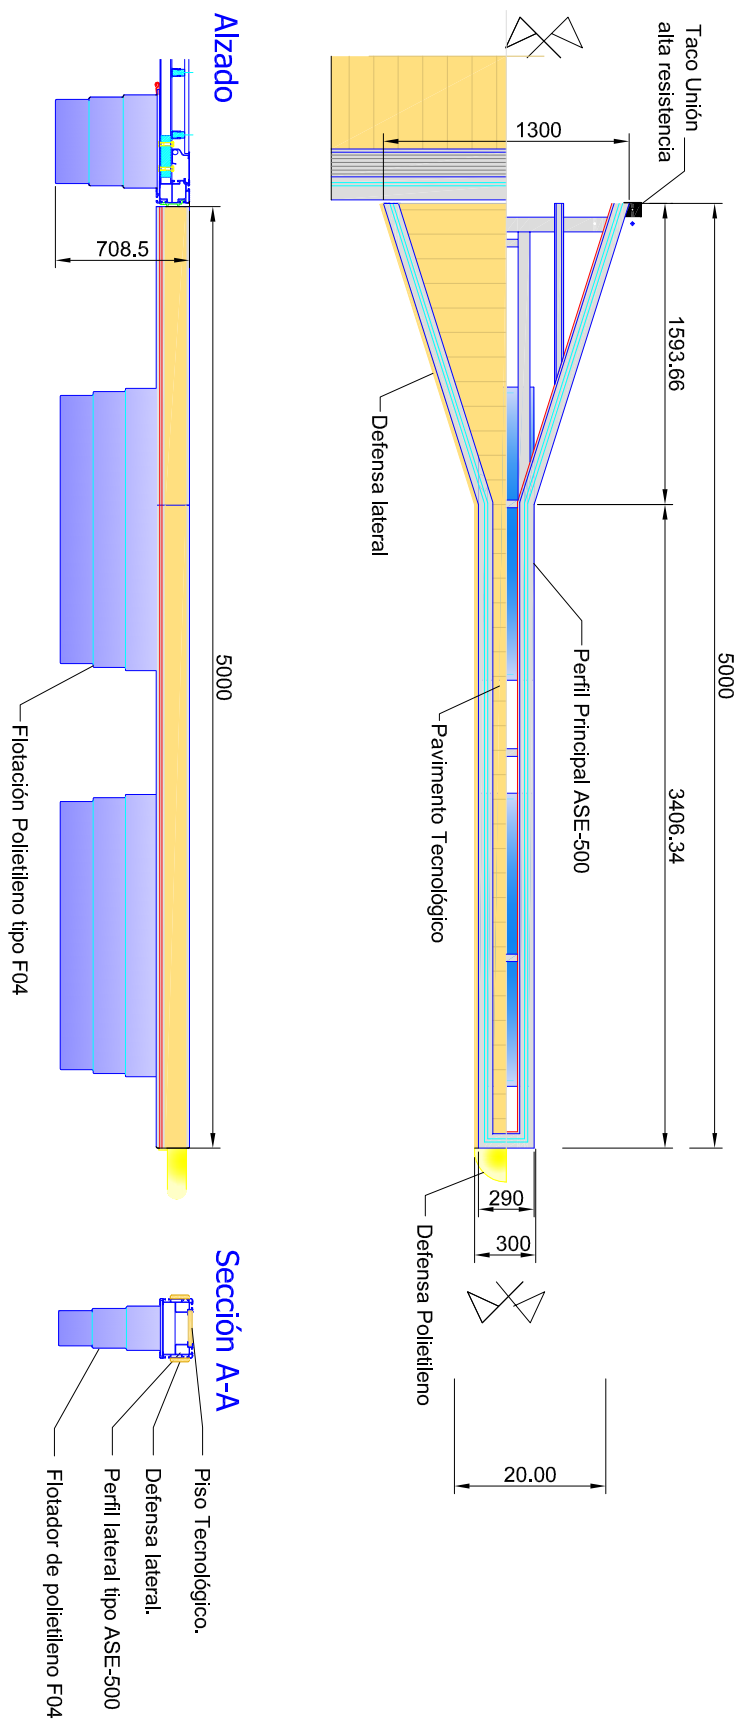


CORNAMUSA

ESCALA 1:5 Cotas en mm

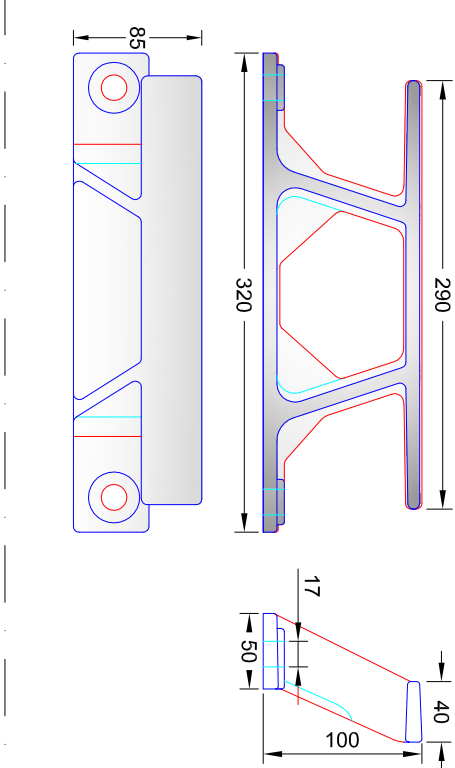


ANILLA PILOTE - 508

Alzado

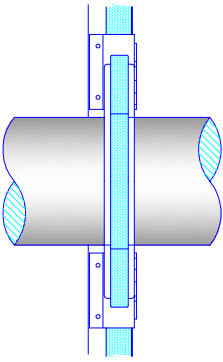


Planta

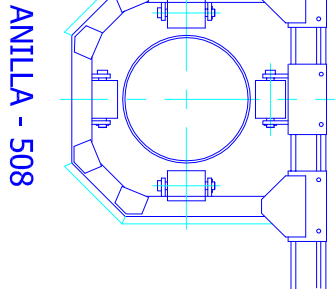

ARMARIO DE SERVICIOS
MOD. GUADIANA


Perspectiva

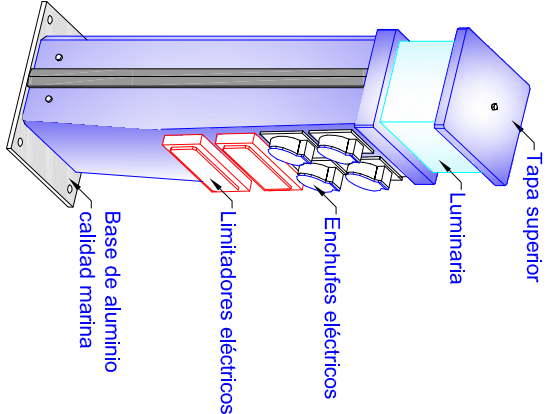

PASARELA DE 15.00 m.


Alzado

ESCALA 1:50 Cotas en mm

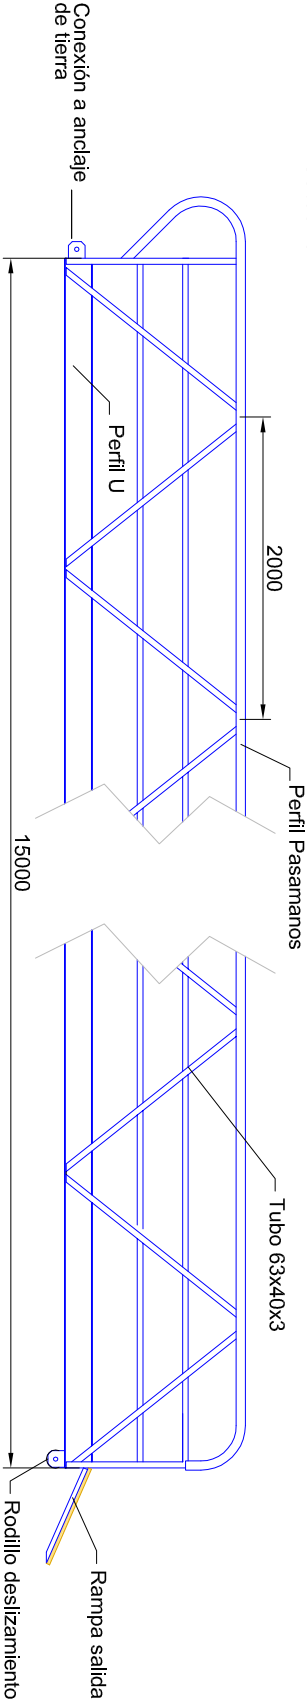

Sección

ESCALA 1:20 Cotas en mm

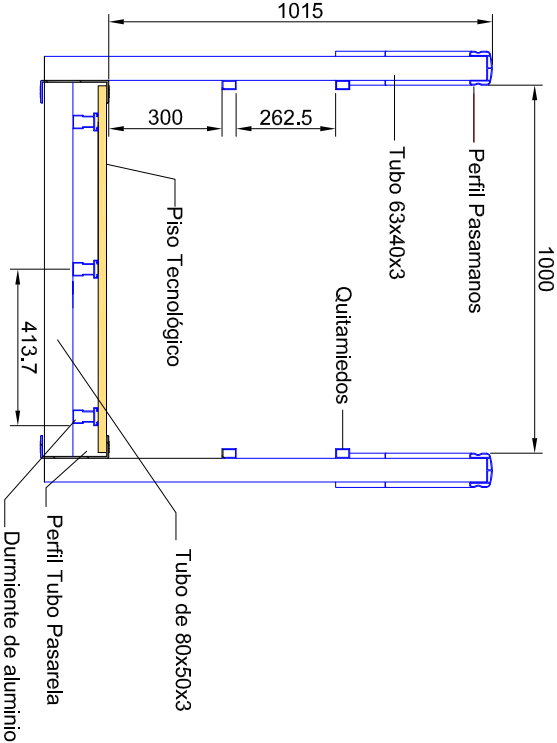

XUNTA DE GALICIA
CONSELLERÍA DO MEDIO RURAL
E DO MAR

AREA DE INFRAESTRUTURAS
DIRECCIÓN TÉCNICA
Avda. Alfame provincial, Nº 5, 2º - 15006 A CORUÑA
Tfno: 981 162626 - <http://www.portosdegalicia.com>

Portos
de Galicia

O XEFE DA OFICINA TÉCNICA:

PROXECTO DE:

ANTONIO MARTÍN LÓPEZ

TÍTULO DO PLANO:

MEJORA DE ABRIGO DE LAS INSTALACIONES
NAUTICO-DEPORTIVAS DE PORTO DO SON

O ENXENHEIRO XEFE DO DEPARTAMENTO
DE OBRAS:

CLAVE:

ESCALAS:

DATA:

OCTUBRE 2013

Nº PLANO: 7.2

PEDRO UROUJO GOMEZ

INDICADAS

FOLIA: 1 DE: 1