

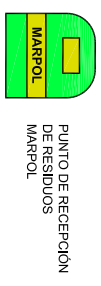


Praia de Rubio

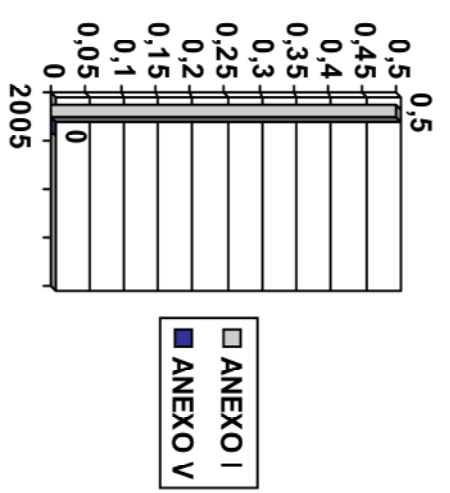

XUNTA DE GALICIA
 CONSELLERÍA DE POLÍTICA TERRITORIAL, OBRAS PÚBLICAS E TRANSPORTES
ÁREA DE EXPLOTACIÓN E PLANIFICACIÓN
 Área Central SA, de Praza Europa, 1507 SANTIAGO, Tfn. 981 544 802

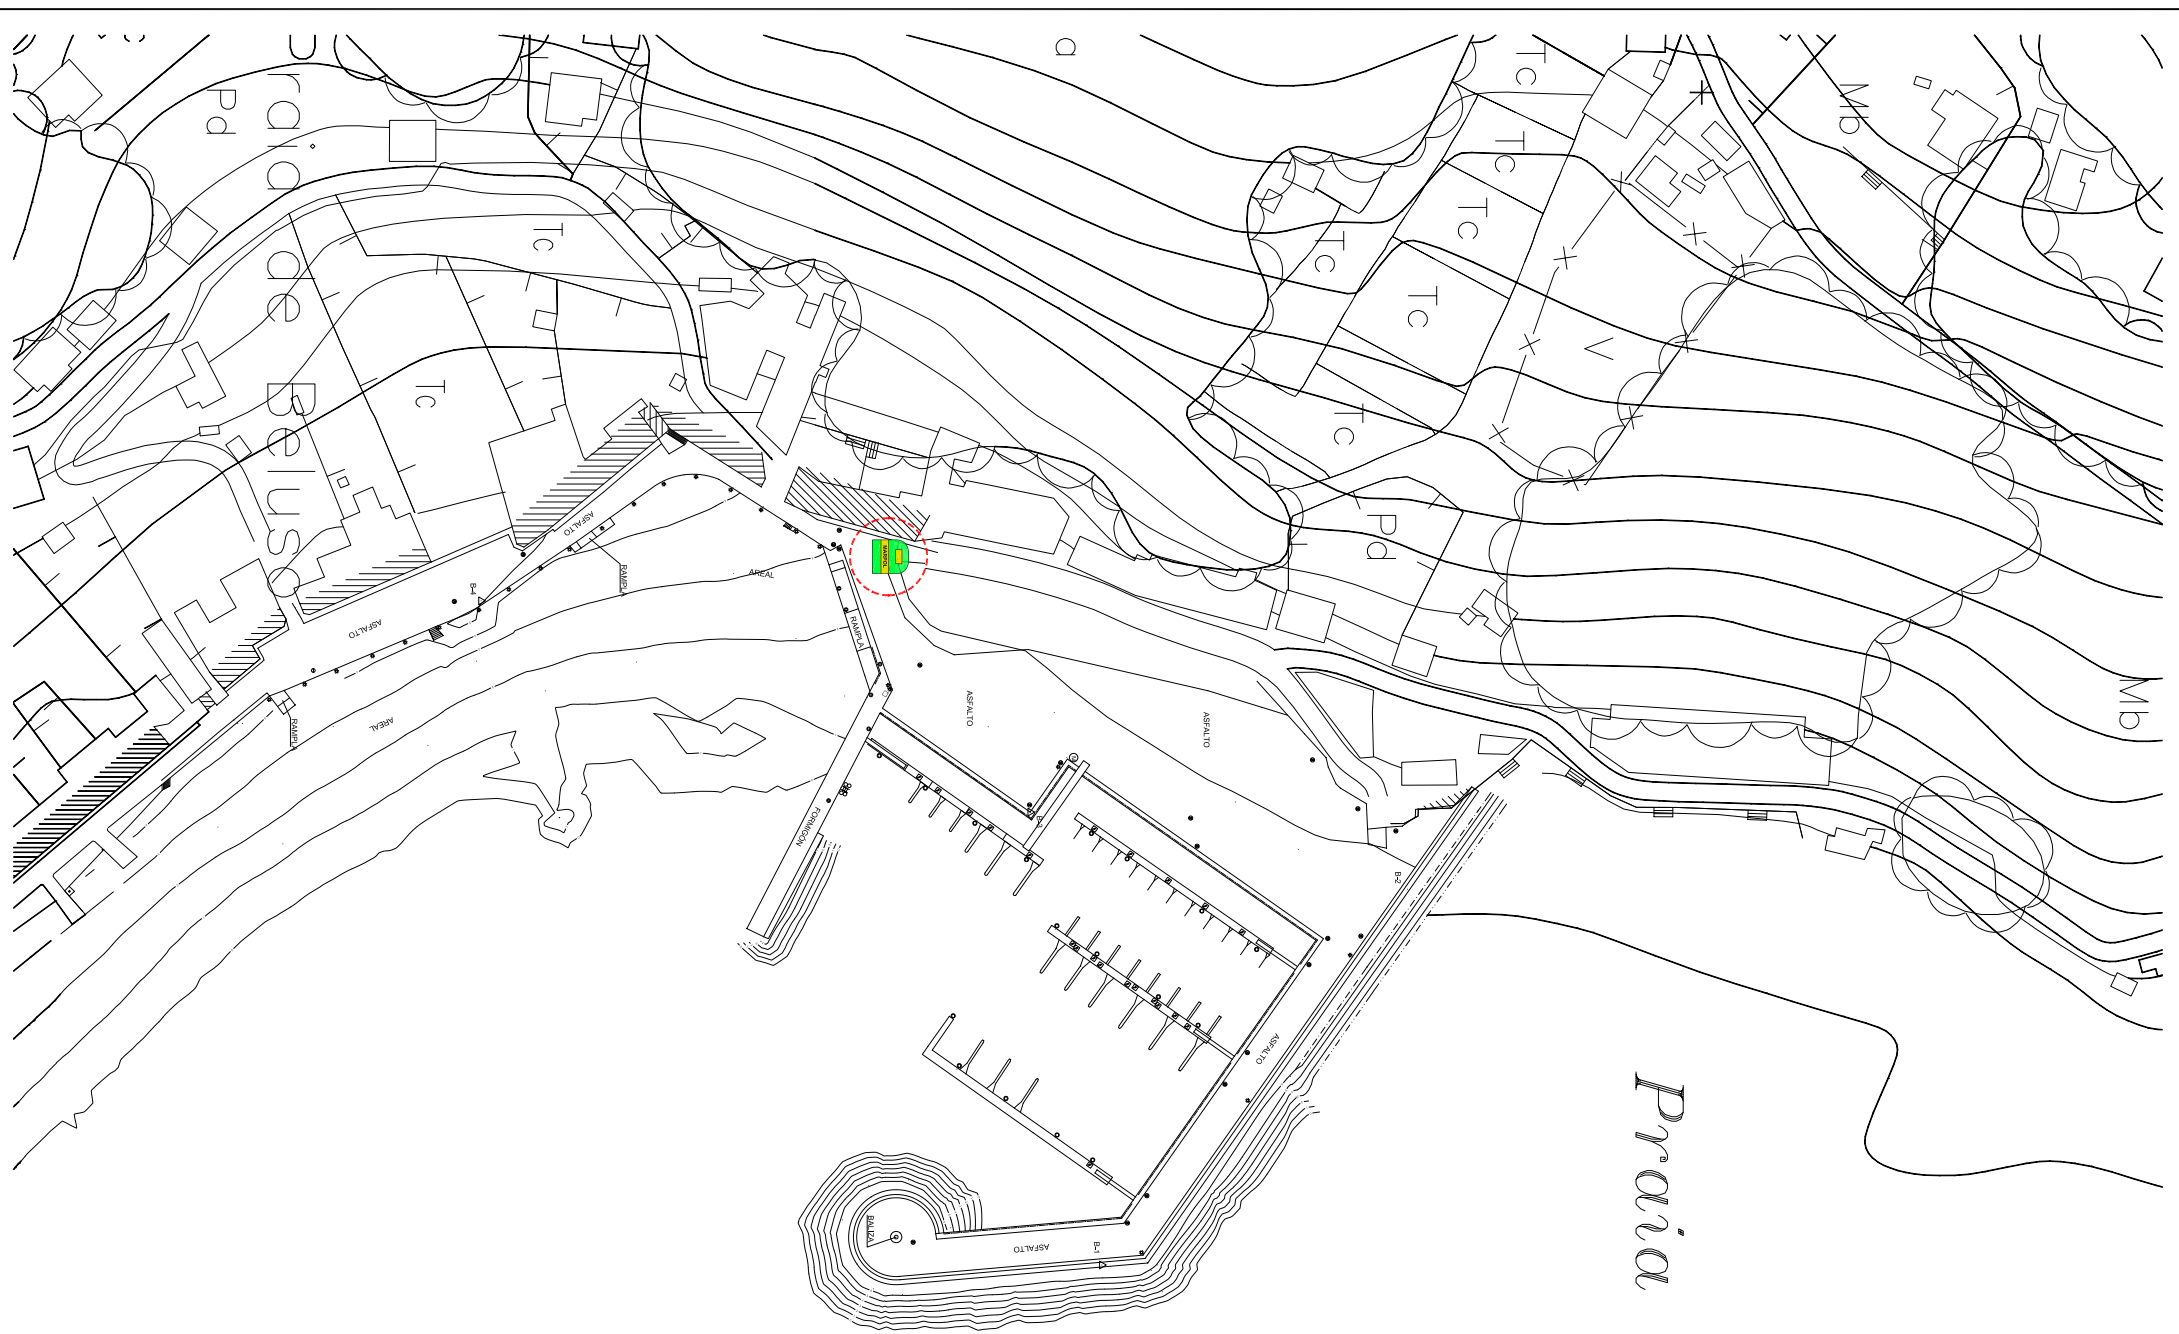

RESUMO
LOCALIZACIÓN DOS PUNTOS DE RECEPCIÓN DOS RESIDUOS MARPOL

TÍTULO DO PLANO:
PORTO DE BELUSO (BUEN - PONTEVEDRA)
PLANTA DE LOCALIZACIÓN

ZONA: SUR
 ESCALA: Formato A3 1/20.000
 DATA: 001
 Nº PLANO: 001
 PLANO: 001
 ESCALA: 1 de 1