


COORDENADAS DE MOJONES				
Nº	X	Y	Altitud	Distancia
303	560986.436	4807961.825	24.850	122.9589
304	561018.439	4807953.527	24.000	131.9313
305	561026.195	4807949.274	24.000	69.8975
306	561043.372	4807958.061	24.000	93.4332
307	561076.868	4807961.529	23.250	134.4176
308	561091.471	4807952.763	23.250	194.0985
309	561092.769	4807938.801	22.200	146.2045
310	561118.671	4807915.817	22.100	167.9293
311	561139.405	4807928.201	21.000	115.2085
312	561145.408	4807876.739	22.450	165.7946
313	561165.680	4807842.712	25.000	273.6364
314	561154.971	4807838.005	23.000	14.666
315	561149.864	4807824.257	23.000	248.8306
316	561144.574	4807818.769	22.000	281.8425
317	56123.671	4807812.640	12.000	201.4562
318	56123.325	4807797.515	13.000	222.6428
319	561140.857	4807799.587	19.000	92.5145
320	561174.261	4807798.239	21.000	102.5676
321	561181.656	4807811.893	24.100	31.5999
322	561223.137	4807809.671	25.000	103.4069
323	561235.061	4807800.701	25.100	141.0587
324	561248.250	4807776.937	25.000	167.7442
325	561252.893	4807787.878	25.000	170.9714
326	561283.161	4807747.368	23.350	170.0818
327	561285.354	4807720.206	22.000	194.8523
328	561286.463	4807715.320	22.000	114.4805
329	561286.817	4807705.764	20.000	197.6427
330	561278.816	4807684.073	12.350	222.4968
331	561292.633	4807687.651	14.000	83.8687
332	561301.085	4807701.963	18.450	33.9601
333	561315.552	4807703.427	17.000	93.5795
334	561322.379	4807710.258	17.000	49.9814
335	561323.842	4807723.432	18.250	7.0409
336	561332.944	4807728.636	18.150	66.9351
337	561356.118	4807739.192	16.500	72.7892
338	561356.606	4807753.612	19.250	2.1536
339	561359.532	4807777.195	22.300	7.8585
340	561365.335	4807787.534	23.100	32.5603
341	561388.895	4807803.466	24.500	62.1469
342	561406.907	4807819.848	25.000	53.0148
343	561431.819	4807808.633	16.000	126.9295
344	561439.734	4807812.730	16.000	69.5920
345	561443.709	4807832.678	22.000	12.5218
346	561454.679	4807842.047	22.000	55.0009
347	561466.492	4807843.715	21.000	91.0699
348	561477.475	4807848.978	21.000	72.0390
349	561483.187	4807859.009	22.000	12.135
350	561505.663	4807856.375	21.000	32.6752
351	561513.292	4807842.355	18.000	107.4268
352	561536.296	4807839.845	18.000	168.2746
353	561542.740	4807851.845	18.500	15.961
354	561559.380	4807855.413	19.250	106.9189
355	561561.973	4807860.494	18.750	31.3731
356	561571.418	4807864.689	20.500	13.621
357	561575.092	4807863.284	19.450	86.5530
358	561584.384	4807857.337	15.150	17.018
359	561603.000	4807867.624	15.000	136.2442
360	561611.947	4807881.938	16.000	67.8616
361	561611.139	4807901.767	21.000	35.5639
362	561615.576	4807911.098	20.000	16.880
363	561629.096	4807915.692	15.000	123.2530
364	561629.277	4807956.982	15.000	136.2442
365	561632.835	4807962.310	21.000	10.332
366	561646.579	4807956.857	19.000	67.8616
367	561656.019	4807934.105	15.850	21.269


INFORMACION CARTOGRAFICA

PROYECCION U.T.M. ELIPSOIDE INTERNACIONAL-HUSO
ALTITUDES REFERIDAS AL NIVEL DEL MAR EN LA ZONA
COORDENADAS GRAFICAS EN LAS ESQUINAS DE LA HOJA
VUELO FOTOGRAFICO REALIZADO EN: Sep. de 1998
POR DIRECCION GRAL. DE COSTAS.
TRIANGULACION PROPIA DE ESTE LEVANTAMIENTO
REFERIDA A LA RED GEODESICA NACIONAL
APOYO DE CAMPO REALIZADO EN: Oct. de 1998
RESTITUCION Y DIBUJO REALIZADO EN: Nov. de 1998
POR TOPONORTS.a.

SIGNOS CONVENCIONALES PARTICULARES

----- Línea límite interior de la ribera del mar, en los casos en que no coincida con la línea de deslinde del D.P.M.T.
----- Línea deslinde del D. P. M. T.
----- Línea servidumbre de protección
----- Línea de deslinde antiguo aprobado por O.M. 4.-5-1984 y 25-9-1970
----- Línea de perímetro de concesión
----- Límite parcelas colindantes.
----- Servidumbre de tránsito: 6 m. medidos desde el límite interior de la ribera del mar. Sólo se representa gráficamente en los casos en que la misma se amplíe.
○ HITOS - MOJON
○ VERTICES RED GEODESICA
○ VERTICES REPLANTADO

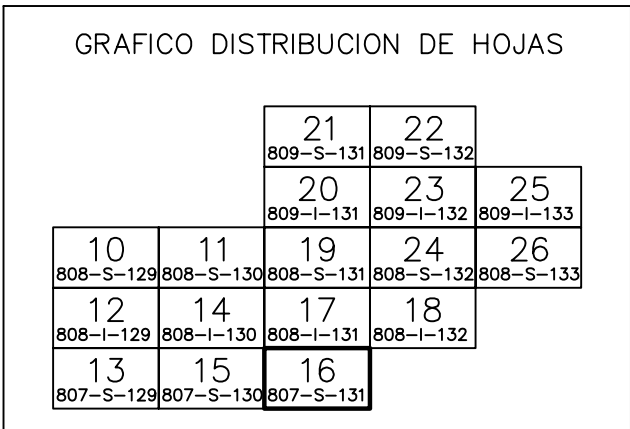

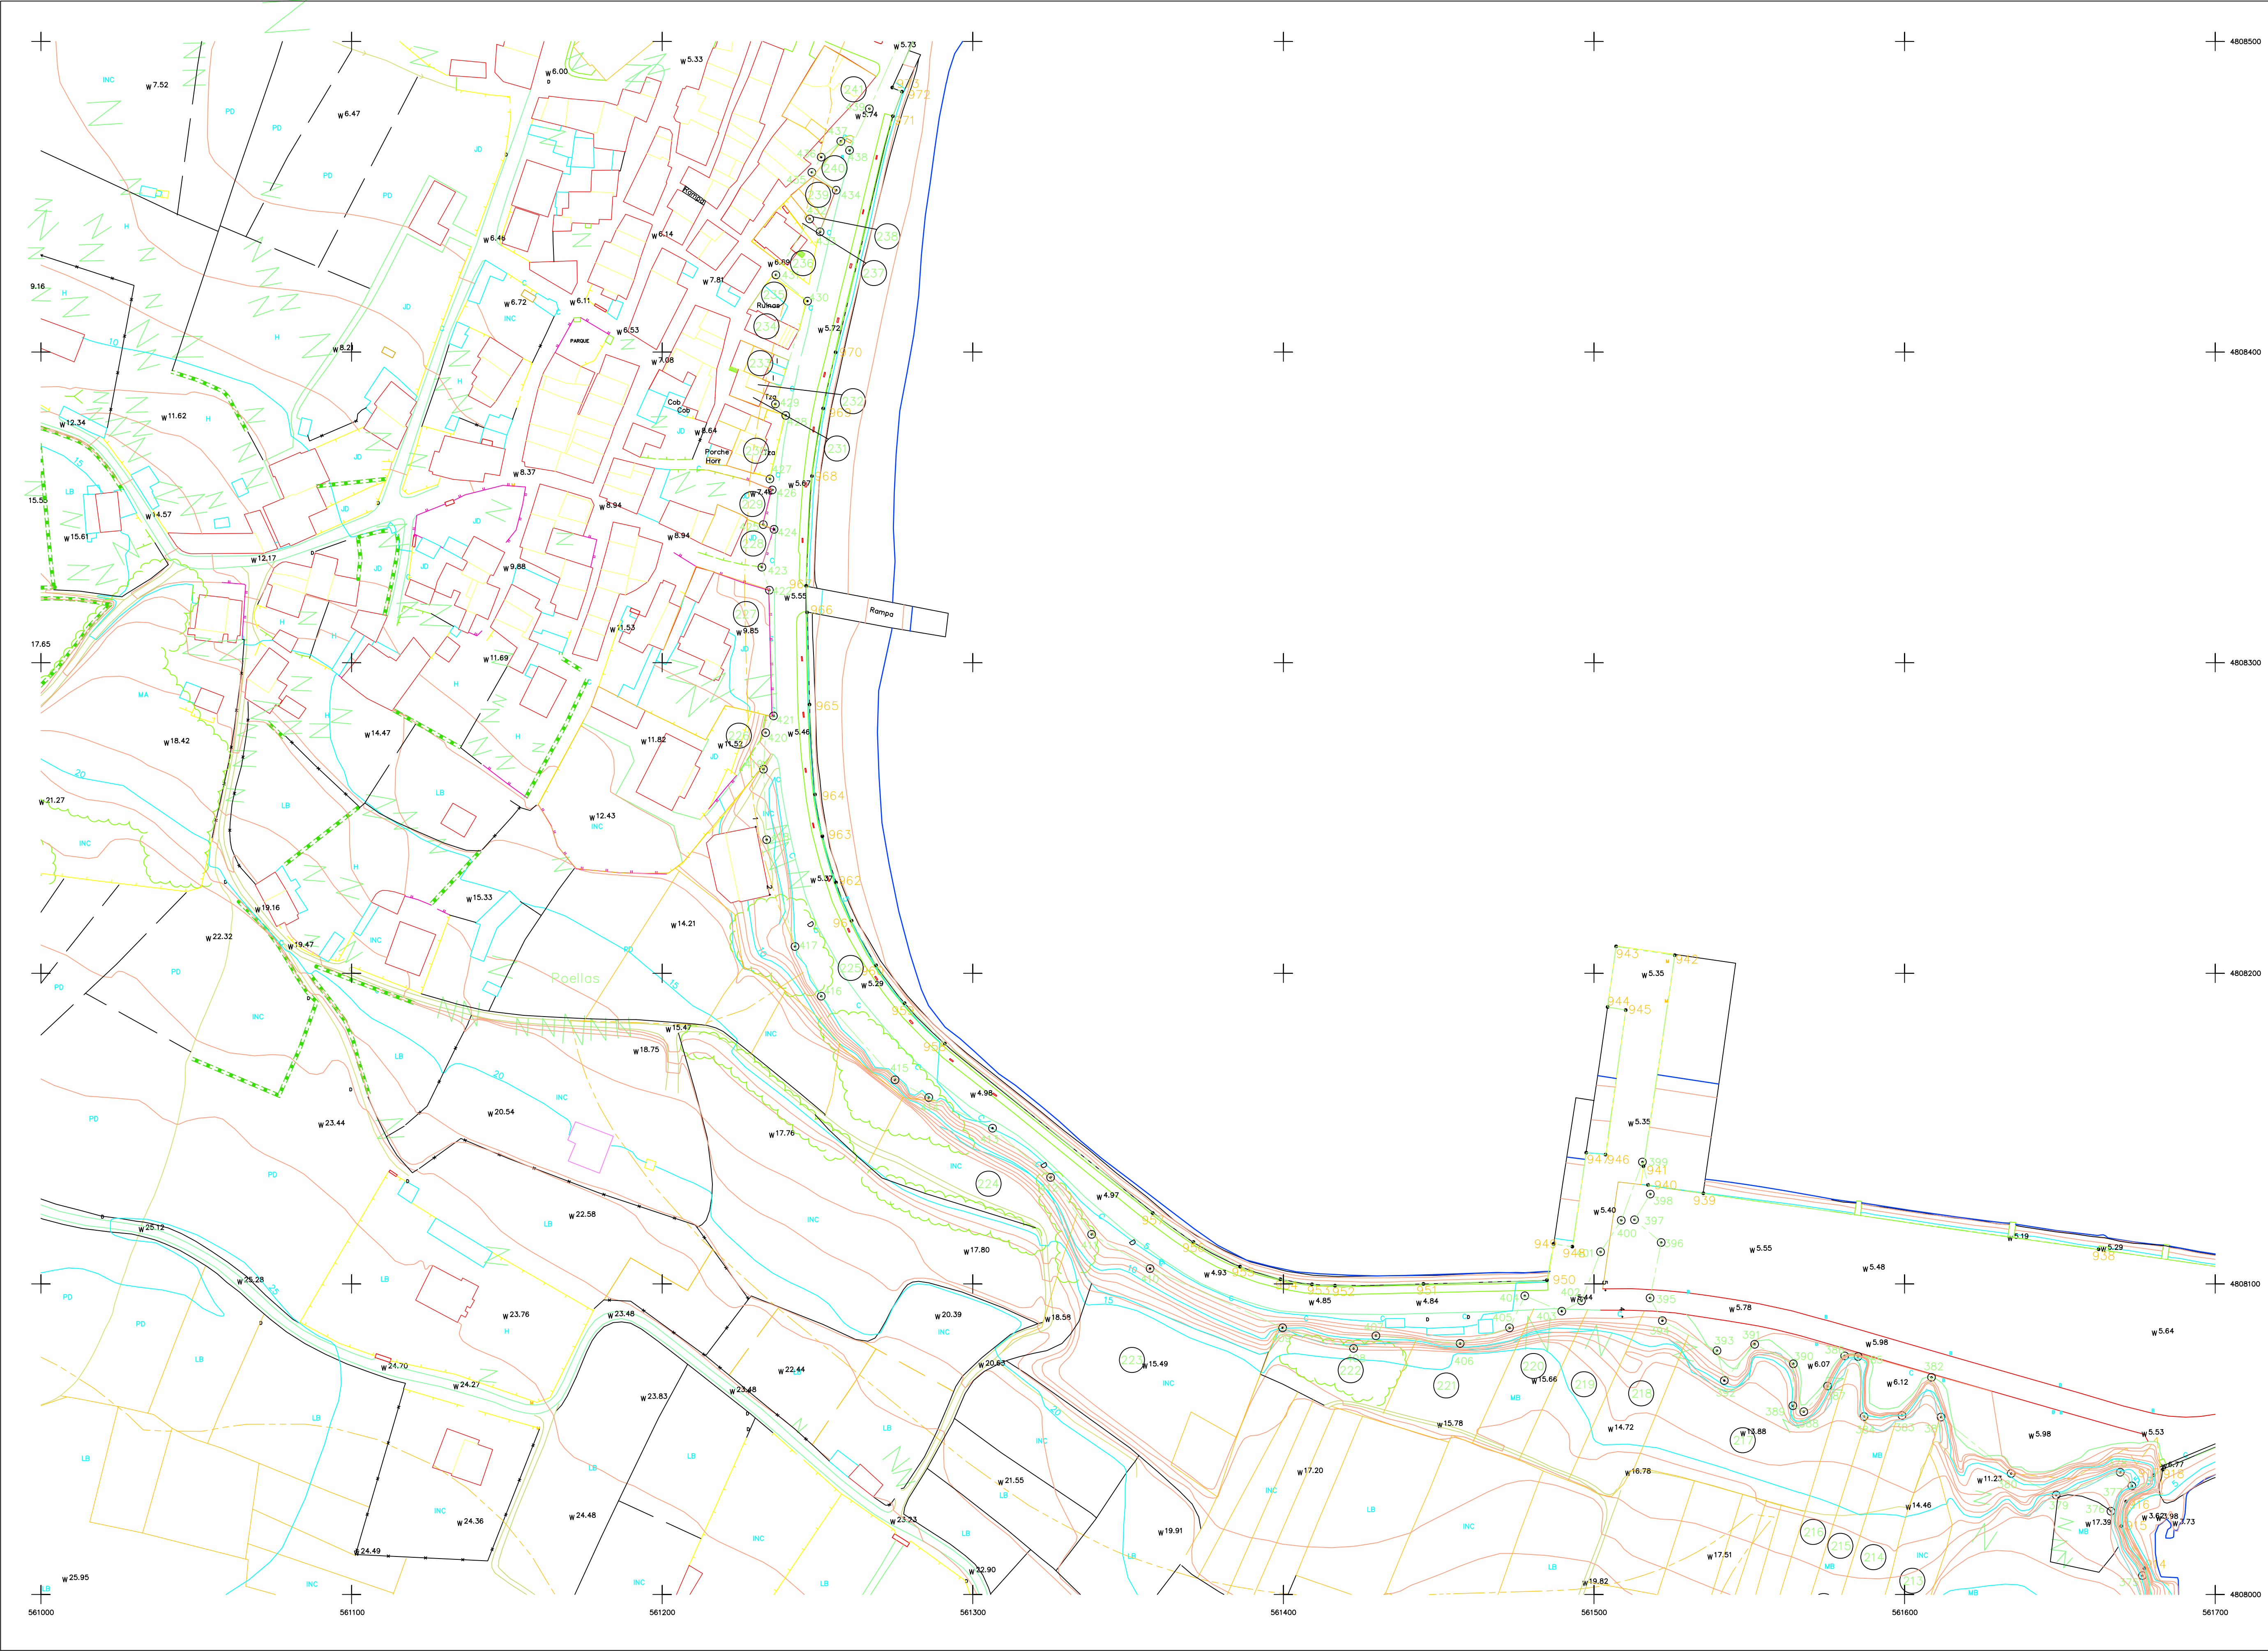


COORDENADAS DE MOJONES				
Nº	Easting	Northing	Altitude	Distancia
374	561674.114	4807986.101	18.000	7.7668
375	561676.563	4808006.075	14.000	371.0718
376	561666.434	4808026.810	17.000	371.0718
377	561673.173	4808034.970	15.450	43.9465
378	561669.419	4808039.363	16.000	354.9835
379	561648.801	4808032.012	16.000	328.4498
380	561634.313	4808038.955	9.000	343.1520
381	561611.750	4808057.120	11.200	384.9810
382	561608.672	4808069.924	8.500	278.1968
383	561599.168	4808057.639	10.000	241.9183
384	561586.941	4808057.292	10.850	298.1938
385	561585.030	4808076.636	9.000	393.7311
386	561580.717	4808076.818	7.000	232.8023
387	561575.228	4808067.125	8.500	247.6654
388	561567.548	4808058.860	7.000	331.6866
389	561564.031	4808060.771	8.250	0.6594
390	561564.171	4808074.286	6.850	329.7293
391	561551.733	4808080.557	6.350	244.4013
392	561541.950	4808068.882	9.000	384.7705
393	561536.603	4808078.505	5.850	331.9781
394	561522.019	4808088.164	6.350	368.3799
395	561518.058	4808095.472	5.580	12.5673
396	561521.631	4808113.336	5.500	344.9233
397	561513.050	4808120.647	5.400	35.0580
398	561518.127	4808128.915	5.380	384.7568
399	561515.604	4808139.250	5.360	222.1694
400	561508.787	4808120.472	5.400	236.9928
401	561502.122	4808110.323	5.420	223.7352
402	561495.952	4808094.548	5.440	269.1111
403	561489.638	4808091.219	5.450	325.0656
404	561477.732	4808096.165	5.470	228.4074
405	561472.803	4808085.862	5.850	280.4940
406	561456.913	4808080.835	6.000	305.7695
407	561429.788	4808083.300	9.000	267.2055
408	561422.604	4808079.233	13.750	317.9909
409	561399.754	4808085.868	10.000	326.7554
410	561357.080	4808104.939	7.100	333.7202
411	561336.275	4808115.919	7.250	360.2282
412	561325.054	4808134.284	6.500	328.5967
413	561306.364	4808150.130	4.950	350.6414
414	561285.846	4808160.021	5.850	353.9936
415	561274.963	4808165.705	7.000	359.0381
416	561251.225	4808192.625	5.850	27.7404
417	561242.771	4808208.615	5.850	397.0621
418	561233.654	4808243.007	7.650	3.8951
419	561232.608	4808265.700	6.000	15.5277
420	561233.326	4808277.453	5.850	353.3580
421	561235.843	4808282.859	5.500	19.2388
422	561234.524	4808323.339	5.500	156.6157
423	561232.115	4808330.747	6.650	23.4510
424	561236.028	4808342.927	6.650	340.3102
425	561232.557	4808344.443	5.650	35.3121
426	561235.438	4808355.804	5.650	56.7615
427	561234.701	4808359.146	5.670	151.0282
428	561239.789	4808379.591	5.670	28.3129
429	561236.470	4808383.280	5.700	14.6300
430	561246.793	4808416.393	5.740	
431	561236.624	4808424.834	6.850	
432	561247.491	4808442.838	6.900	
433	561250.849	4808436.698	6.900	
434	561256.027	4808452.113	5.700	
435	561248.192	4808457.864	5.700	
436	561251.213	4808462.740	5.720	
437	561257.524	4808467.835	5.730	
438	561260.326	4808464.941	5.720	
439	561266.706	4808478.328	5.740	
Total Distancia			1022.667	
Total Acumulado			9787.288	

INFORMACION CARTOGRAFICA

PROYECCION U.T.M. ELIPSOIDE INTERNACIONAL-HUSO
ALTITUDES REFERIDAS AL NIVEL DEL MAR EN LA ZONA
COORDENADAS GRAFICAS EN LAS ESQUINAS DE LA HOJA
VUELO FOTOGRAFICO REALIZADO EN: Sep. de 1998
POR DIRECCION GRAL. DE COSTAS.
TRIANGULACION PROPIA DE ESTE LEVANTAMIENTO
REFERIDA A LA RED GEODESICA NACIONAL
APOYO DE CAMPO REALIZADO EN: Oct. de 1998
RESTITUCION Y DIBUJO REALIZADO EN: Nov. de 1998
POR TOPONORTS.s.a.

- SIGNOS CONVENCIONALES PARTICULARES
- Línea límite interior de la ribera del mar, en los casos en que no coincidan con la línea de deslinde del D.P.M.T.
 - Línea deslinde del D. P. M. T.
 - Línea servidumbre de protección
 - Línea de deslinde antiguo aprobado por O.M. 4.-S-1984 y 25-9-1970
 - Línea de perímetro de concesión
 - Límite parcelas colindantes.
 - Servidumbre de tránsito: 6 m. medidos desde el límite interior de la ribera del mar. Solo se representa gráficamente en los casos en que la misma se amplíe.
 - HITOS - MOJON
 - VERTICES RED GEODESICA
 - VERTICES REPLANTEO

GRAFICO DISTRIBUCION DE HOJAS				
	21	22		
	809-S-131	809-S-132		
	20	23	25	
	809-S-131	809-S-132	809-S-133	
10	11	19	24	26
808-S-129	808-S-130	808-S-131	808-S-132	808-S-133
12	14	17	18	
808-S-129	808-S-130	808-S-131	808-S-132	
13	15	16		
807-S-129	807-S-130	807-S-131		

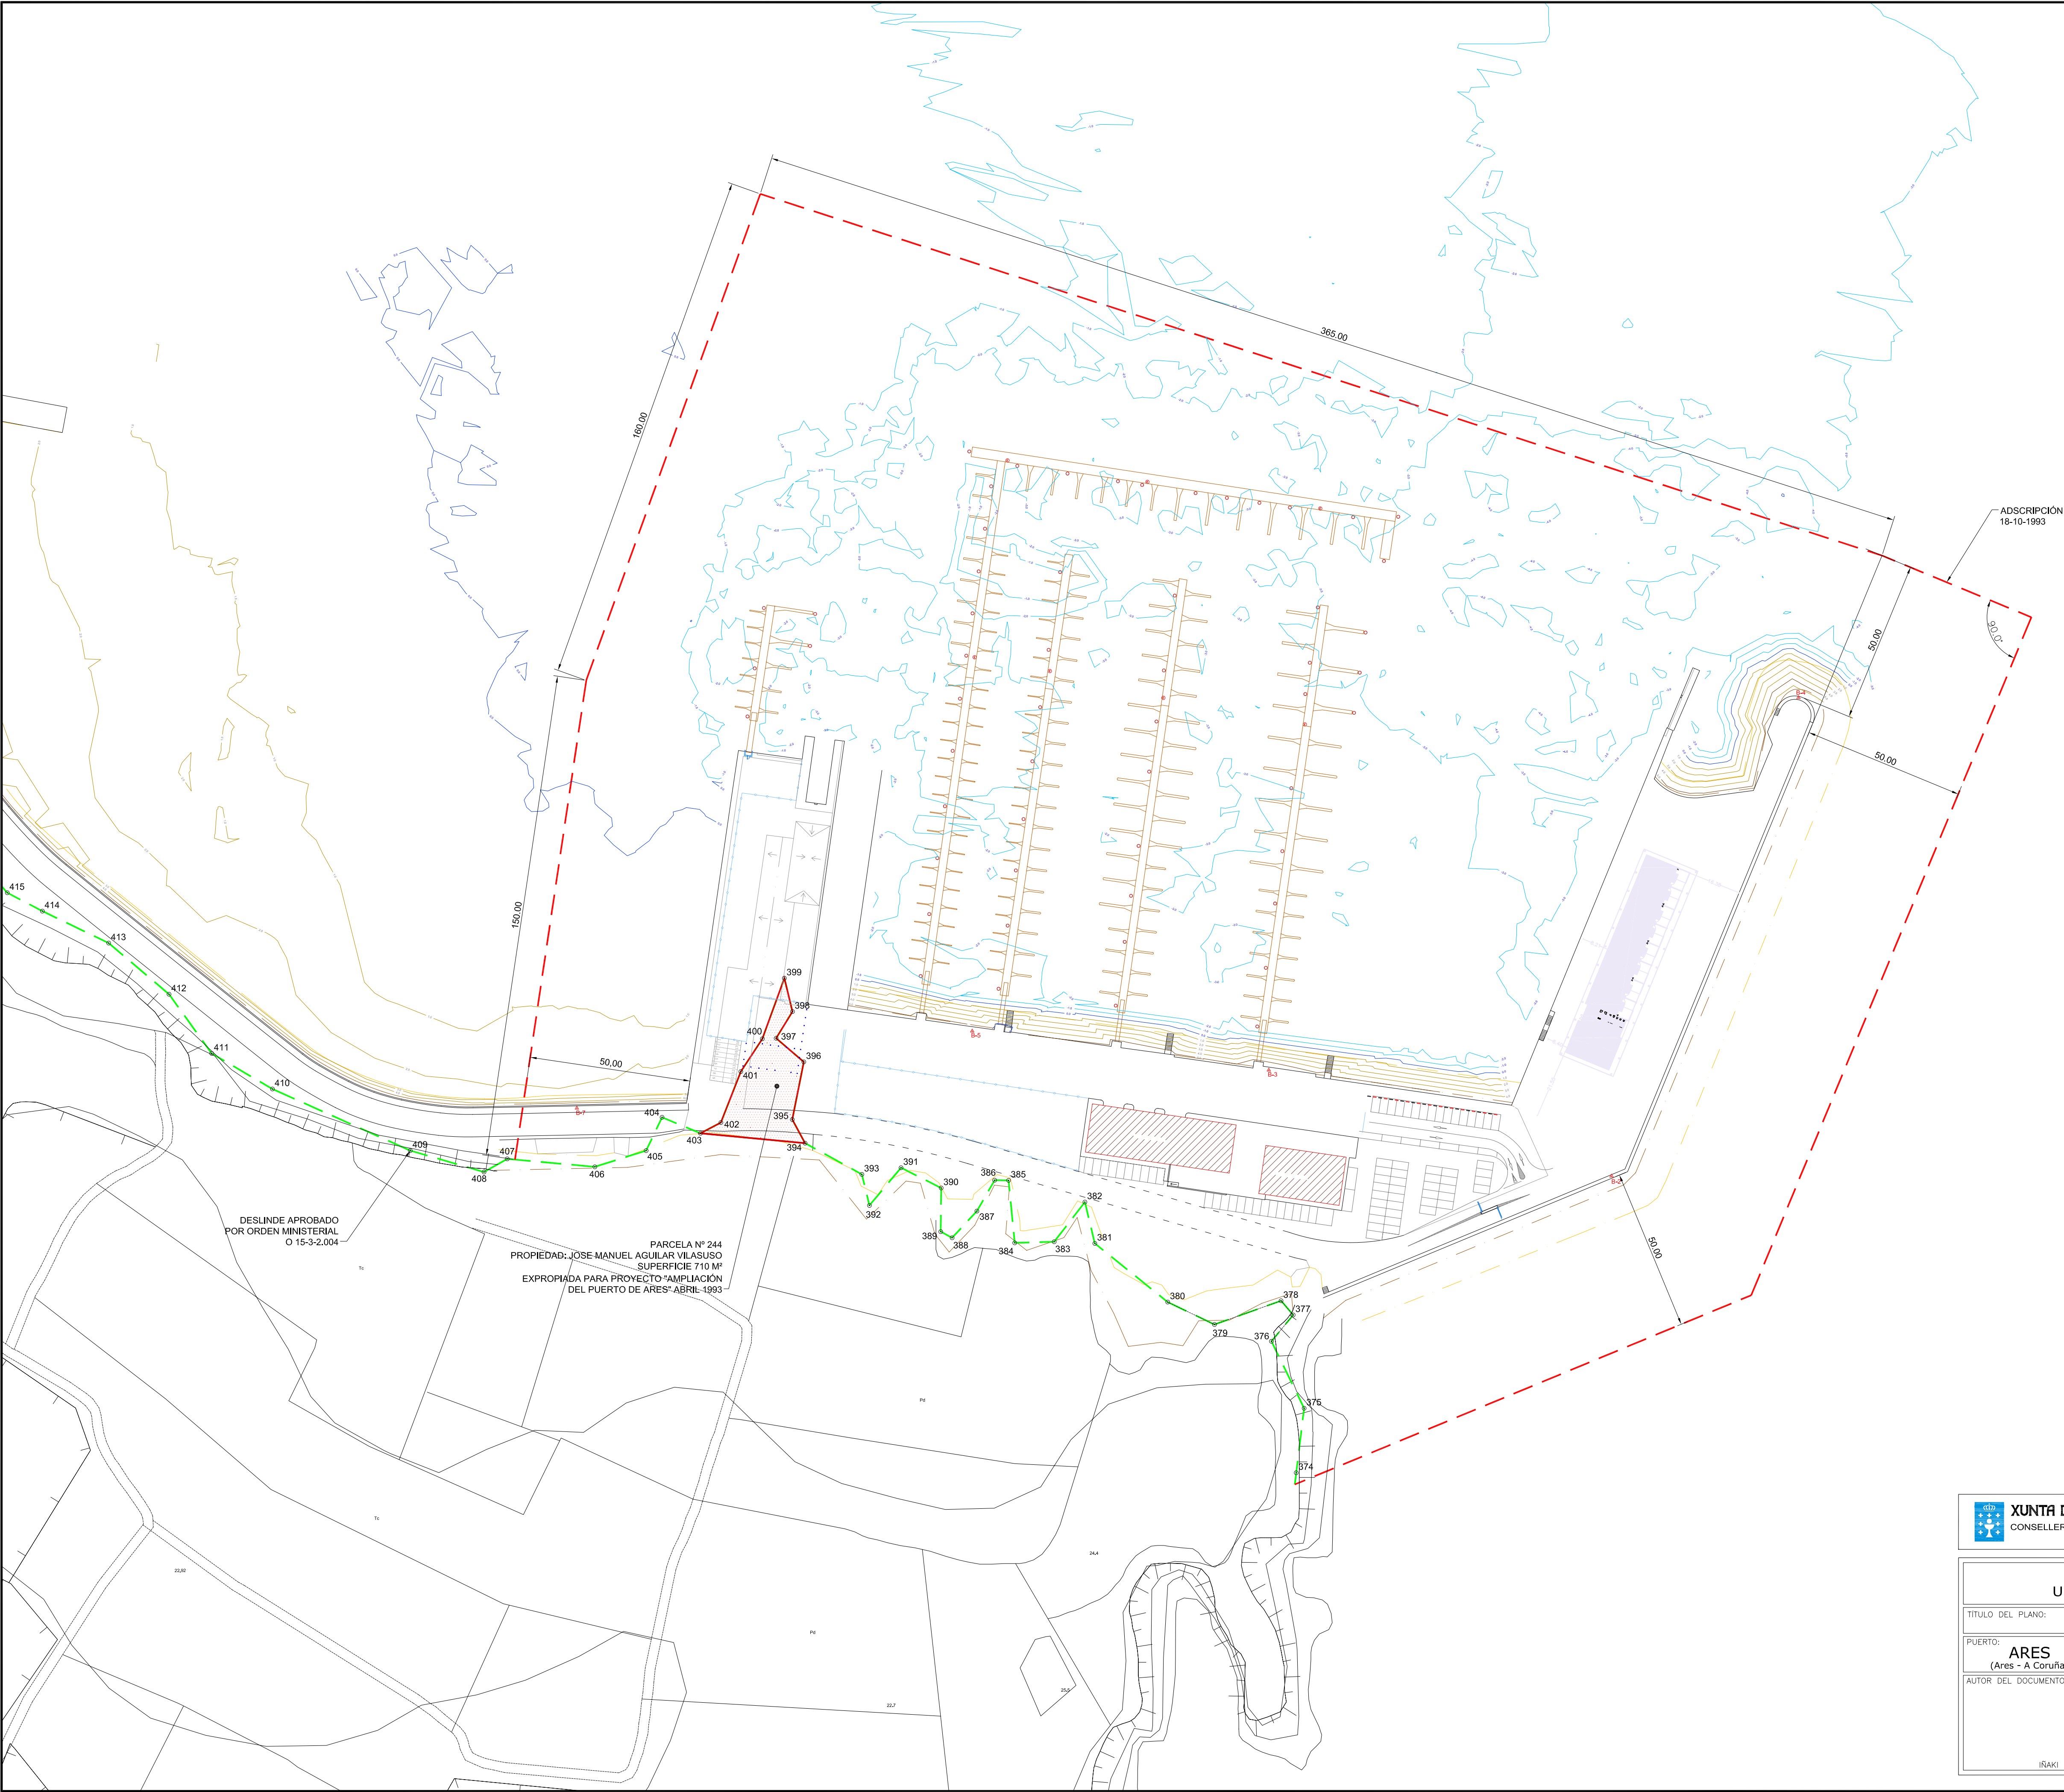

COORDENADAS DE HITOS		
HITO	X	Y
374	561674.114	4807986.101
375	561676.563	4808006.075
376	561666.434	4808026.810
377	561673.173	4808034.970
378	561669.419	4808039.363
379	561648.801	4808032.012
380	561634.313	4808038.955
381	561611.750	4808057.120
382	561608.672	4808069.924
383	561599.168	4808057.639
384	561586.941	4808057.292
385	561585.030	4808076.636
386	561580.717	4808076.818
387	561575.228	4808067.125
388	561567.548	4808058.860
389	561564.031	4808060.771
390	561564.171	4808074.286
391	561551.733	4808080.857
392	561541.960	4808068.882
393	561539.603	4808078.505
394	561522.019	4808088.164
395	561518.058	4808095.472
396	561521.631	4808113.336
397	561513.050	4808120.647
398	561518.127	4808128.915
399	561515.604	4808139.250
400	561508.787	4808120.472
401	561502.122	4808110.323
402	561495.952	4808094.548
403	561489.638	4808091.219
404	561477.732	4808096.165
405	561472.803	4808085.862
406	561456.913	4808080.835
407	561429.788	4808083.300
408	561422.604	4808079.233
409	561399.754	4808085.868
410	561357.080	4808104.939

--- LÍMITE DEL DOMINIO PÚBLICO MARÍTIMO TERRESTRE
--- LÍMITE DE LA ZONA PORTUARIA



DELIMITACIÓN DE ESPACIOS Y USOS PORTUARIOS EN EL PUERTO DE ARES				
TÍTULO DEL PLANO: DESLINDE Y ADSCRIPCIÓN				
PUERTO: ARES (Ares - A Coruña)	CLAVE PUERTO: 12-08	ESCALAS: 1:1000	FECHA: DICIEMBRE 2011	Nº PLANO: HOJA: 1 DE: 1
AUTOR DEL DOCUMENTO: IÑAKI CUBILLO BUENO		DIRECTOR DEL DOCUMENTO: ANDRÉS CERVANTES REFOJOS		JEFE DE ÁREA DE EXPLOTACIÓN Y PLANIFICACIÓN: ANA ISABEL CALZADILLA BOUZÓN