

ANEXOS

INDICE DE ANEXOS

ANEXO Nº 1.- DESLINDE DEL DOMINIO PÚBLICO MARÍTIMO-TERRESTRE


ANEXO Nº 2.- ACTAS DE TRANSFERENCIA Y ADSCRIPCIÓN

ANEXO Nº 1: DESLINDE DEL DOMINIO PÚBLICO MARÍTIMO-TERRESTRE

Se adjunta copia del plano del documento: "PROYECTO REFORMADO DE ZONA DE SERVICIO DEL PUERTO DE SADA-FONTÁN", en el cual se define el deslinde del D.P.M.T. en relación con la zona de servicio del puerto.

PROYECTO
REFORMADO
DE ZONAS DE SERVICIO
DEL
PUERTO DE SADA - FONTAN
PLANO GENERAL
ESCALA 1:1000

HOJA Nº1

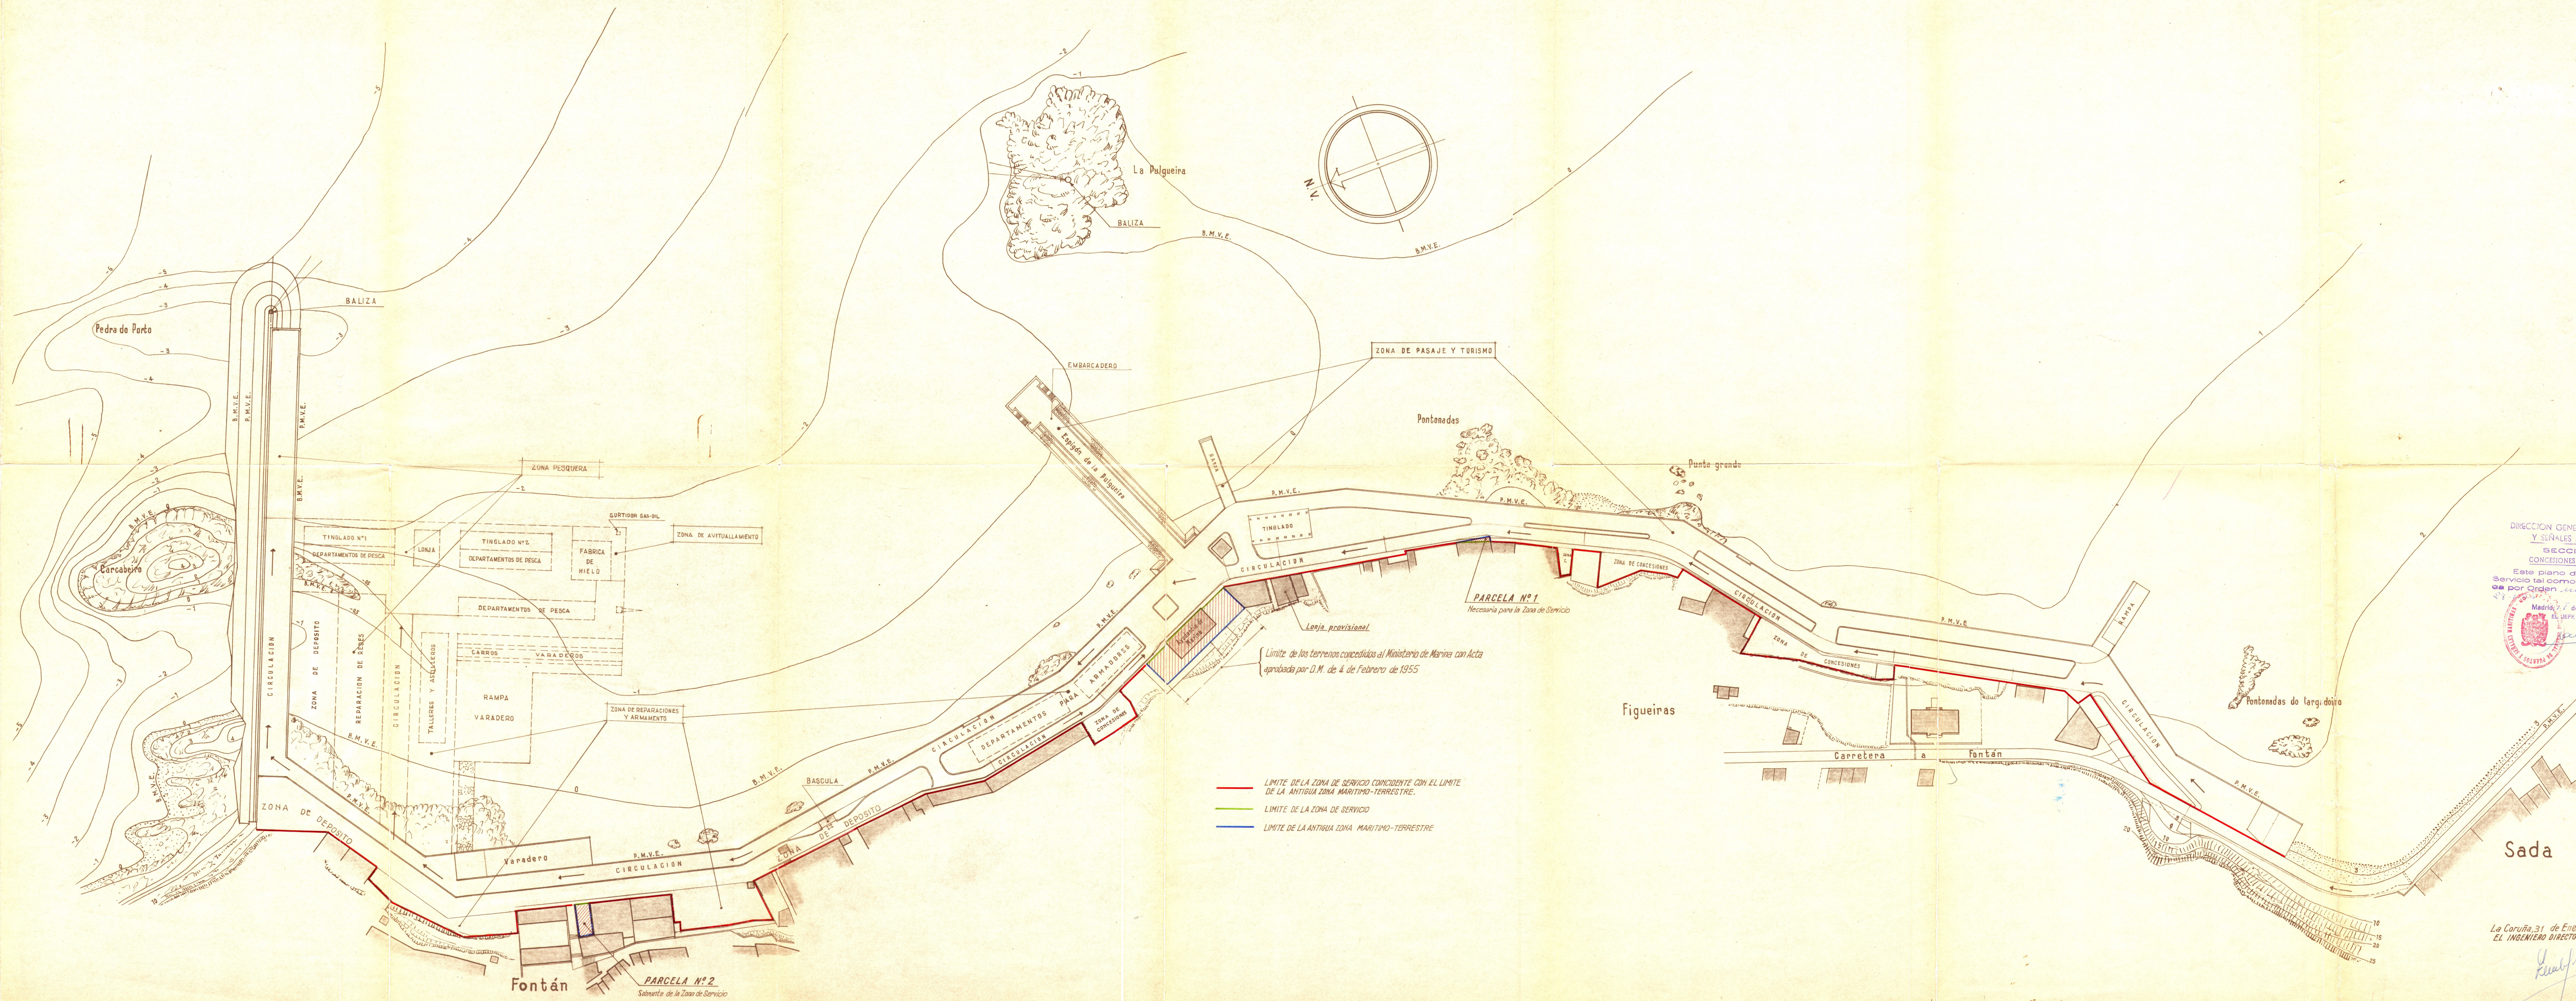

DIRECCION GENERAL DE PUERTOS
Y SEÑALES MARITIMAS
SECCION 1.
CONCESIONES Y RECURSOS
Este plano define la zona de
servicio tal como ha sido aproba-
da por Orden
de 27 de Febrero 1945
EL JEFE DE LA SECCION,
[Signature]

La Coruña, 31 de Enero de 1964.
EL INGENIERO DIRECTOR DEL GRUPO,
[Signature]