



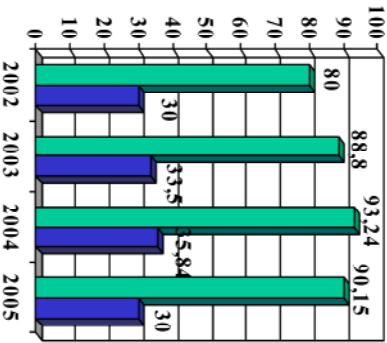

■ ANEXO I (M3)
■ ANEXO V (TM)

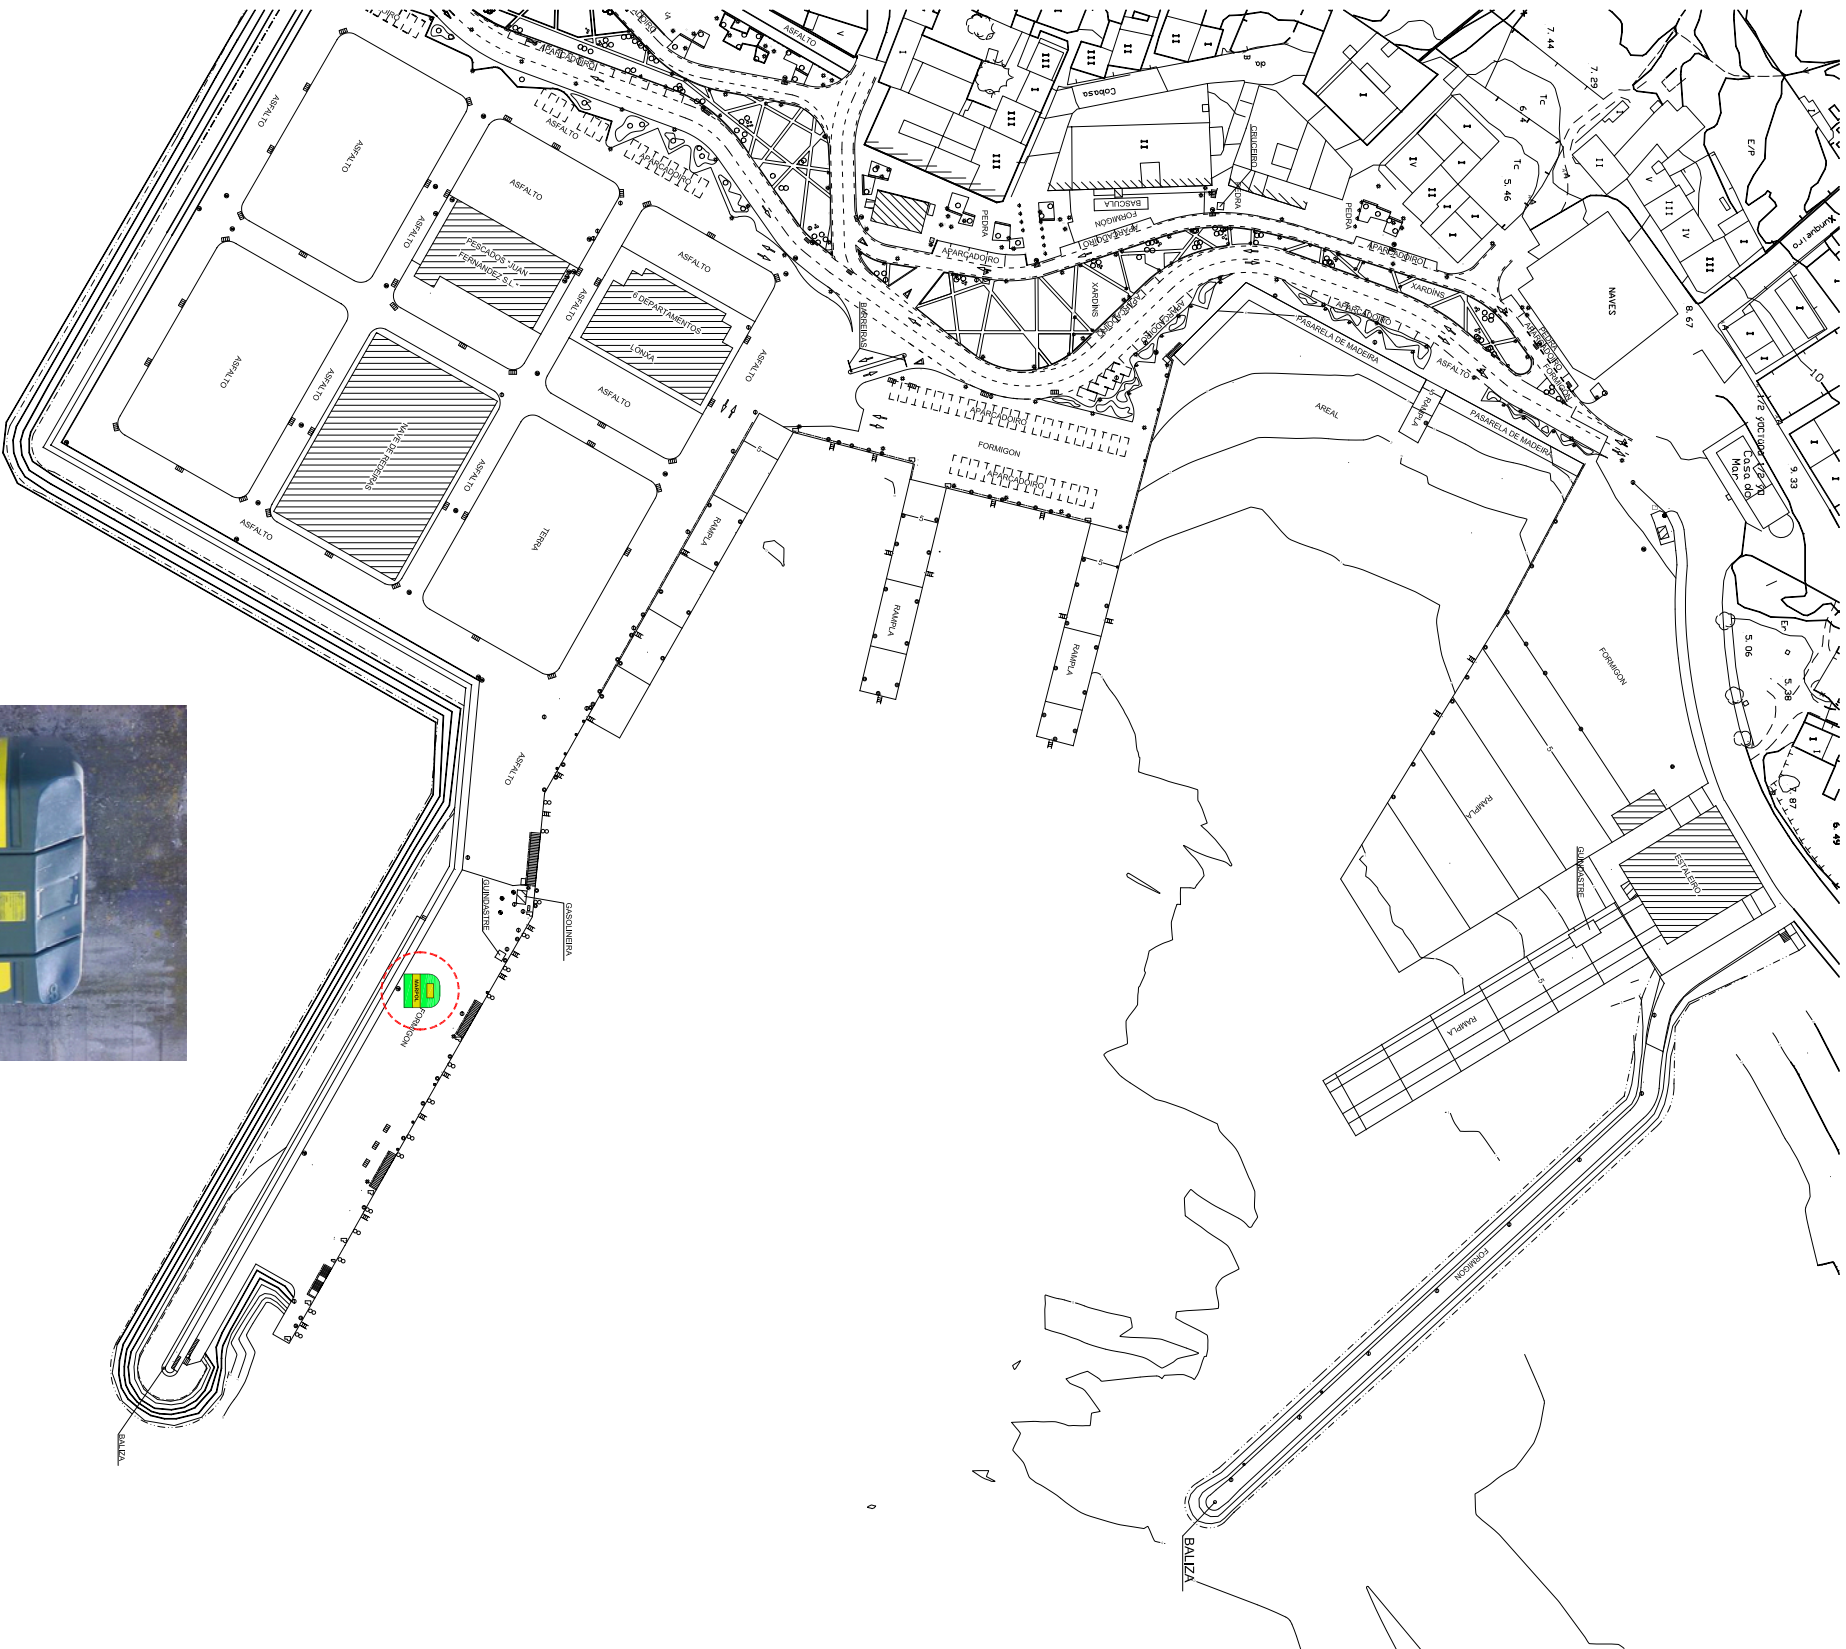

 XUNTA DE GALICIA		 Portos de Galicia	
CONSELLERÍA DE POLÍTICA TERRITORIAL, OBRAS PÚBLICAS E TRANSPORTES			
-ÁREA DE EXPLOTACIÓN E PLANIFICACIÓN-			
Área Central SA, c/ Prza Europa, 1507 SANTOYO, Tto. 861 544 402			
TÍTULO DO PLANO:		LOCALIZACIÓN DOS PUNTOS DE RECEPCIÓN DOS RESIDUOS MARPOL	
ZONA:		PORTO DE AGUIÑO (RIBEIRA - A CORUÑA)	
ESCALA:		FOLIA 1 DE 1	
FECHA:		001	
FOLIA 1 DE 1			