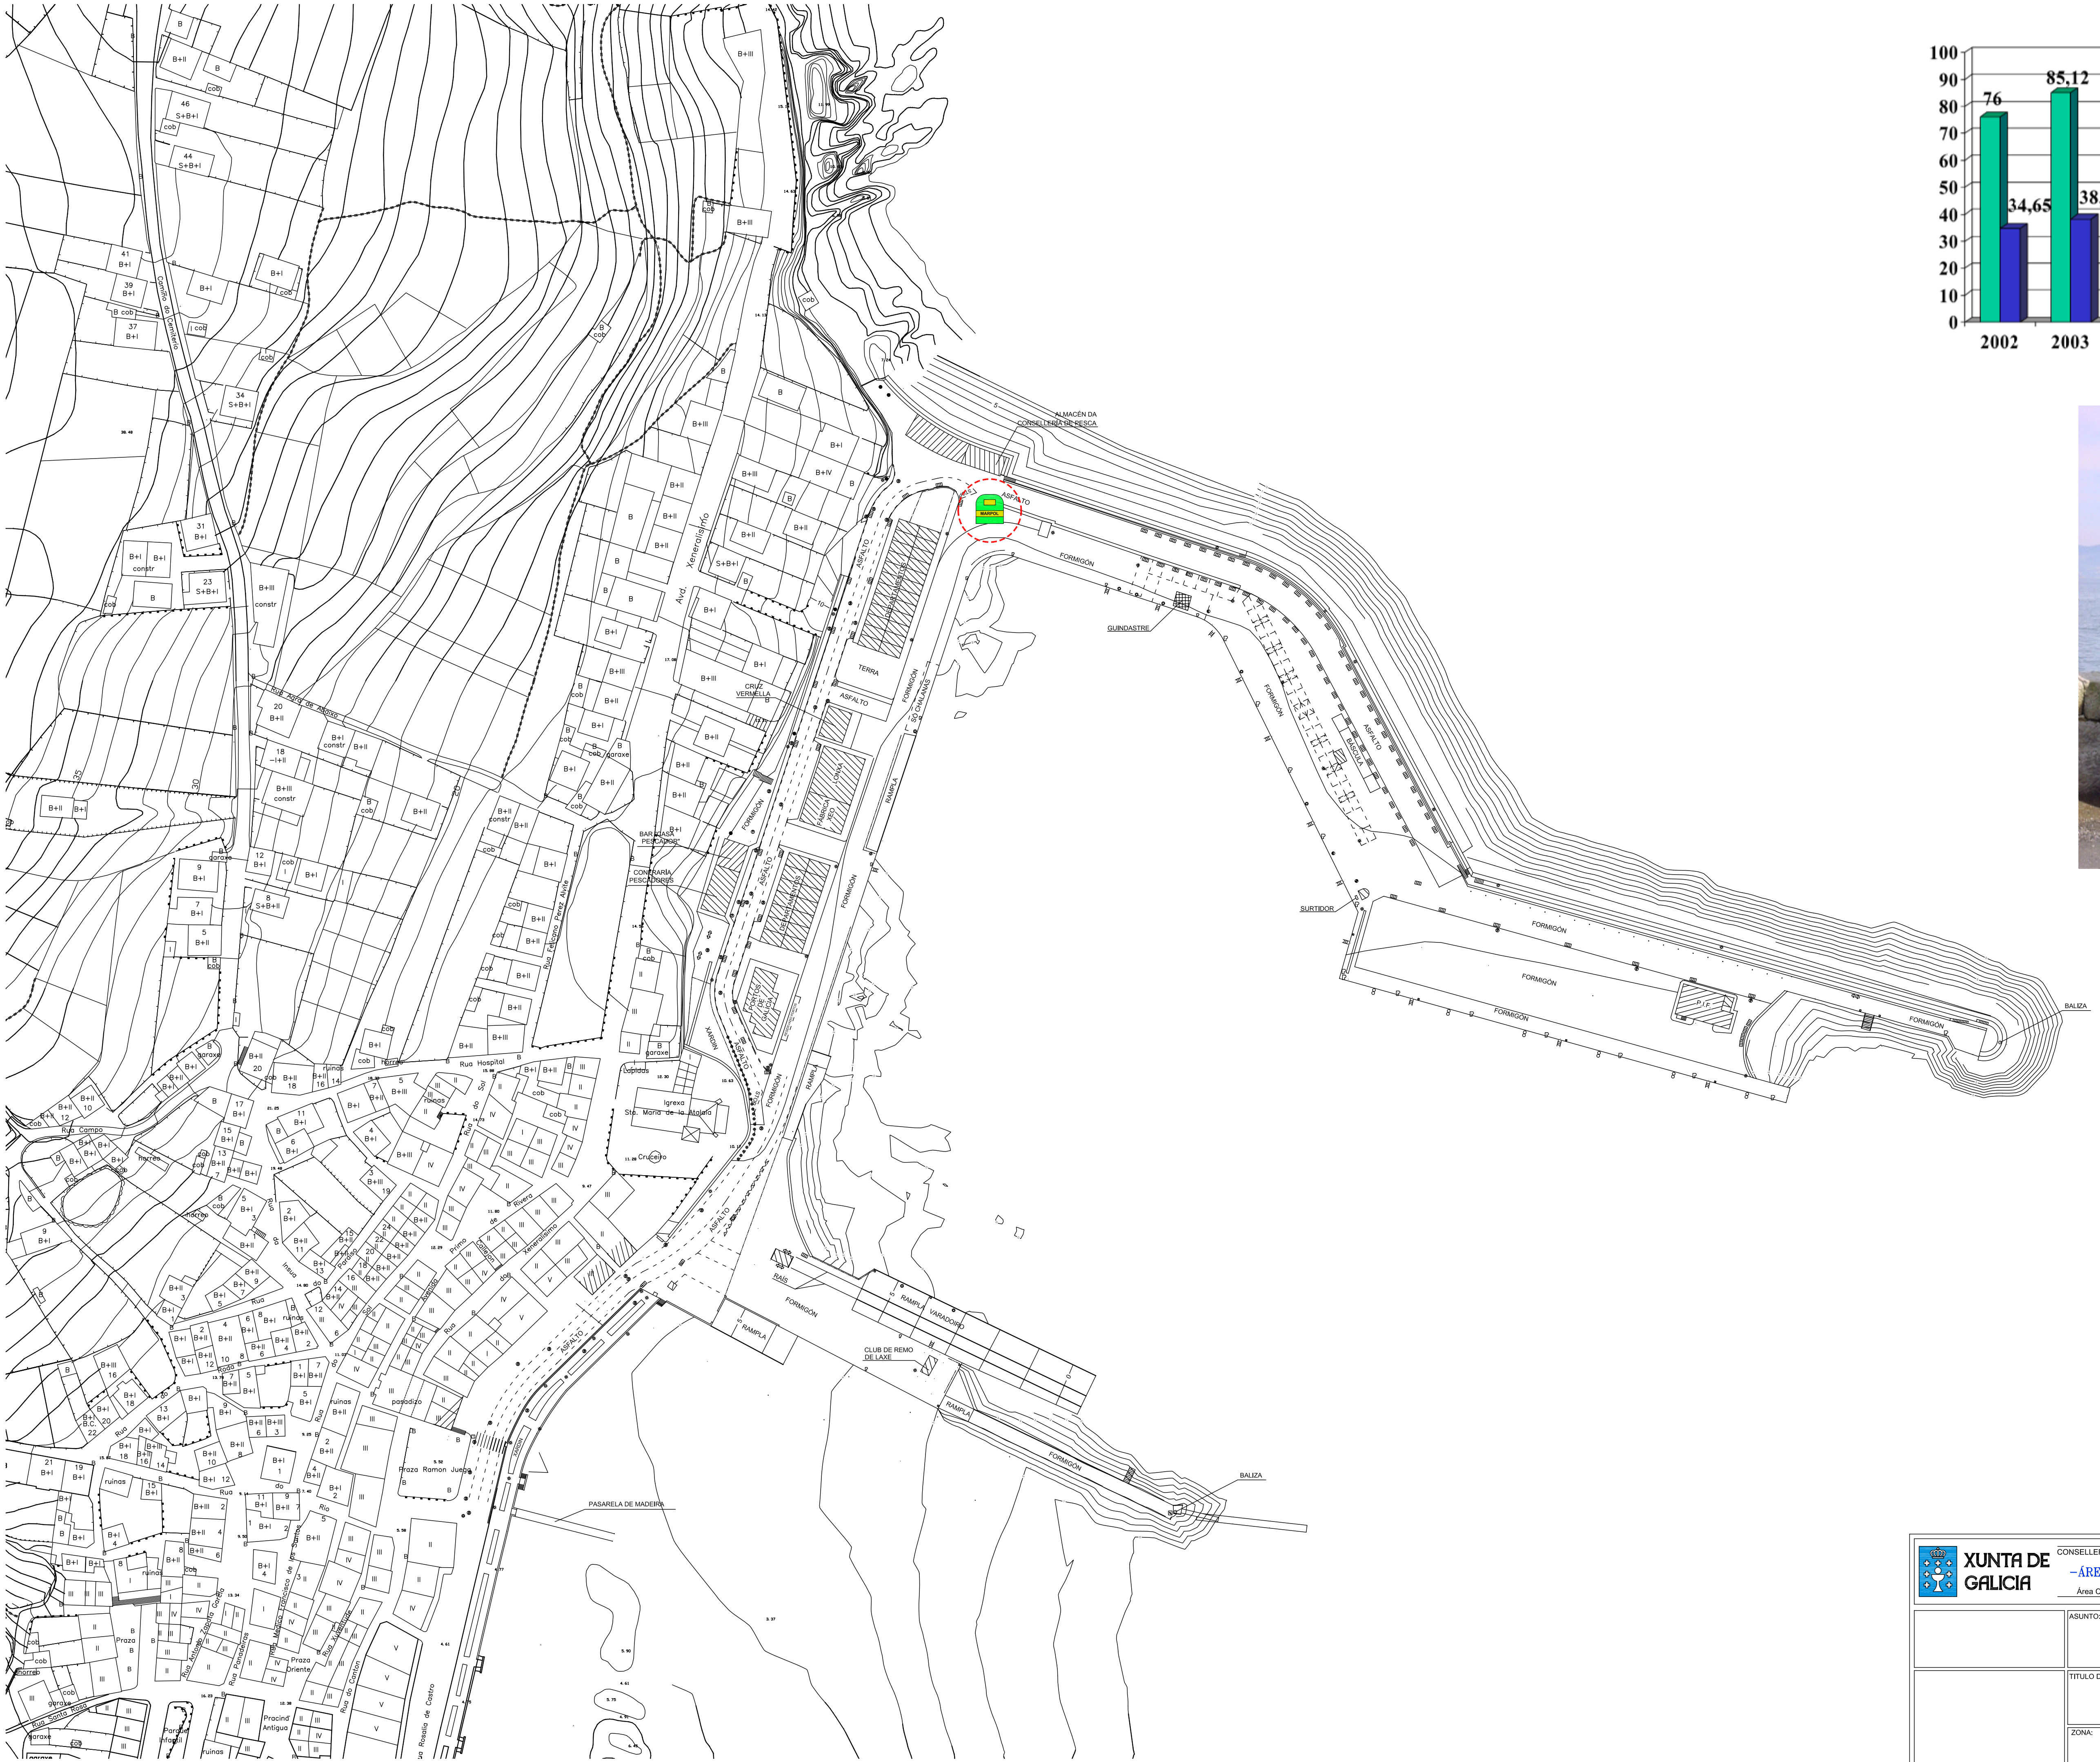
Camiño do Cemiterio
Rua Agra de Abaixo
Avd. Xeneralísimo
Rua Feliciano Perez Alvite
Rua Hospital
Rua do Sol
Rua Campo
Rua Primo de Rivera
Rua Xeneralísimo
Rua Medico Francisco de los Santos
Rua Antonio Zapata Garcia
Rua Panadeiras
Rua Xuventude
Rua do Canton
Rua Rosalia de Castro
Rua Santa Rosa
Prazo Ramon Juega
Prazo Oriente
Praciña Antigua
Parque Infantil
Igrexa Sta. María de la Atalaia
Cruceiro
Lápidas
CONFRARIA PESCADORES
BAR "CASA PESCADOR"
CRUZ VERMELLA
PORTOS DE GALICIA
RESERVADO PORTOS
DEPARTAMENTOS
FÁBRICA XEO
LONXA
TERRA
ASFALTO
FORMIGÓN
XARDÍN
RAMPLA
SÓ CHALANAS
ALMACÉN DA CONSELLERÍA DE PESCA
MARPOL
GUINDASTRE
BÁSCULA
SURTIDOR
P.I.F.
BALIZA
CLUB DE REMO DE LAXE
VARADOIRO
RAÍS
PASARELA DE MADEIRA
35
30
20

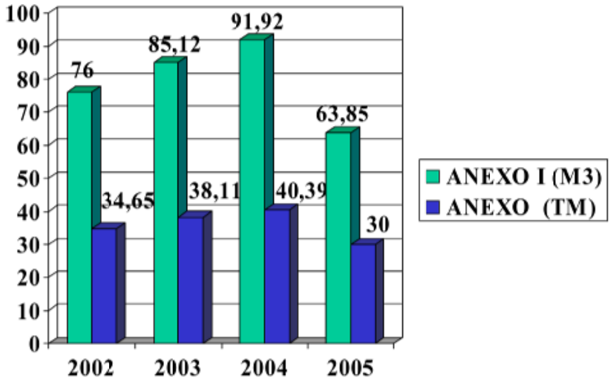

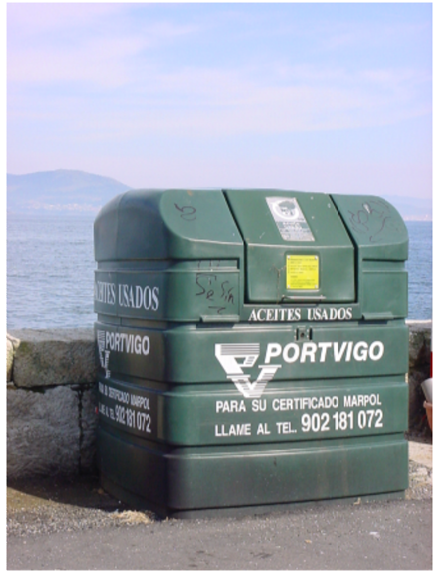
ACEITES USADOS
PORTVIGO
PARA SU CERTIFICADO MARPOL
LLAME AL TEL. 902 181 072

MARPOL

PUNTO DE RECEPCIÓN
DE RESIDUOS
MARPOL

XUNTA DE GALICIA

CONSELLERÍA DE POLÍTICA TERRITORIAL, OBRAS PÚBLICAS E TRANSPORTES
–ÁREA DE EXPLOTACIÓN E PLANIFICACIÓN–
Área Central 5A - 6º. Praza Europa. 15707 SANTIAGO. Tfno. 981 544 502.

Portos de Galicia

ASUNTO:

LOCALIZACIÓN DOS PUNTOS
DE RECEPCIÓN DOS RESIDUOS
MARPOL

TITULO DO PLANO:

PORTO DE LAXE (A CORUÑA)
PLANTA DE LOCALIZACIÓN

ZONA:	ESCALAS:	DATA:	Nº PLANO:
CENTRO	Formato A1 1/1.000 Formato A3 1/2.000	NOVEMBRO 2006	001 FOLLA 1 DE: 1