
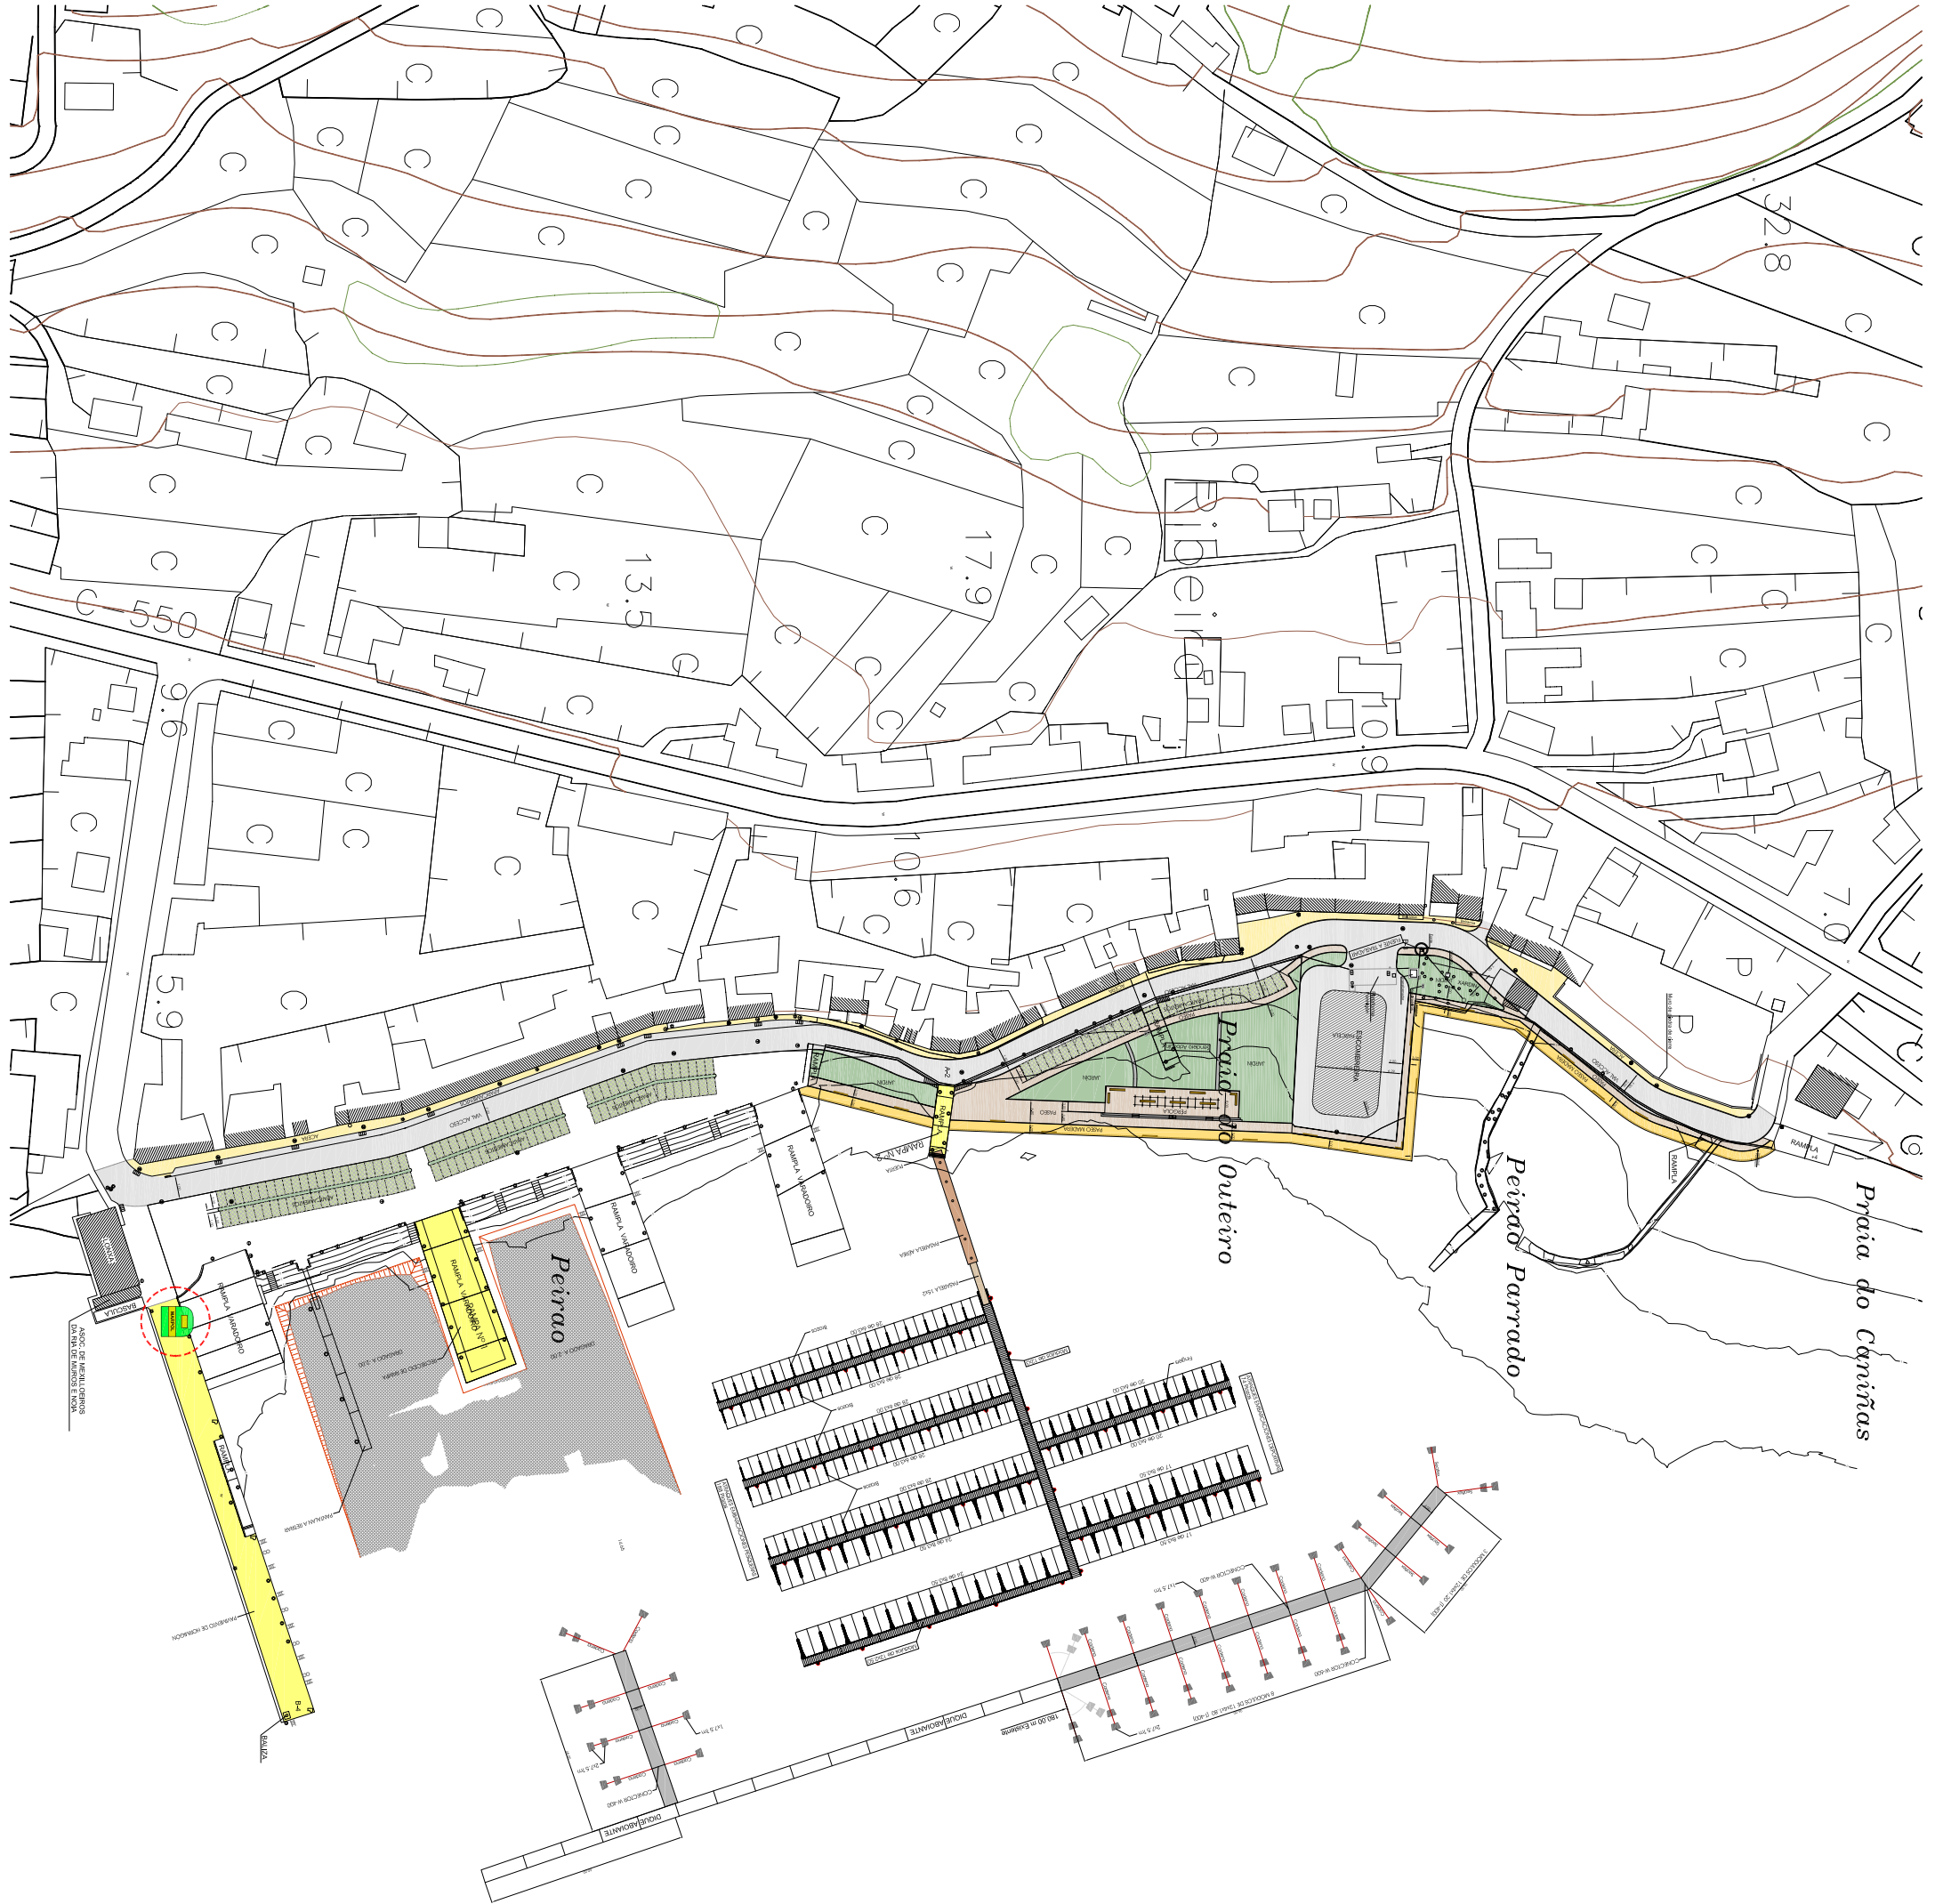


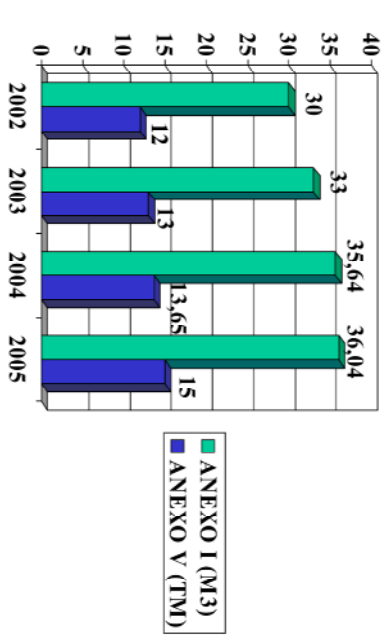

**XUNTA DE GALICIA**

CONSELLERÍA DE POLÍTICA TERRITORIAL, OBRAS PÚBLICAS E TRANSPORTES

ÁREA DE EXPLOTACIÓN E PLANIFICACIÓN

Area Central SA, c/ Prza Europa, 1507 SANTOADO, Tfn. 861 544 502

**Portos de Galicia**

LOCALIZACIÓN DOS PUNTOS DE RECEPCIÓN DOS RESIDUOS MARPOL

TÍTULO DO PLANO:

PORTO DO FREIXO (OUTES - A CORUÑA)

ZONA:

CENTRO

ESCALA:

Forma A3 1:12.000

DATA:

NOVEMBRO 2005

PLANO:

001

PÁXINA:

1 DE 1