

ANEXO Nº 2: DESLINDE DEL DOMINIO PÚBLICO MARÍTIMO-TERRESTRE



XUNTA DE GALICIA
CONSELLERÍA DO MEDIO RURAL E
DO MAR





COORDENADAS DE HITOS		
HITO	X	Y
270	613394.227	4837896.343
271	613353.686	4837860.094
272	613342.873	4837843.582
273	613336.675	4837818.604
274	613342.894	4837786.291
275	613356.317	4837769.888
276	613360.362	4837766.267
277	613346.697	4837749.723
278	613311.398	4837751.567
279	613289.946	4837723.229
280	613317.922	4837729.019
281	613333.680	4837714.176
282	613346.792	4837645.194
283	613344.094	4837626.592
284	613313.874	4837595.205
285	613311.374	4837583.212
286	613326.351	4837568.525
287	613329.109	4837560.102
288	613337.430	4837550.159
289	613373.549	4837578.400
290	613391.715	4837588.341
291	613401.376	4837571.992
292	613406.038	4837570.836
293	613425.437	4837567.841
294	613426.495	4837559.417
295	613427.963	4837558.456

COORDENADAS DE HITOS		
HITO	X	Y
296	613427.343	4837553.808
297	613436.574	4837542.441
298	613442.959	4837536.951
299	613462.719	4837521.090
300	613469.436	4837514.001
301	613470.987	4837510.529
302	613473.621	4837498.686
303	613475.065	4837480.781
304	613474.961	4837474.384
305	613483.370	4837474.645
306	613483.003	4837437.287
307	613484.266	4837437.260
308	613481.955	4837424.757
309	613479.556	4837416.845
310	613496.564	4837410.089
311	613494.513	4837405.051
312	613480.916	4837410.502
313	613477.327	4837400.030
314	613458.332	4837353.842
315	613453.619	4837341.395
316	613445.261	4837309.619
317	613484.964	4837290.967
318	613492.834	4837305.648
319	613508.314	4837297.190
320	613497.554	4837279.298
321	613511.902	4837271.520

COORDENADAS DE HITOS		
HITO	X	Y
322	613515.281	4837279.604
323	613519.195	4837279.796
324	613521.699	4837273.232
325	613520.682	4837262.837
326	613531.762	4837258.699
327	613534.107	4837260.411
328	613607.219	4837250.742
329	613611.876	4837249.407
330	613621.096	4837270.907
331	613625.123	4837297.774
332	613628.136	4837296.858
333	613650.042	4837289.863
334	613653.872	4837298.190
335	613713.382	4837260.844
336	613710.625	4837256.348
337	613726.300	4837246.590
338	613727.628	4837248.634
339	613736.895	4837242.912
340	613735.405	4837240.732
341	613741.694	4837236.782
342	613739.141	4837231.366
343	613749.481	4837226.155
344	613750.964	4837228.772
345	613754.338	4837227.076
346	613769.139	4837199.601
347	613787.544	4837173.350

COORDENADAS DE HITOS		
HITO	X	Y
348	613803.112	4837147.890
349	613795.632	4837141.971
350	613802.252	4837130.569
351	613810.218	4837135.320
352	613823.442	4837111.732
353	613826.030	4837113.401
354	613833.845	4837100.011
355	613839.456	4837093.532
356	613845.429	4837089.086
357	613854.981	4837082.561
358	613849.969	4837077.549
359	613841.951	4837071.905
360	613851.625	4837081.625
361	613834.255	4837083.875
362	613828.264	4837084.413
363	613816.406	4837079.476
364	613789.845	4837058.126
365	613780.237	4837044.866
366	613751.260	4836990.984
367	613744.076	4836983.337
368	613712.310	4836967.091
369	613709.498	4836958.986
370	613703.545	4836952.742
371	613694.458	4836945.983
372	613677.003	4836966.068
373	613657.434	4836960.107

COORDENADAS DE HITOS		
HITO	X	Y
374	613641.552	4836963.726
375	613619.221	4836954.478
376	613617.818	4836933.066
377	613592.902	4836920.686
378	613595.941	4836909.644
379	613587.579	4836885.761
380	613570.136	4836859.396
381	613561.282	4836861.276
382	613551.395	4836849.913
383	613518.134	4836839.416
384	613515.318	4836808.055
385	613517.513	4836794.507
386	613508.083	4836762.814
387	613498.503	4836760.269
388	613472.118	4836689.066
389	613460.344	4836630.931
390	613459.076	4836621.167
391	613457.533	4836594.248
392	613464.499	4836500.128
393	613468.412	4836445.525
394	613471.699	4836423.129
395	613474.830	4836409.029
396	613479.086	4836393.302
397	613470.384	4836389.979
398	613497.925	4836355.197
399	613494.353	4836344.490

COORDENADAS DE HITOS		
HITO	X	Y
400	613524.759	4836252.498
401	613528.392	4836235.460
402	613530.244	4836217.732
403	613529.201	4836195.159
404	613524.937	4836173.392
405	613554.056	4836159.131
406	613569.467	4836154.578
407	613570.793	4836158.178
408	613587.896	4836145.367
409	613597.810	4836145.708
410	613601.293	4836137.218
411	613616.281	4836112.208
412	613615.327	4836094.660
413	613609.385	4836089.254
414	613606.901	4836051.001
415	613606.979	4836030.331
416	613588.534	4835986.427
417	613584.894	4835977.733
418	613565.176	4835960.516
419	613553.529	4835952.835
420	613510.967	4835922.675
421	613507.763	4835916.863
422	613511.159	4835909.606
423	613501.736	4835902.006
424	613492.551	4835883.711
425	613489.782	4835874.137

COORDENADAS DE HITOS		
HITO	X	Y
426	613486.621	4835847.298
427	613482.323	4835821.903
428	613477.850	4835802.847
429	613480.392	4835801.209
430	613462.506	4835770.819
431	613464.934	4835768.380
432	613407.567	4835725.203
433	613379.256	4835690.360
434	613346.744	4835658.866
435	613338.902	4835645.015
436	613306.604	4835570.646
437	613295.571	4835564.970
438	613292.940	4835563.496
439	613288.348	4835557.727
440	613281.483	4835558.125
441	613269.387	4835552.196
442	613281.377	4835544.835
443	613286.691	4835529.479

COORDENADAS DE HITOS		
HITO	X	Y
516	612861.530	4835766.705
517	612870.334	4835770.408
518	612887.558	4835769.178
519	612964.199	4835714.365
520	613008.012	4835685.532
521	613042.117	4835667.323
522	613117.075	4835627.523
523	613114.621	4835634.044
524	613098.989	4835653.011
525	613088.155	4835666.886
526	613078.404	4835681.632
527	613065.959	4835702.737
528	613055.186	4835723.510
529	613040.679	4835755.444
530	613031.221	4835785.184
531	613025.006	4835808.023
532	613020.452	4835834.552
533	613022.090	4835836.817
534	613021.360	4835840.445
535	613019.430	4835842.105
536	613018.053	4835851.294
537	613016.162	4835874.317
538	613014.916	4835923.099
539	613013.899	4835965.597
540	613014.878	4835977.308
541	613017.348	4835988.754

COORDENADAS DE HITOS		
HITO	X	Y
542	613020.958	4836000.358
543	613026.050	4836011.128
544	613032.566	4836021.037
545	613040.407	4836030.210
546	613049.520	4836038.164
547	613059.398	4836044.898
548	613070.354	4836060.851
549	613096.450	4836065.720
550	613146.301	4836064.673
551	613184.867	4836070.476
552	613202.046	4836076.683
553	613216.778	4836086.122
554	613229.389	4836098.084
555	613233.572	4836104.186
556	613237.602	4836106.119
557	613237.552	4836110.391
558	613241.648	4836119.174
559	613246.763	4836135.275
560	613263.953	4836223.297
561	613280.386	4836311.476
562	613287.474	4836343.433
563	613289.504	4836363.557
564	613284.326	4836369.369
565	613264.261	4836389.595
566	613194.579	4836361.779
567	613146.606	4836356.268

COORDENADAS DE HITOS		
HITO	X	Y
568	613142.777	4836368.174
569	613139.660	4836355.778
570	613074.841	4836348.962
571	613036.286	4836344.701

COORDENADAS DE HITOS		
HITO	X	Y
1'	612875.989	4835783.814
2'	612895.387	4835782.921
3'	612896.540	4835806.629
4'	612881.681	4835807.301
5'	612881.317	4835791.036
6'	612876.035	4835791.323

— DESLINDE DEL DOMINIO PÚBLICO MARÍTIMO TERRESTRE
- - - - - LÍMITE DE LA ZONA DE SERVICIO PORTUARIA

**XUNTA DE GALICIA**
CONSELLERÍA DO MEDIO RURAL E DO MAR

**Portos**
de Galicia

DELIMITACIÓN DE ESPACIOS Y USOS PORTUARIOS EN VIVEIRO-CELEIRO

TÍTULO DEL PLANO:
DESLINDE Y ADSCRICIÓN

PUERTO:
VIVEIRO-CELEIRO (VIVEIRO - LUGO)

CLAVE PUERTO:
14-07

ESCALAS:
1:3000

FECHA:
SEPTIEMBRE - 2014


Nº PLANO:
HOJA: 1 DE: 1

XEFE DO DEPARTAMENTO DE PLANIFICACIÓN PORTUARIA

ANDRÉS CERVANTES REFOJOS

XEFA DA ÁREA DE EXPLOTACIÓN E PLANIFICACIÓN

ANA ISABEL CALZADILLA BOUZÓN

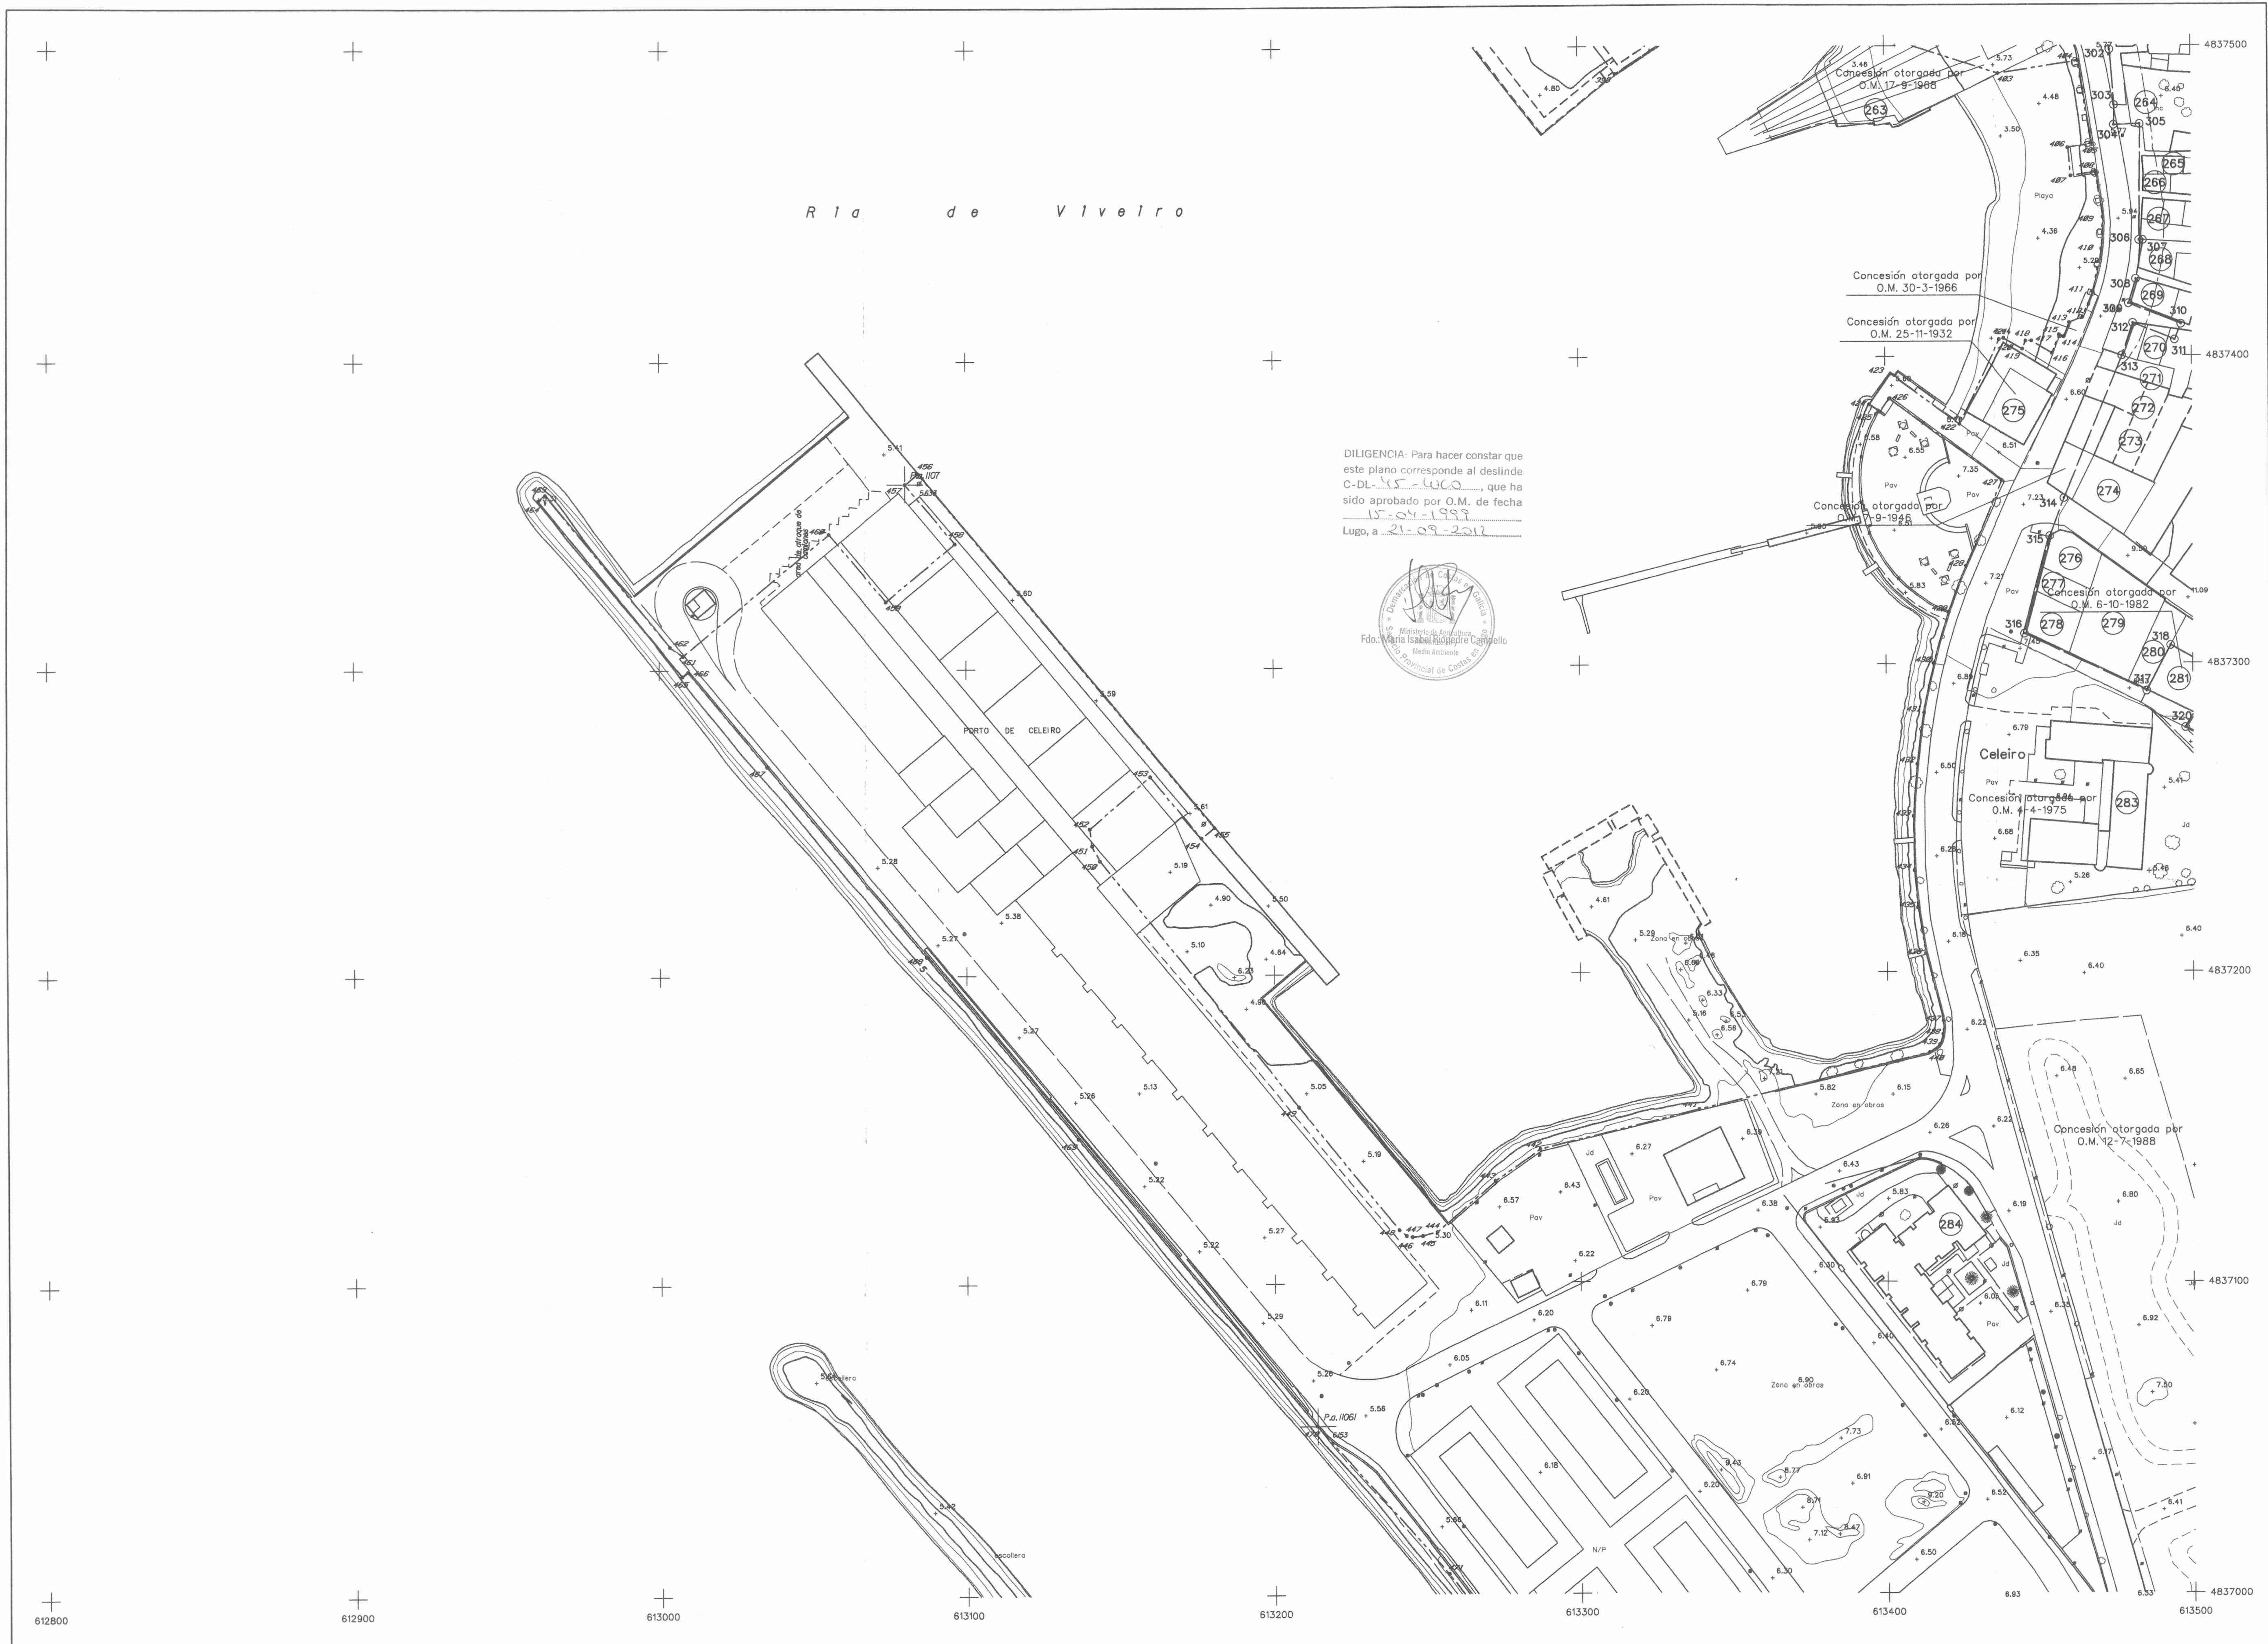

DILIGENCIA: Para hacer constar que este plano corresponde al deslinde C-DL-45-LUGO, que ha sido aprobado por O.M. de fecha 15-04-1999, a 21-09-2017



COORDENADAS DE MOJONES				
Nº	X	Y	#	distancia
301	613470.987	4837510.529	5.750	186.0677
302	613473.621	4837488.686	5.750	194.6767
303	613475.065	4837480.781	5.750	201.0349
304	613474.961	4837474.384	5.760	208.0247
305	613483.370	4837474.645	5.750	200.6254
306	613483.003	4837437.287	5.800	101.3607
307	613484.286	4837437.260	5.800	211.6357
308	613481.995	4837424.757	5.820	218.7421
309	613479.556	4837416.845	5.850	124.0713
310	613494.513	4837405.051	5.900	224.6128
311	613494.513	4837405.051	5.900	324.2730
312	613480.916	4837410.502	5.900	221.0198
313	613477.327	4837400.030	5.950	224.8390
314	613456.332	4837393.842	7.200	223.0433
315	613453.619	4837341.395	7.100	216.3740
316	613445.261	4837309.619	6.950	127.9593
317	613484.964	4837290.967	6.550	31.3272
318	613492.834	4837305.648	6.500	310.602
Total Distancia				8625.563
Total Acumulado				8625.563

COORDENADAS DE MOJONES				
Nº	X	Y	#	distancia
319	613508.314	4837297.190	6.500	234.4219
320	613497.554	4837279.268	6.200	20.904
Total Distancia				20.904
Total Acumulado				8664.107

INFORMACION CARTOGRAFICA

PROYECCION U.T.M. ELIPSOIDE INTERNACIONAL-HUSO
ALTITUDES REFERIDAS AL NIVEL DEL MAR EN LA ZONA
COORDENADAS GRAFICAS EN LAS ESQUINAS DE LA HOJA
VUELO FOTOGRAFICO REALIZADO EN: Dic. de 2001
POR DIRECCION GRAL. DE COSTAS.
TRIANGULACION PROPIA DE ESTE LEVANTAMIENTO
REFERIDA A LA RED GEODESICA NACIONAL
APOYO DE CAMPO REALIZADO EN: Sept. de 2002
RESTITUCION Y DIBUJO REALIZADO EN: Oct. de 2002
POR TOPOGRAFIA.

- SIGNOS CONVENCIONALES PARTICULARES
- Línea límite interior de la ribera del mar, en los casos en que no coincida con la línea de deslinde del D.P.M.T.
 - Línea deslinde del D. P. M. T. - Ha de entenderse que son integrantes de D.P.M.T. todos los puntos, hitos o lizas, sobre los cuales no figura la línea de Deslinde.
 - Línea servidumbre de protección
 - Línea de perímetro de concesión
 - Límite parcelas colindantes.
 - Servidumbre de tránsito 6 m. medidos desde el límite interior de la ribera del mar. Sólo se representa gráficamente en los casos en que lo mismo se ampare.
 - ⊙ HITOS, MOJON
 - ▲ VERTICES RED GEODESICA
 - ▲ VERTICES REPLANTEO

GRAFICO DISTRIBUCION DE HOJAS		
18	17	16
837-5-204	837-5-205	837-5-206
20	19	
837-1-205	837-1-206	
21	22	
836-5-205	836-5-206	



COORDENADAS DE MOJONES				
#	X	Y	#	distancia
386	613406.083	4836762.814	6.850	291.7714
387	613486.503	4836760.269	6.800	212.6907
388	613472.118	4836689.066	6.650	212.7213
389	613460.344	4836630.931	6.550	208.2214
390	613459.076	4836621.167	6.500	203.6451
391	613457.533	4836594.248	6.400	195.2968
392	613464.499	4836500.128	6.450	94.377
Total Distancia			282.886
Total Acumulada			10084.127

INFORMACION CARTOGRAFICA

PROYECCION U.T.M. ELIPSOIDE INTERNACIONAL-HUSO
ALTITUDES REFERIDAS AL NIVEL DEL MAR EN LA ZONA
COORDENADAS GRAFICAS EN LAS ESQUINAS DE LA HOJA
VUELTO FOTOGRAFICO REALIZADO EN Dic. de 2001
POR DIRECCION GRAL. DE COSTAS
TRIANGULACION PROPIA DE ESTE LEVANTAMIENTO
REFERIDA A LA RED GEODESICA NACIONAL
APOYO DE CAMPO REALIZADO EN: Sept. de 2002
RESTITUCION Y DIBUJO REALIZADO EN: Oct. de 2002
POR TOPOGRTS.s.

- SIGNOS CONVENCIONALES PARTICULARES
- Línea límite interior de la ribera del mar, en los casos en que no coincida con la línea de deslinde del D.P.M.T.
 - Línea deslinde del D. P. M. T. - Hoja de entenderes que son integrantes de D.P.M.T. todos los peñascos, islotes e islas, sobre los cuales no figura la línea de deslinde.
 - Línea servidumbre de protección
 - Línea de perímetro de concesión
 - Límite parcelas colindantes.
 - Servidumbre de tránsito 6 m. medidos desde el límite interior de la ribera del mar. Sólo se representa gráficamente en los casos en que la misma se amplie.
- HITOS, MOJON
△ VERTICES RED GEODESICA
△ VERTICES REPLANTEO

GRAFICO DISTRIBUCION DE HOJAS	
20	19
837-1-205	837-1-206
21	22
836-5-205	836-5-206
23	24
836-1-205	836-1-206



COORDENADAS DE MOJONES				
#	X	Y	Z	distancia
392	613464.499	4836500.128	6.450	195.0870
393	613468.412	4836449.525	6.550	192.1133
394	613471.699	4836423.128	6.600	186.0882
395	613474.830	4836409.029	6.650	183.1750
396	613478.088	4836393.322	6.698	180.2688
397	613487.380	4836388.979	13.000	130.5883
398	613497.925	4836356.197	8.300	180.1873
399	613494.353	4836344.490	6.700	216.8531
Total Distancia				164.119
Total Acumulado				10248.246

mojones				
#	X	Y	Z	distancia
541	613017.348	4835988.754	5.400	19.2010
542	613020.958	4836000.358	5.400	28.1162
543	613026.050	4836011.128	5.400	37.0314
544	613032.566	4836021.037	5.400	45.0261
545	613040.407	4836030.210	5.500	54.3166
546	613049.520	4836038.164	5.500	64.3166
547	613055.398	4836044.898	5.600	74.3166
548	613070.354	4836050.851	5.700	84.3166
549	613096.450	4836055.720	5.700	94.3166
550	613146.301	4836064.573	5.700	104.3166
551	613184.867	4836070.476	5.700	114.3166
552	613202.046	4836076.683	5.700	124.3166
553	613216.778	4836086.122	5.700	134.3166
554	613225.389	4836098.084	5.700	144.3166
555	613233.572	4836104.186	5.700	154.3166
556	613237.602	4836106.119	5.700	164.3166
557	613237.552	4836110.391	5.700	174.3166
558	613241.648	4836119.174	5.700	184.3166
559	613246.763	4836125.275	5.700	194.3166
560	613263.953	4836223.297	5.700	204.3166
561	613280.386	4836311.476	5.700	214.3166
562	613287.474	4836343.433	5.700	224.3166
563	613289.504	4836353.557	5.700	234.3166
564	613284.326	4836369.368	5.700	244.3166
565	613264.261	4836369.585	5.700	254.3166
566	613194.579	4836361.779	5.700	264.3166
567	613146.606	4836356.268	5.700	274.3166
568	613142.777	4836359.174	5.700	284.3166
569	613139.660	4836355.776	5.700	294.3166
570	613074.841	4836348.962	5.700	304.3166
571	613036.286	4836344.701	5.700	314.3166
Total Distancia				787.350
Total Acumulado				14530.344

DILIGENCIA: Para hacer constar que este plano corresponde al deslinde C-DL-45-LUGO, que ha sido aprobado por O.M. de fecha 12-7-1988.

Fdo.: María Isabel Riopiedra Campello

INFORMACION CARTOGRAFICA

PROYECCION U.T.M. ELIPSOIDE INTERNACIONAL-HUSO ALTITUDES REFERIDAS AL NIVEL DEL MAR EN LA ZONA COORDENADAS GRAFICAS EN LAS ESQUINAS DE LA HOJA VUELO FOTOGRAFICO REALIZADO EN Dic. de 2001 POR DIRECCION GRAL. DE COSTAS. TRIANGULACION PROPIA DE ESTE LEVANTAMIENTO REFERIDA A LA RED GEODESICA NACIONAL. APOYO DE CAMPO REALIZADO EN: Sept. de 2002 RESTITUCION Y DIBUJO REALIZADO EN: Oct. de 2002 POR TOPOGRAFOS.

SIGNOS CONVENCIONALES PARTICULARES

- Línea límite interior de la ribera del mar, en los casos en que no coincida con la línea de deslinde del D.P.M.T.
- Línea de deslinde del D.P.M.T. - No de entenderse que son integramente de D.P.M.T. todos los pascos, lotes e islas, sobre los cuales no figura la línea de Deslinde.
- Línea servidumbre de protección
- Línea de perímetro de concesión
- Límites parcelas colindantes.
- HTOS. MOJON
- △ VERTICES RED GEODESICA
- △ VERTICES REPLANTEO

GRAFICO DISTRIBUCION DE HOJAS			
21	22	23	24
836-5-205	836-5-206	836-5-207	836-5-208
32	27	25	
836-5-204	836-5-205	836-5-206	



DILIGENCIA: Para hacer constar que este plano corresponde al deslinde C-DL-45-LUGO, que ha sido aprobado por O.M. de fecha 15-04-1999.

LUGO, a 21-09-2002

Ing. María Isabel Propedre Campello

COORDENADAS DE MOJONES

mojones				
Nº	X	Y	#	distancia
423	613501.736	4835902.006	6.050	229.4210 20.471
424	613492.551	4835883.711	6.250	217.9233 9.566
425	613489.782	4835874.137	9.850	207.4635 27.025
426	613486.621	4835847.298	10.400	210.6734 25.756
427	613482.323	4835821.903	10.450	214.6776 19.574
428	613477.850	4835802.847	8.850	136.4408 3.024
429	613480.392	4835801.209	8.850	235.8854 35.263
430	613462.506	4835770.819	7.000	150.1435 3.441
431	613464.934	4835768.380	7.100	298.9258 71.800
432	613407.567	4835725.203	6.250	243.4388 44.895
433	613379.266	4835690.360	6.200	251.0125 45.265
434	613346.744	4835658.866	6.250	232.7969 15.917
435	613338.902	4835645.015	6.200	242.9899 7.373
436	613306.604	4835570.646	6.250	226.0833 81.080
437	613299.571	4835564.970	6.300	256.7718 9.038
438	613292.940	4835563.496	6.400	286.0705 6.793
439	613288.348	4835557.727	6.850	303.6867 6.877
440	613281.483	4835558.125	7.200	270.9863 13.471
441	613269.387	4835552.196	7.450	135.0522 14.068
442	613281.377	4835544.835	7.400	178.7907 16.248
443	613286.691	4835529.478	7.100	
Total Distancia			477.347	
Total Acumulado			11283.014	

mojones				
Nº	X	Y	#	distancia
510	612794.612	4835614.113	5.050	19.0056 46.161
511	612808.189	4835658.232	5.700	19.5085 21.689
512	612814.732	4835678.911	5.000	27.3405 25.647
513	612825.411	4835702.229	5.000	39.0643 21.958
514	612838.055	4835720.181	5.650	9.3536 24.550
515	612841.949	4835744.466	6.400	46.4397 29.830
516	612851.530	4835765.705	5.600	74.6535 9.551
517	612870.334	4835770.408	5.500	104.5385 17.268
518	612887.558	4835769.178	5.400	139.3245 94.225
519	612864.199	4835714.365	5.400	137.0540 52.449
520	613008.012	4835685.532	5.400	131.2202 38.662
521	613042.117	4835667.323	5.400	131.0741 84.869
522	613117.075	4835627.523	5.600	377.0862 6.967
523	613114.621	4835634.044	5.400	356.1175 24.579
524	613098.989	4835653.011	5.400	357.7958 17.604
525	613088.155	4835666.886	5.400	362.8053 17.678
526	613076.404	4835681.632	5.400	366.0815 24.501
527	613065.959	4835702.737	5.400	369.5428 23.400
528	613055.186	4835723.510	5.400	372.8540 35.075
529	613040.679	4835755.444	5.400	380.3975 31.208
530	613031.221	4835785.194	5.400	383.0857 23.670
531	613025.006	4835808.023	5.400	389.1772 26.917
532	613020.452	4835834.552	5.400	39.8996 2.785
533	613022.090	4835836.817	5.400	397.3592 3.701
534	613021.360	4835840.445	5.400	345.2211 2.546
535	613019.430	4835842.106	5.400	390.8308 8.292
536	613016.053	4835851.294	5.400	394.7828 23.101
537	613016.162	4835874.317	5.400	398.3743 48.798
538	613014.916	4835923.099	5.400	398.4765 42.500
539	613013.899	4835965.587	5.400	5.8441 11.771
540	613014.978	4835977.308	5.400	12.5981 11.689
541	613017.348	4835988.754	5.400	
Total Distancia			854.648	
Total Acumulado			13742.994	

mojones				
Nº	X	Y	#	distancia
1º	612875.989	4835783.814	5.500	102.9287 19.419
2º	612895.387	4835782.921	5.650	3.0937 23.736
3º	612896.540	4835806.629	5.650	302.8772 14.874
4º	612881.681	4835807.301	5.600	201.4245 16.269
5º	612881.317	4835791.035	5.500	303.4557 5.290
6º	612876.035	4835791.323	5.500	200.3815 7.510
1º	612875.990	4835783.813	5.500	
Total Distancia			87.098	
Total Acumulado			87.098	

INFORMACION CARTOGRAFICA

PROYECCION U.T.M. ELIPSOIDE INTERNACIONAL-HUO
ALTITUDES REFERIDAS AL NIVEL DEL MAR EN LA ZONA
COORDENADAS GRAFICAS EN LAS ESQUINAS DE LA HOJA
VUELO FOTOGRAFICO REALIZADO EN Dic. de 2001
POR DIRECCION GRAL. DE COSTAS
TRIANGULACION PROPIA DE ESTE LEVANTAMIENTO
REFERIDA A LA RED GEODESICA NACIONAL
APOYO DE CAMPO REALIZADO EN Sept. de 2002
RESTITUCION Y DIBUJO REALIZADO EN Oct. de 2002
POR TOPOGONIA.

SIGNOS CONVENCIONALES PARTICULARES

- Línea límite interior de la ribera del mar, en los casos en que no coincida con la línea de deslinde del D.P.M.T.
- Línea deslinde del D. P. M. T. - Ho de entenderse que son integrantes de D.P.M.T. todos los penascos, islotes e laos, sobre los cuales no figura la línea de Deslinde.
- Línea servidumbre de protección
- Línea de perímetro de concesión
- Límite parcelas colindantes.
- Servidumbre de tránsito: 6 m. medidos desde el límite interior de la ribera del mar. Sólo se represento graficamente en los casos en que lo mismo se amplie.

- MTOS. MOJON
- ▲ VERTICES RED GEODESICA
- ▲ VERTICES REPLANTO

GRAFICO DISTRIBUCION DE HOJAS

24	23
32	27 25
35-2-204	35-5-205 35-5-206
31	28 26
35-1-204	35-1-205 35-1-206



Ministerio de Medio Ambiente
Dirección General De Costas
Servicio de Costas en LUGO

JEFE DEL SERVICIO DE DOMINIO PUBLICO



JEFE DEL SERV. PROVINCIAL DE COSTAS

Fdo.: D. José M. Sarceda López

Fdo.: Jose Miguel Estevan Dols

ESCALA: 1:1000

10 m. 0 10 20 30
Equidistancia de las curvas de nivel, 1 metro



ORIGEN DE LA COORDENADA "Z"

Cota referencial de mareas
Bajamar viva Equinoccial respecto al
Nivel Medio del Mar en Alicante +1.70

Nº EXPEDIENTE

C-DL-45-LUGO

HOJA Nº 3 - 27

Ref. Plano Situación

835-S-205

FECHA

Noviembre de 2002

ACTUALIZACION CARTOGRAFICA PARCIAL DEL
DESLINDE DEL DOMINIO PUBLICO MARITIMO TERRESTRE
TRAMO

Límite de los Ayros. de Xove con Viveiro

TERMINO MUNICIPAL: VIVEIRO
PROVINCIA: LUGO