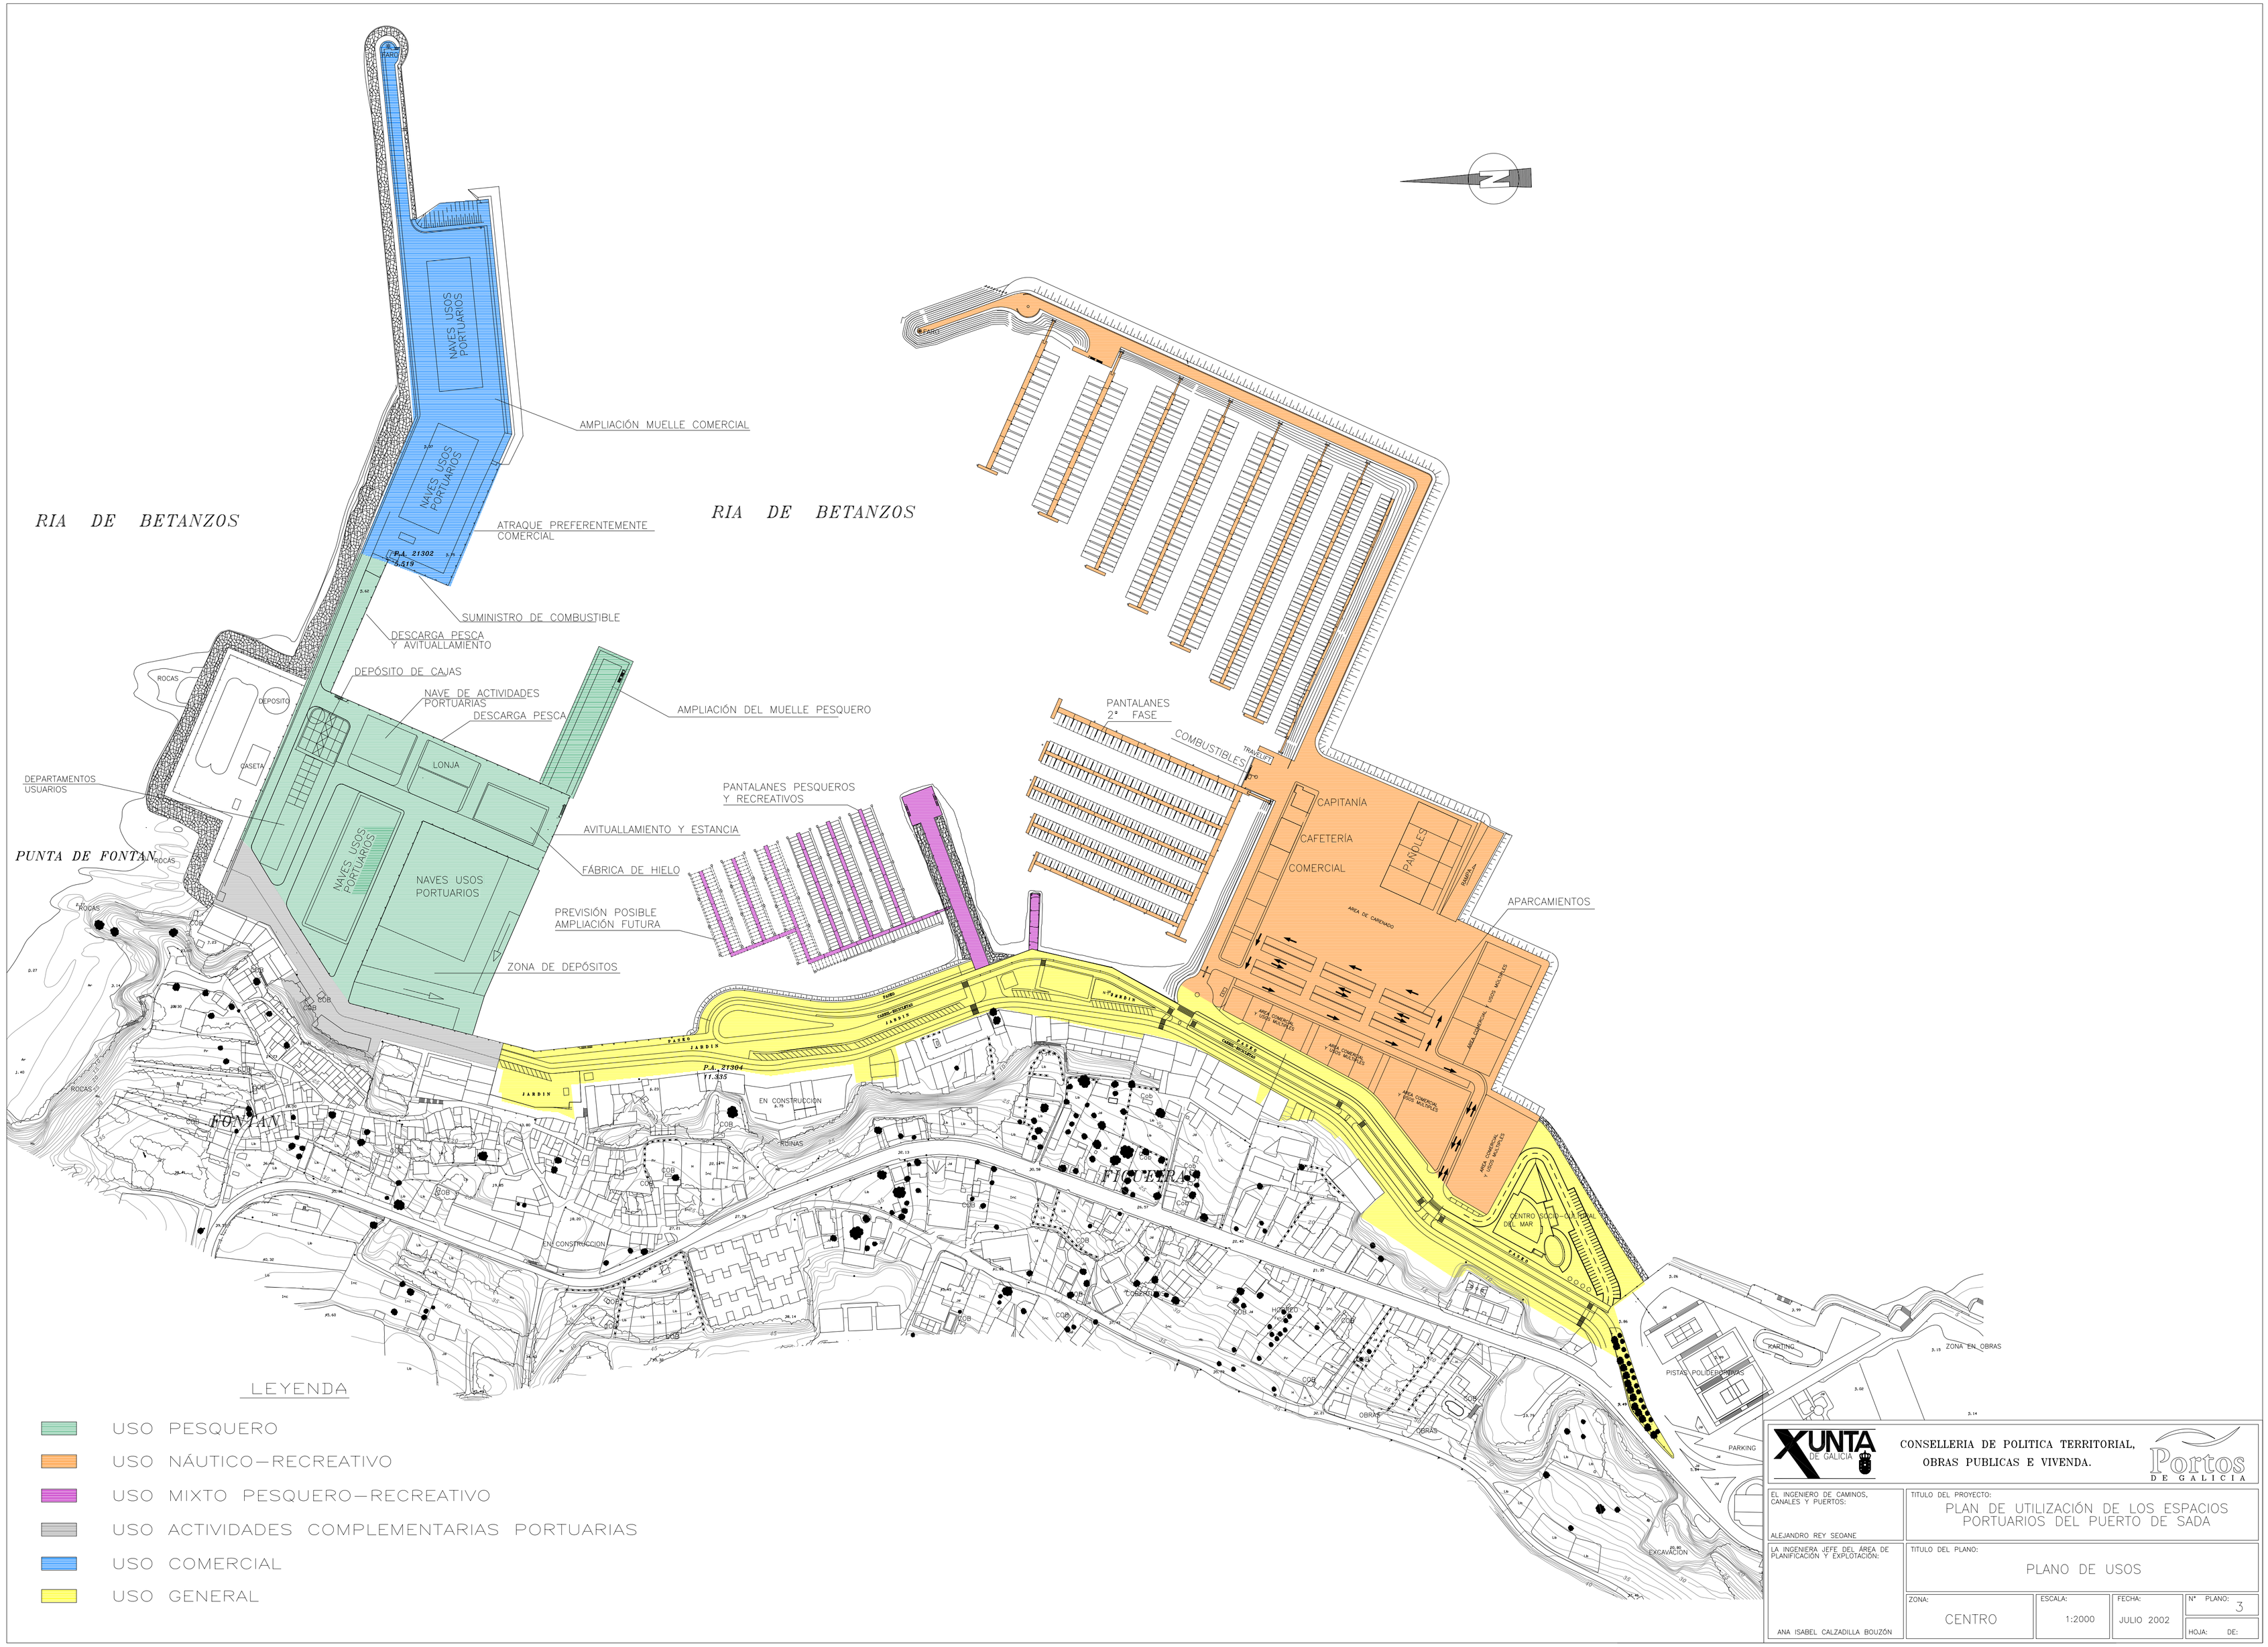

RIA DE BETANZOS
RIA DE BETANZOS
PUNTA DE FONTAN
FONTAN
FIGUEIRAS
NAVES USOS PORTUARIOS
NAVES USOS PORTUARIOS
NAVES USOS PORTUARIOS
NAVES USOS PORTUARIOS
AMPLIACIÓN MUELLE COMERCIAL
ATRAQUE PREFERENTEMENTE COMERCIAL
SUMINISTRO DE COMBUSTIBLE
DESCARGA PESCA Y AVITUALLAMIENTO
DEPÓSITO DE CAJAS
NAVE DE ACTIVIDADES PORTUARIAS
DESCARGA PESCA
AMPLIACIÓN DEL MUELLE PESQUERO
LONJA
DEPARTAMENTOS USUARIOS
AVITUALLAMIENTO Y ESTANCIA
FÁBRICA DE HIELO
PREVISIÓN POSIBLE AMPLIACIÓN FUTURA
ZONA DE DEPÓSITOS
PANTALANES PESQUEROS Y RECREATIVOS
PANTALANES 2ª FASE
COMBUSTIBLES
CAPITANÍA
CAFETERÍA
COMERCIAL
PAÑOLES
APARCAMIENTOS
EN CONSTRUCCIÓN
EN CONSTRUCCIÓN
ZONA EN OBRAS
PARKING
LEYENDA
USO PESQUERO
USO NÁUTICO–RECREATIVO
USO MIXTO PESQUERO–RECREATIVO
USO ACTIVIDADES COMPLEMENTARIAS PORTUARIAS
USO COMERCIAL
USO GENERAL
XUNTA DE GALICIA
CONSELLERIA DE POLITICA TERRITORIAL, OBRAS PUBLICAS E VIVENDA.
Portos DE GALICIA
EL INGENIERO DE CAMINOS, CANALES Y PUERTOS:
ALEJANDRO REY SEOANE
LA INGENIERA JEFE DEL ÁREA DE PLANIFICACIÓN Y EXPLOTACIÓN:
ANA ISABEL CALZADILLA BOUZÓN
TITULO DEL PROYECTO:
PLAN DE UTILIZACIÓN DE LOS ESPACIOS PORTUARIOS DEL PUERTO DE SADA
TITULO DEL PLANO:
PLANO DE USOS
ZONA: CENTRO
ESCALA: 1:2000
FECHA: JULIO 2002
Nº PLANO: 3
HOJA: DE: