


Así como se indica en el presente documento, el presente documento es un documento de carácter informativo y no tiene carácter vinculante. El presente documento es un documento de carácter informativo y no tiene carácter vinculante. El presente documento es un documento de carácter informativo y no tiene carácter vinculante.

COORDENADAS DE HITOS		
HITO	X	Y
271	517715.384	4715844.749
272	517697.697	4715842.944
273	517633.160	4715618.900
274	517627.640	4715784.700
275	517652.010	4715780.560
276	517649.490	4715787.990
277	517659.910	4715755.920
278	517655.770	4715681.890
279	517652.590	4715653.160
280	517647.410	4715640.480
281	517638.200	4715619.150
282	517599.590	4715568.826
283	517553.340	4715508.550
284	517540.997	4715515.455
284-1	517528.192	4715518.980
284-2	517460.010	4715512.980
284-3	517460.365	4715498.807
284-4	517442.234	4715487.980
284-5	517435.598	4715478.316
284-6	517429.878	4715471.392
284-7	517433.768	4715454.501
284-8	517446.770	4715456.260
284-9	517463.509	4715461.169
284-10	517491.667	4715462.396
284-11	517497.867	4715460.763
284-12	517525.097	4715461.637
285	517537.190	4715467.790
286	517550.630	4715435.760
287	517548.455	4715423.339
288	517541.882	4715403.620
289	517541.340	4715366.865
290	517535.834	4715348.911
291	517508.911	4715325.811
292	517494.349	4715305.637
293	517461.657	4715279.991
294	517451.334	4715268.736
295	517438.676	4715255.027
296	517437.260	4715249.247
297	517430.474	4715250.915
298	517426.818	4715251.873
299	517424.145	4715252.605
300	517421.510	4715253.238
301	517419.894	4715253.749
302	517420.351	4715262.772
303	517405.751	4715264.143
304	517403.374	4715266.886
305	517394.988	4715267.13
306	517388.453	4715266.862

COORDENADAS DE HITOS		
HITO	X	Y
307	517350.454	4715265.833
308	517352.387	4715224.918
309	517379.530	4715225.210
310	517377.840	4715210.820
311	517370.300	4715183.860
312	517368.250	4715173.700
313	517360.692	4715156.218
314	517352.662	4715129.128
315	517340.630	4715095.980
316	517324.280	4715106.610
317	517316.830	4715092.830
318	517344.880	4715065.050
319	517316.830	4715045.870
320	517317.424	4715043.500
321	517301.610	4715037.830
322	517277.132	4715031.603
323	517252.120	4715020.890
324	517192.370	4715003.330
325	517191.830	4715009.690
326	517153.290	4715007.320
327	517111.520	4715001.070
328	517083.330	4714996.470
329	517053.600	4714993.200
330	517053.380	4714991.700
331	517001.820	4714989.430
332	516918.768	4714988.875
332a	516909.508	4715028.919
332b	516900.882	4715070.023
332c	516894.926	4715103.340
332d	516890.876	4715117.143
332e	516882.449	4715121.416
332f	516872.600	4715122.747
332g	516862.198	4715116.412
332h	516851.670	4715111.839
332i	516845.596	4715087.660
332j	516848.489	4715071.626
332k	516862.011	4715058.257
332m	516877.403	4715058.688
332n	516905.741	4715029.792
332o	516911.722	4715008.752
333	516912.640	4714991.460
334	516911.620	4714983.050
335	516909.010	4714966.940
336	516906.270	4714955.350
337	516900.340	4714916.090
338	516898.280	4714894.140
339	516867.480	4714854.010
340	516856.920	4714814.580

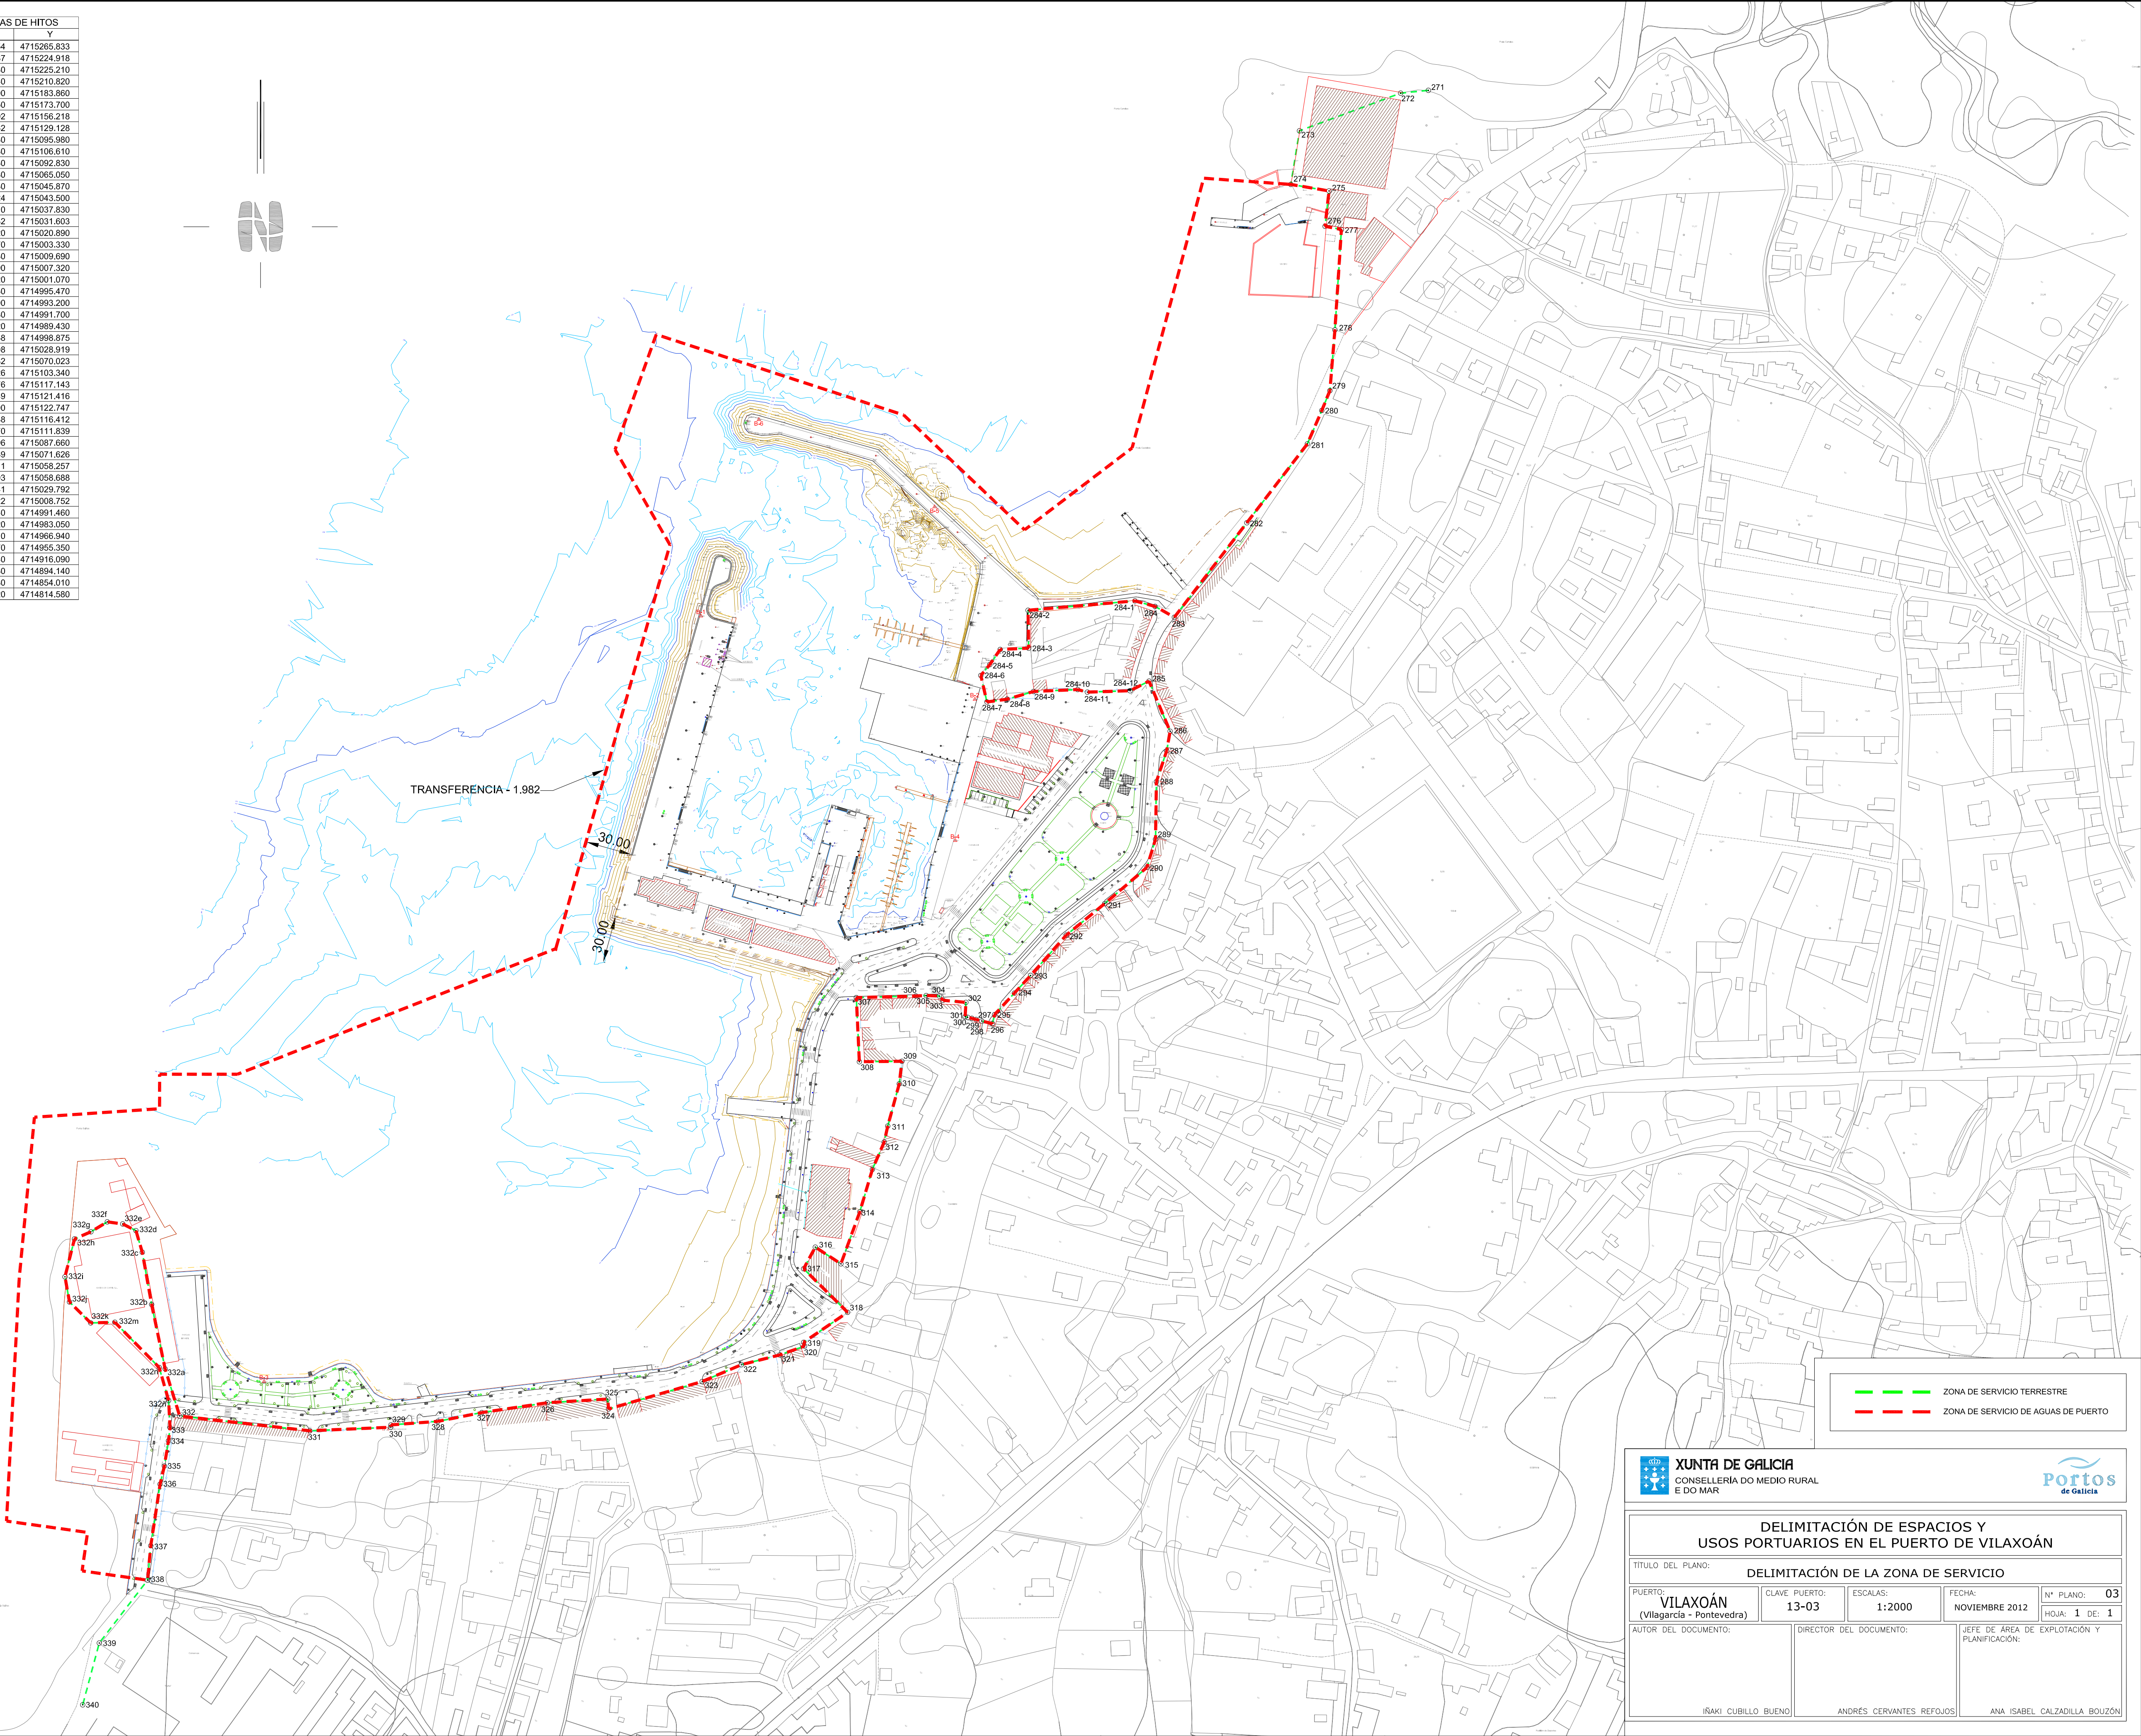

--- ZONA DE SERVICIO TERRESTRE  
--- ZONA DE SERVICIO DE AGUAS DE PUERTO

XUNTA DE GALICIA  
CONSELLERÍA DO MEDIO RURAL  
E DO MAR

Portos  
de Galicia

### DELIMITACIÓN DE ESPACIOS Y USOS PORTUARIOS EN EL PUERTO DE VILAXOÁN

TÍTULO DEL PLANO: DELIMITACIÓN DE LA ZONA DE SERVICIO			
PUERTO: VILAXOÁN (Vilagarcía - Pontevedra)	CLAVE PUERTO: 13-03	ESCALAS: 1:2000	FECHA: NOVIEMBRE 2012
AUTOR DEL DOCUMENTO:	DIRECTOR DEL DOCUMENTO:	JEFE DE ÁREA DE EXPLOTACIÓN Y PLANIFICACIÓN:	
INAKI CUBILLO BUENO	ANDRÉS CERVANTES REFOJOS	ANA ISABEL CALZADILLA BOUZÓN	

Nº PLANO: 03  
HOJA: 1 DE: 1